


PRZEKRÓJ NORMALNY

0+003,00 - 0+012,00

0+022,00 - 0+032,00

skala 1:50

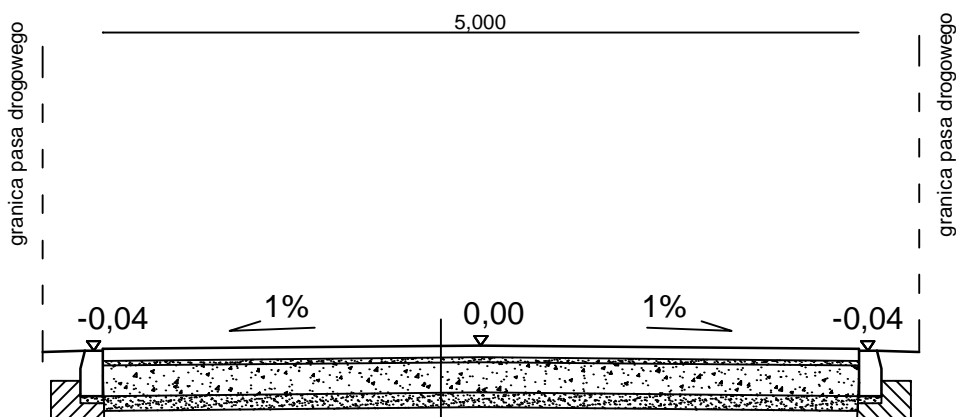

nawierzchnia z kostki betonowej gr. 8 cm

podsypka cementowo - piaskowa 1:4 gr, 3 cm

podbudowa z kruszywa łamanego
stabilizowanego mechanicznie gr. 20 cm

warstwa odsączająca z pospółki gr. 10 cm



DROG - POL II s.c.

09-100 Płońsk

ul. Podmiejska 7

tel./fax: (0-23) 662-50-74

NIP 567-177-94-44

NAZWA INWESTYCJI

BUDOWA CIĄGU PIESZO-JEZDNEGO W UL. BERLINGA W ŁOMIANKACH

INWESTOR:

GMINA ŁOMIANKI

BRANZA:

DROGOWA

TYTUŁ RYSUNKU:

PRZEKRÓJ NORMALNY

SKALA:

1:50

DATA:

27.04.2009

PROJEKTOWAŁ:

Zygmunt Wierzbicki

NR UPRAWNIENI:

WZDP 677/66

PODPIS:

OPRACOWAŁ:

inż. Paweł Szymański

NR UPRAWNIENI:

7342/Cie-20/02

PODPIS:

WSPÓŁPRACUJĄCY:

mgr inż. Krzysztof Bielawski

NR UPRAWNIENI:

PODPIS:


Rys.

2.1

PRZEKRÓJ NORMALNY

0+012,00 - 0+022,00

skala 1:50

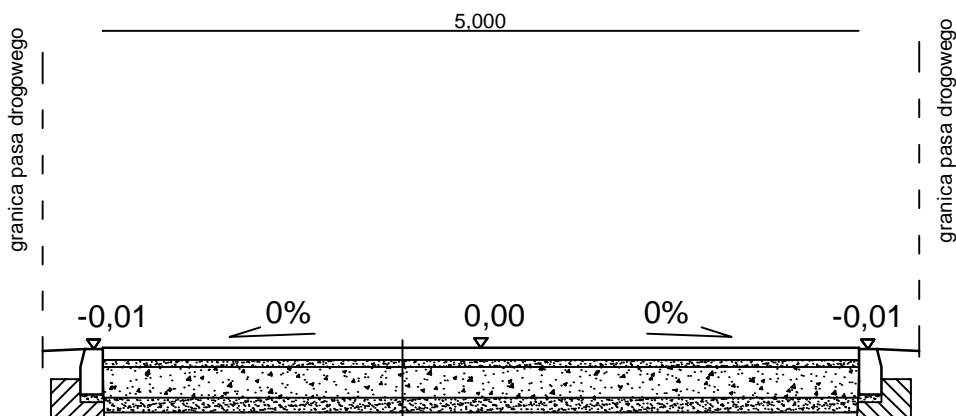

płyta EKO gr. 8 cm
podsyпка piaskowa gr. 5 cm
podbudowa z kruszywa łamanego stabilizowanego mechanicznie gr. 20 cm
warstwa odsączająca z pospółki gr. 10 cm
geowłóknina



DROG - POL II s.c.
 09-100 Płońsk
 ul. Podmiejska 7
 tel./fax: (0-23) 662-50-74
 NIP 567-177-94-44

NAZWA INWESTYCJI

BUDOWA CIĄGU PIESZO-JEZDNEGO W UL. BERLINGA W ŁOMIANKACH

INWESTOR:

GMINA ŁOMIANKI

BRANZA:

DROGOWA

TYTUŁ RYSUNKU:

PRZEKRÓJ NORMALNY

SKALA:

1:50

DATA:

27.04.2009

PROJEKTOWAŁ:

Zygmunt Wierzbicki

NR UPRAWNIENI:

WZDP 677/66

PODPIS:

OPRACOWAŁ:

inż. Paweł Szymański

NR UPRAWNIENI:

7342/Cie-20/02

PODPIS:

WSPÓŁPRACUJĄCY:

mgr inż. Krzysztof Bielawski

NR UPRAWNIENI:

PODPIS:

Rys.

2.2


PRZEKRÓJ NORMALNY

0+032,00 - 0+050,00

0+148,00 - 0+161,70

0+171,70 - 0+175,21

skala 1:50

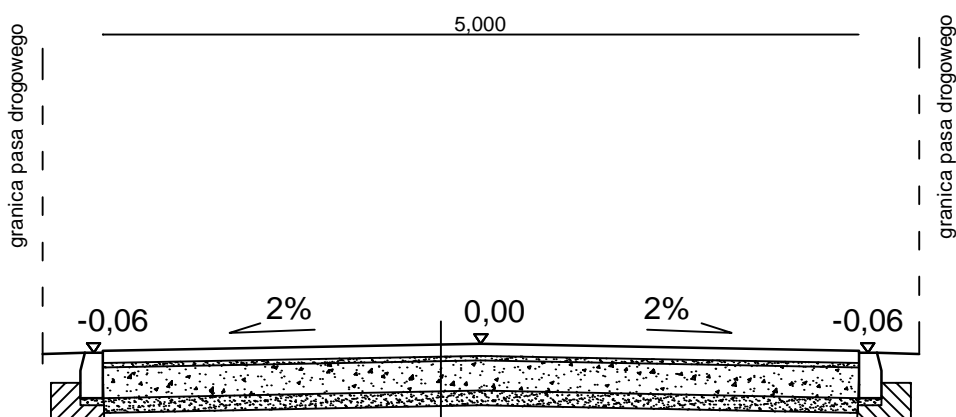

nawierzchnia z kostki betonowej gr. 8 cm

podsyпка cementowo - piaskowa 1:4 gr, 3 cm

podbudowa z kruszywa łamanego
stabilizowanego mechanicznie gr. 20 cm

warstwa odsączająca z pospółki gr. 10 cm



DROG - POL II s.c.
09-100 Płońsk
ul. Podmiejska 7
tel./fax: (0-23) 662-50-74
NIP 567-177-94-44

NAZWA INWESTYCJI

BUDOWA CIĄGU PIESZO-JEZDNEGO W UL. BERLINGA W ŁOMIANKACH

INWESTOR:

GMINA ŁOMIANKI

BRANZA:

DROGOWA

TYTUŁ RYSUNKU:

PRZEKRÓJ NORMALNY

SKALA:

1:50

DATA:

27.04.2009

PROJEKTOWAŁ:

Zygmunt Wierzbicki

NR UPRAWNIENI:

WZDP 677/66

PODPIS:

OPRACOWAŁ:

inż. Paweł Szymański

NR UPRAWNIENI:

7342/Cie-20/02

PODPIS:

WSPÓLPRACUJĄCY:

mgr inż. Krzysztof Bielawski

NR UPRAWNIENI:

PODPIS:


Rys.

2.3

PRZEKRÓJ NORMALNY

0+050,00 - 0+148,00

skala 1:50

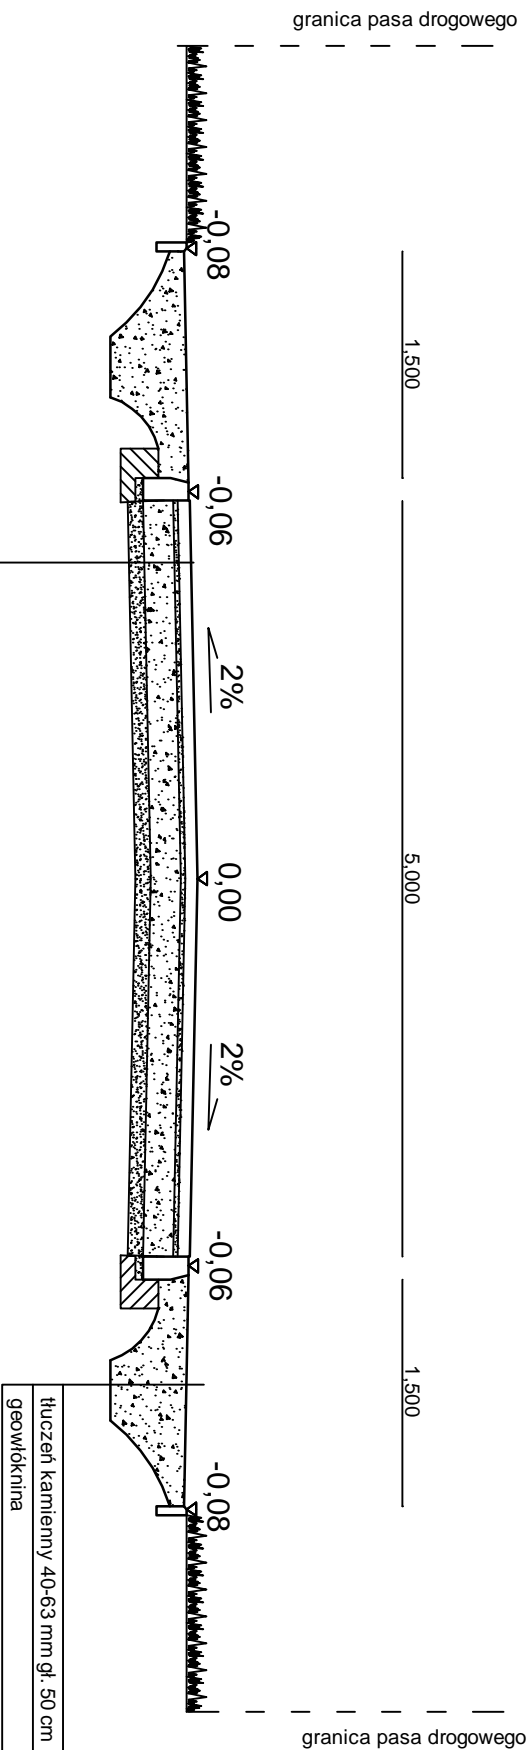

nawierzchnia z kostki betonowej gr. 8 cm
podszypka cementowa - piaskowa 1.4 gr, 3 cm
podbudowa z kruszywa łamanego stabilizowanego mechanicznie gr. 20 cm
warstwa odsączająca z pospółki gr. 10 cm



DROG - POL II S.C.
09-100 Płońsk
ul. Podmiejska 7
tel./fax: (0-23) 662-50-74
NIP 567-177-94-44

NAZWA I INWESTYTOR

BUDOWA CIĄGU PIESZO-JEZDNEGO W UL. BERLINGA W ŁOMIANKACH

INWESTOR

GMINA ŁOMIANKI

BRANŻA

DROGOWA

TYTUŁ RYSUNKU

PRZEKRÓJ NORMALNY

SKALA

1:50

PROJEKTOWAŁ

Zygmunt Wierzbicki

NR DYPLOMU

WZDP 677/66

KOD DRS

KOD DRS

OPRACOWAŁ

inż. Paweł Szymiński

NR DYPLOMU

7942/Cb-2092

KOD DRS

KOD DRS

WSPÓŁ PRACUJE

inż. inż. Krzysztof Bielawski

RS

2.4


DATA

27.04.2009

PRZEKRÓJ NORMALNY

0+161,70 - 0+171,70

skala 1:50

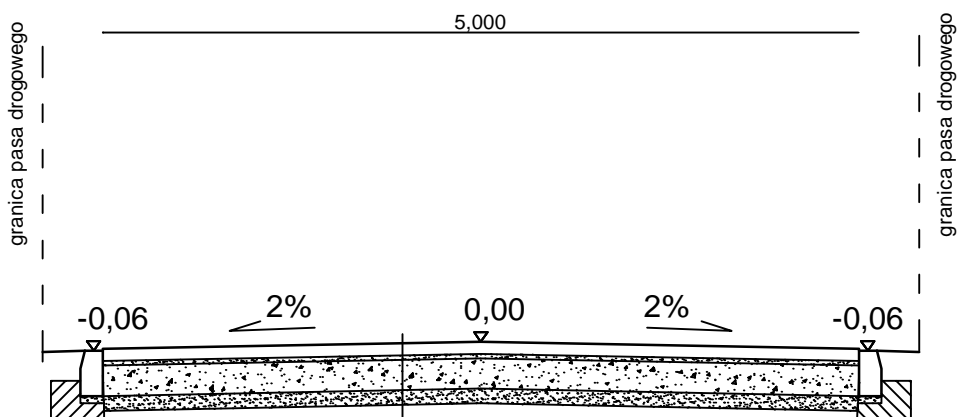

płyta EKO gr. 8 cm
podsyпка piaskowa gr. 5 cm
podbudowa z kruszywa łamanego stabilizowanego mechanicznie gr. 20 cm
warstwa odsączająca z pospółki gr. 10 cm
geowłóknina



DROG - POL II s.c.
 09-100 Płońsk
 ul. Podmiejska 7
 tel./fax: (0-23) 662-50-74
 NIP 567-177-94-44

NAZWA INWESTYCJI

BUDOWA CIĄGU PIESZO-JEZDNEGO W UL. BERLINGA W ŁOMIANKACH

INWESTOR:

GMINA ŁOMIANKI

BRANZA:

DROGOWA

TYTUŁ RYSUNKU:

PRZEKRÓJ NORMALNY

SKALA:

1:50

DATA:

27.04.2009

PROJEKTOWAŁ:

Zygmunt Wierzbicki

NR UPRAWNIENI:

WZDP 677/66

PODPIS:

OPRACOWAŁ:

inż. Paweł Szymański

NR UPRAWNIENI:

7342/Cie-20/02

PODPIS:

WSPÓŁPRACUJĄCY:

mgr inż. Krzysztof Bielawski


NR UPRAWNIENI:

PODPIS:

Rys.

2.5

pracy KERG-054-455/2008, Rodzaj pracy: Akt. mapy zas. Wykonawca: GEONINWA
 pwy Ośrodek Dokumentacji Geodezyjnej i Kartograficznej w Ożarowie Maz.

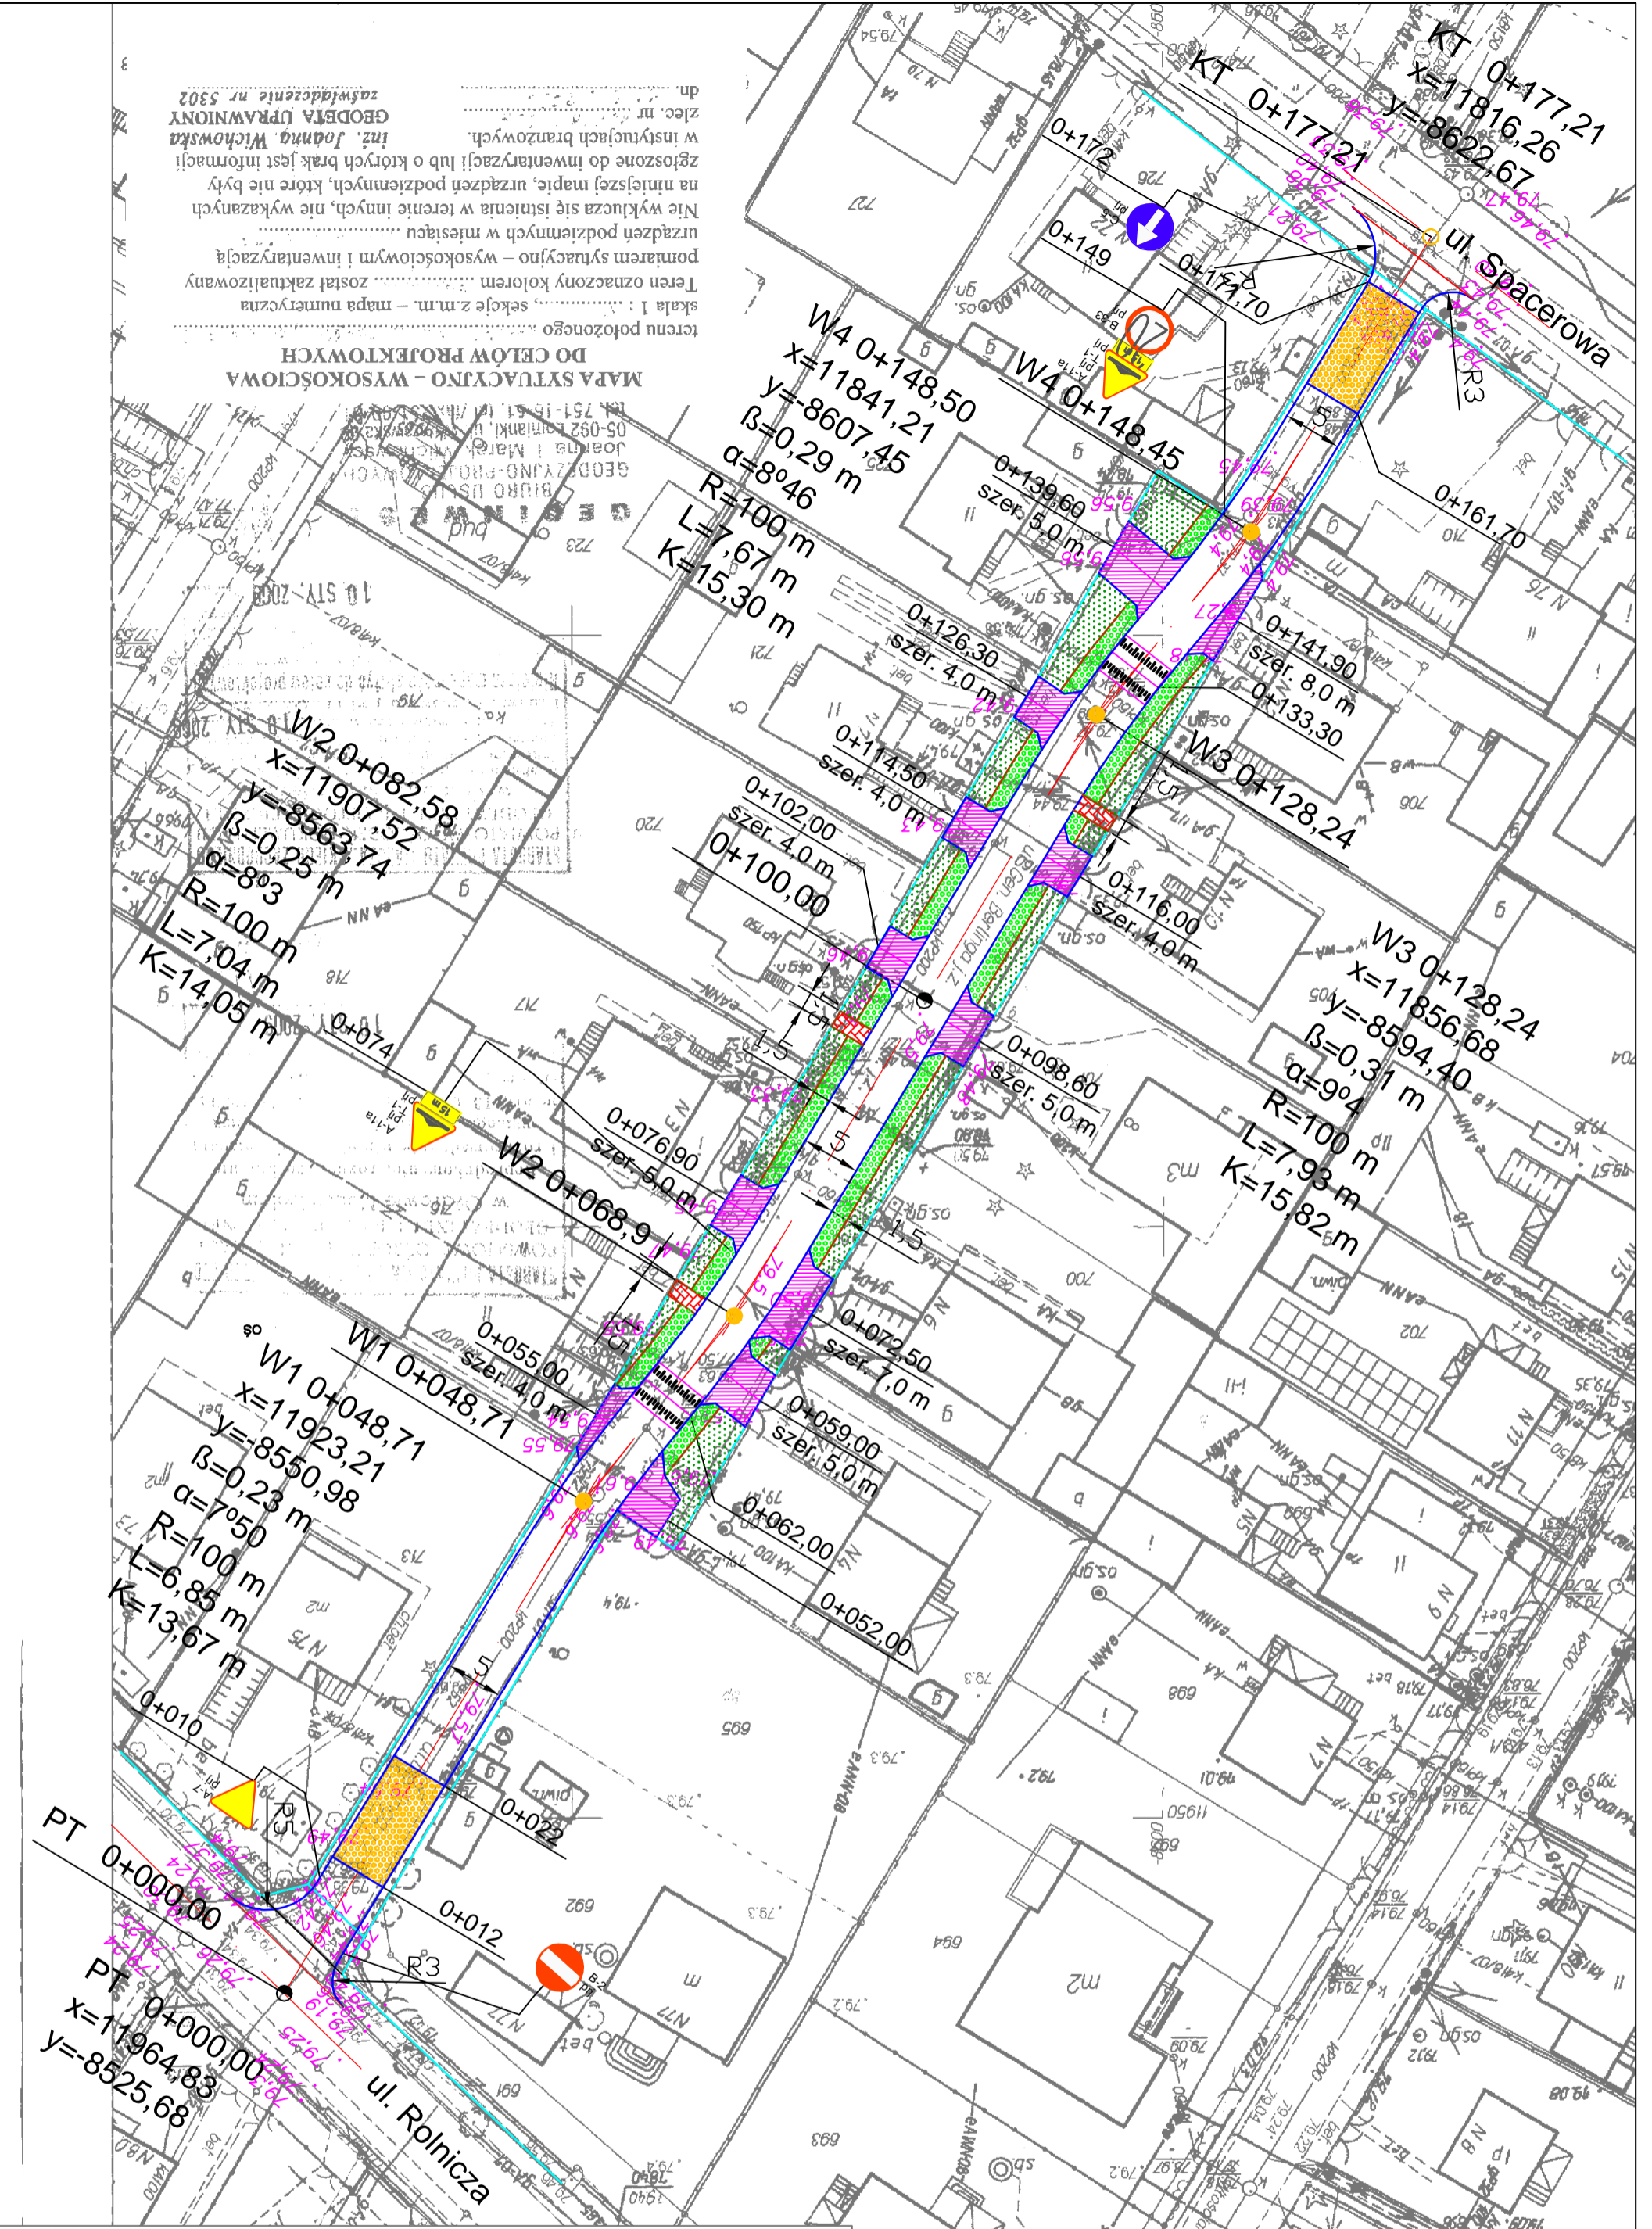

DRÓG - POL II s.c.
 09-100 Płońsk
 ul. Podmiejska 7
 tel./fax: (0-23) 662-23-60
 NIP 567-177-94-44

LEGENDA

0+000 - 0+177,21	PIKIETAŻ
—	OŚ
—	PROJEKTOWANY
—	KRAWĘŻNIK WTOPIONY
—	PROJEKTOWANE OBRZEŻE
—	GRANICE
—	PUNKTY OSNOWY
—	GEODEZYJNEJ
—	WIERZCHOŃKI
—	RZĘDNE ISTNIEJĄCE
—	PROJEKTOWANE ZŁAZDY
—	PROJEKTOWANE
—	ODWODNIENIE
—	NAMIERZCHNIA Z PŁYT EKO
—	PROJEKTOWANE TERENY
—	ZIELONE

INWESTOR: GMINA ŁOMIANKI

ADRES: BUDOWIA CIĄGU PIESZO-JEZDNEGO W UL. BERLINGA W ŁOMIANKACH

TYTUŁ: PROJEKT ZAGOSPODAROWANIA TERENU

SKALA: 1:500


DATA: 27.04.2009

STRONA: 3

Skala 1:100:1000

LEGENDA:

- Teren
- Niweleta
- Skrzyżowania z drogami o utwardzonej nawierzchni:
 - ▣ po prawej stronie
 - ▣ po lewej stronie

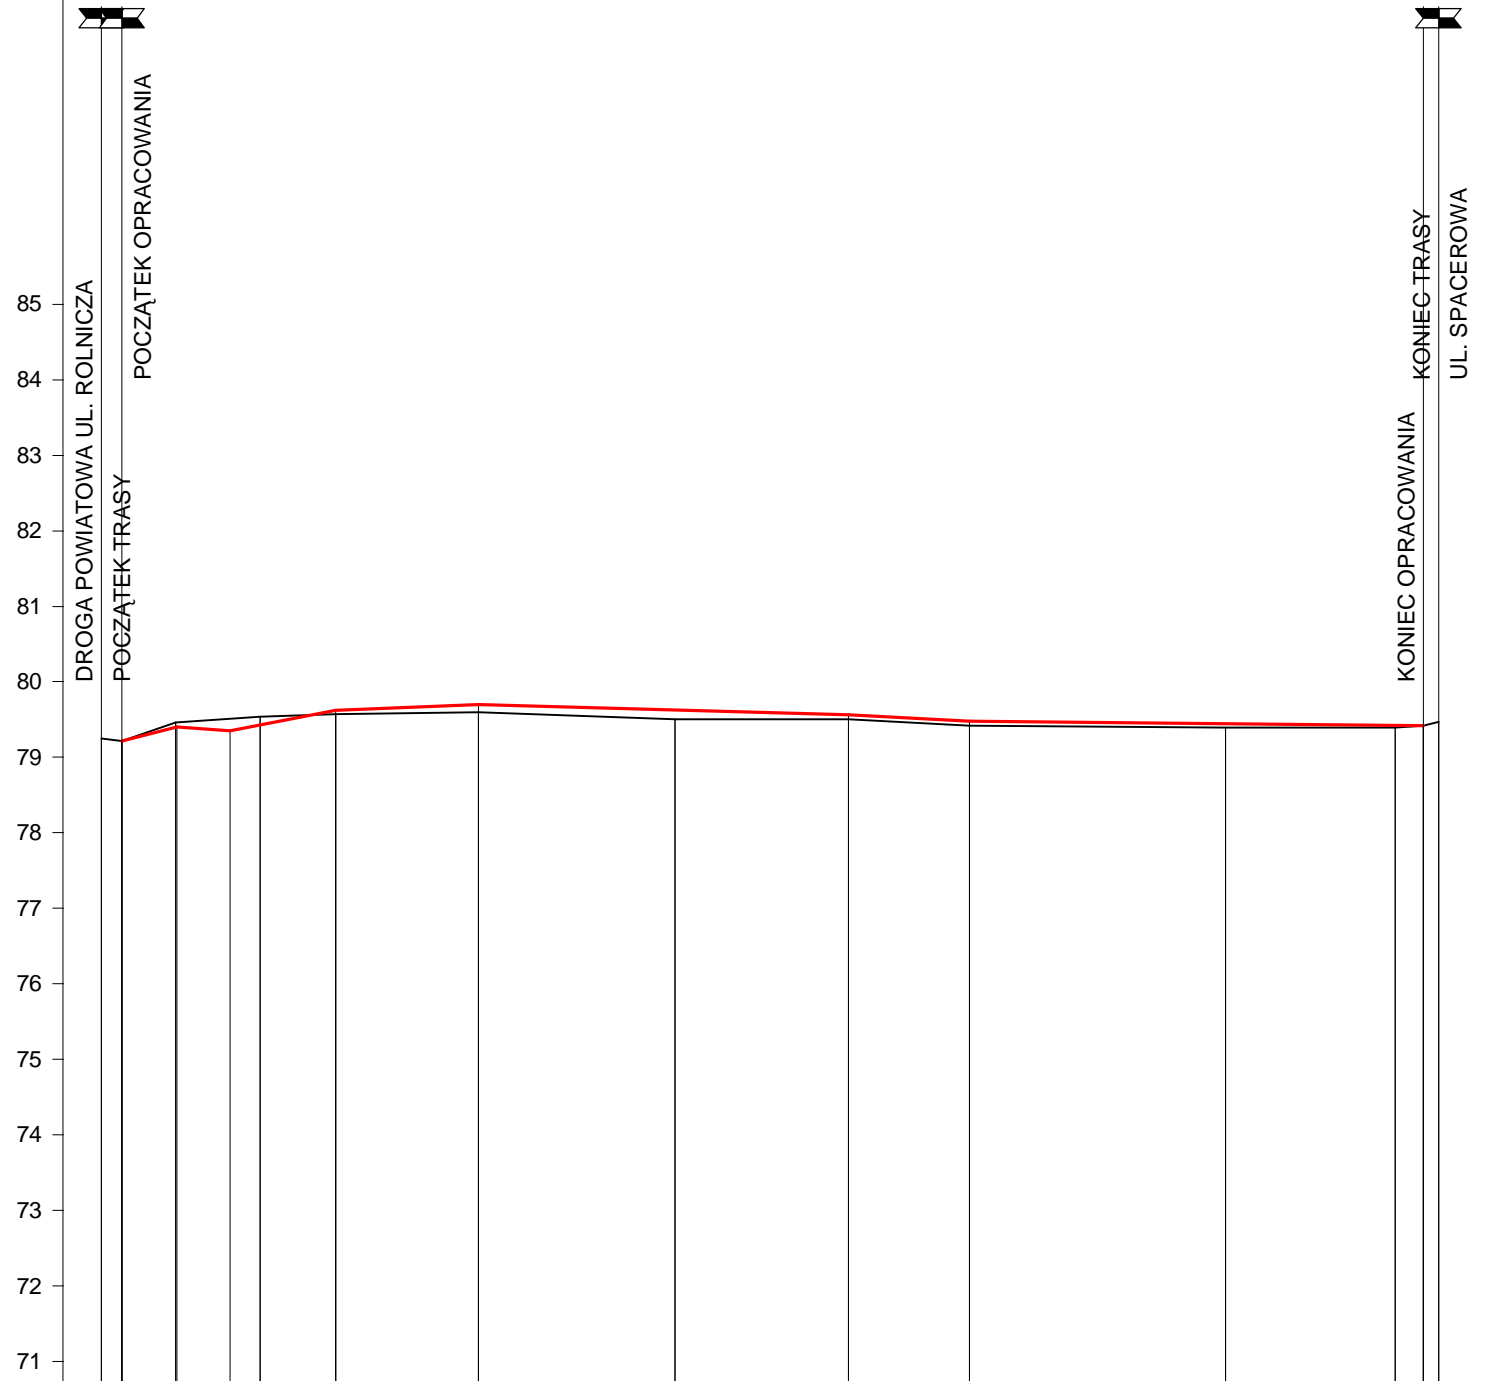

P.p. = 70,0 m n.p.m.

RODZAJ NAWIERZCHNI	istniejąca nawierzchnia gruntowa wzmocniona pospółką, destruktem, żużlem	
RÓŻNICE RZĘDNYCH (Zn-Zt)	+0,00	+0,00
RZĘDNE NIWELETY NAWIERZCHNI	79,22	79,42
POCHYLENIA PODŁUŻNE I ŁUKI PIONOWE	2,47% 7,30	0,71% 7,00
RZĘDNE TERENU (ISTNIEJĄCEJ NAWIERZCHNI)	79,25	79,46
PROSTE I ŁUKI POZIOME	P=2,70	P=39,17
ODLEGŁOŚCI	0,00	2,70
PIKIETAŻ	0+000	0+100

BUDOWA CIAGU PIESZO - JEZDNEGO W UL. GEN. BERLINGA W ŁOMIANKACH


PROFIL PODŁUŻNY

Wykonawca:	PHU "DROG-POL II" s.c. Poświętne, ul. Podmiejska 7, 09-100 Płońsk		
Investor:	GMINA ŁOMIANKI	Umowa:	
Objekt:	BUDOWA CIAGU PIESZO - JEZDNEGO W UL. GEN. BERLINGA W ŁOMIANKACH		
Nazwa rysunku:	PROFIL PODŁUŻNY	Załączników:	
Projektował:	tech. Zygmunt Wierzbicki	Uprawnienia:	WZDP 677/66
Opracował:	inż. Paweł Szymański	Uprawnienia:	7342/Cie-20/92
Sprawdził:		Uprawnienia:	
			Skala: 1:100:1000
			Data luty 2009 r

Skala: 1:100:1000


PRZEKRÓJ CHARAKTERYSTYCZNY

0+009,80

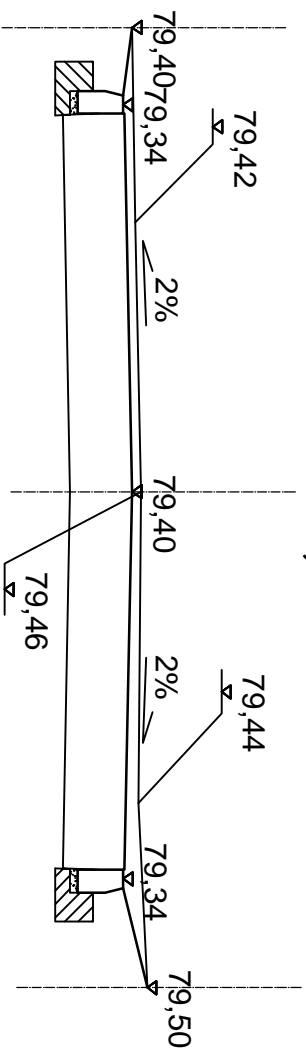


W=2,69m²
N=0,00m²
Sw=1,13m
Sn=0,00m

0+050,00

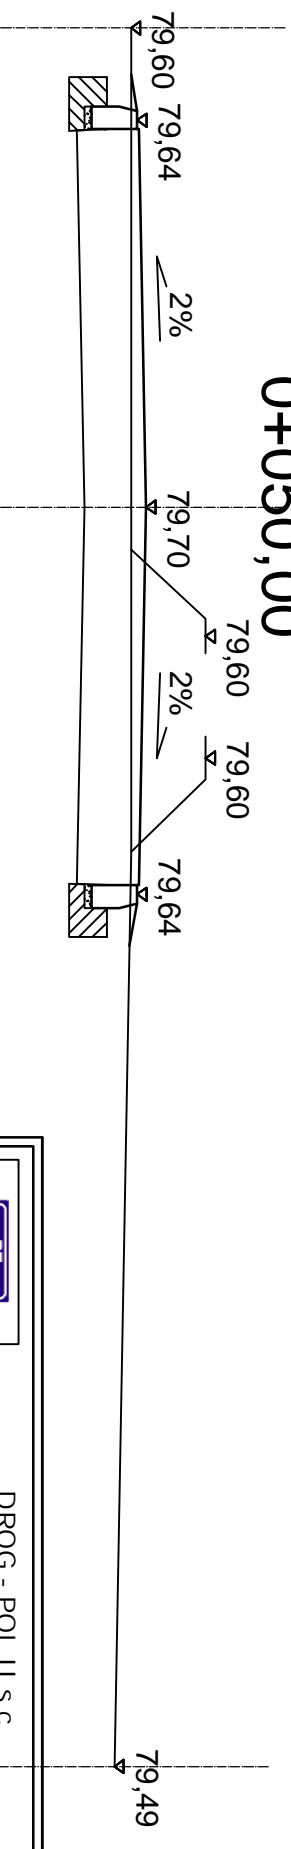

W=1,89m²
N=0,00m²
Sw=0,00m
Sn=0,00m

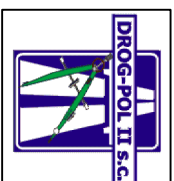

DROG - POL II S.C.
09-100 Płońsk
ul. Podmiejska 7
tel./fax: (0-23) 662-50-74
NIP 567-177-94-44

NAZWA I INWESTYTOR

BUDOWA CIĄGU PIESZO-JEZDNEGO W UL. BERLINGA W ŁOMIANKACH

INWESTOR

GMINA Ł OMIANKI

BRANŻA

DROGOWA

TYTUŁ RYSUNKU

PRZEKRÓJ CHARAKTERYSTYCZNY

SKALA

1:50

PROJEKTOWAŁ

Zygmunt Wierzbicki

NR DYPLOMU
WZDP 677/66

KOD DRS

RS

OPRACOWAŁ

inż. Paweł Szymalski

NR DYPLOMU
7342/Cb-2092

KOD DRS

RS

WSPÓŁ PRACUJĄCY

inż. inż. Krzysztof Bielawski

NR DYPLOMU

KOD DRS

RS


DATA

27.04.2009



5.1

PRZEKRÓJ CHARAKTERYSTYCZNY

0+076,00

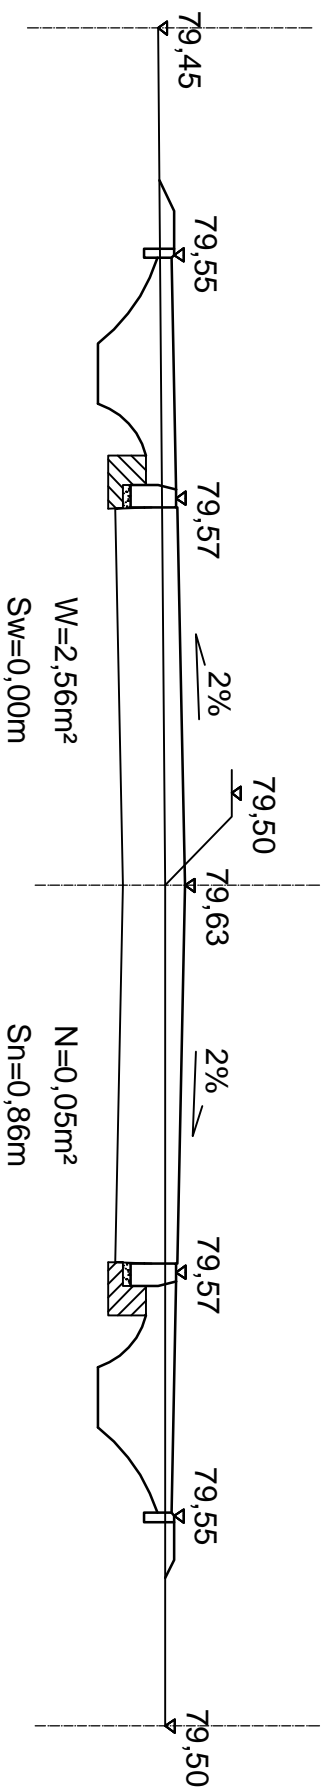

0+099,00

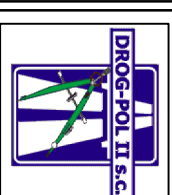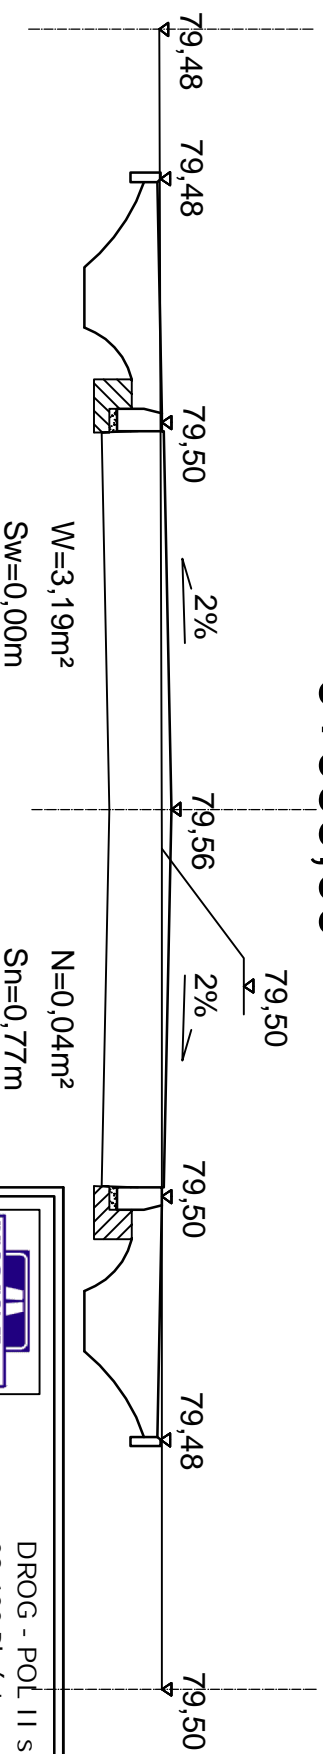

DROG - POL II S.C.
09-100 Płóńsk
ul. Podmiejska 7
tel./fax: (0-23) 662-50-74
NIP 567-177-94-44

NAZWA I INWESTYTOR

BUDOWA CIĄGU PIESZO-JEZDNEGO W UL. BERLINGA W ŁOMIANKACH

INWESTOR

GMINA ŁOMIANKI

BRANŻA

DROGOWA

TYTUŁ RYSUNKU

PRZEKRÓJ CHARAKTERYSTYCZNY

SKALA

1:50

PROJEKTOWAŁ

Zygmunt Wierzbicki

DATA

27.04.2009

OPRACOWAŁ

inż. Paweł Szymiński

ROS.

5.2

WSPÓŁ PRACUJĄCY

inż. Andrzej Bielawski

NR DOKUMENTU

WZDP 677/66

NR DOKUMENTU


7342/Cb-2092

KOD DRS


KOD DR

PRZEKRÓJ CHARAKTERYSTYCZNY

0+115,00

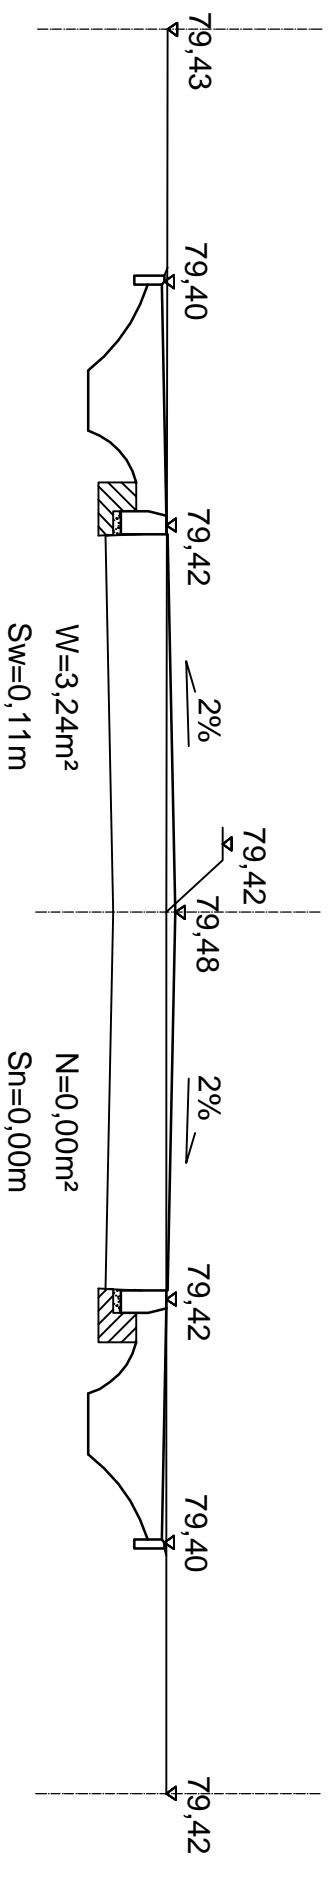

0+149,00

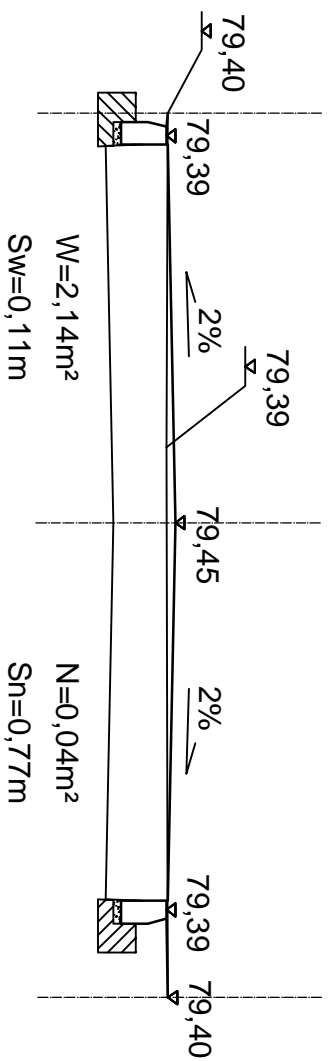

DROG - POL II S.C.
09-100 Płońsk
ul. Podmiejska 7
tel./fax: (0-23) 662-50-74
NIP 567-177-94-44

NAZWA I INWESTYTOR

BUDOWA CIĄGU PIESZO-JEZDNEGO W UL. BERLINGA W ŁOMIANKACH

INWESTOR

GMINA Ł OMIANKI

BRANŻA

DROGOWA

TYTUŁ RYSUNKU

PRZEKRÓJ CHARAKTERYSTYCZNY

SKALA

1:50

PROJEKTOWAŁ

Zygmunt Wierzbicki

NR DOKUMENTU

WZDP 67/66

KOD DRS

RS

OPRACOWAŁ

inż. Paweł Szymiński

NR DOKUMENTU

742/Cb-2092

KOD DRS

KOD DRS

5.3

WSPÓŁ PRACUJĄCY


inż. inż. Krzysztof Bielawski

NR DOKUMENTU


KOD DRS

"A"

SZCZEGÓŁY

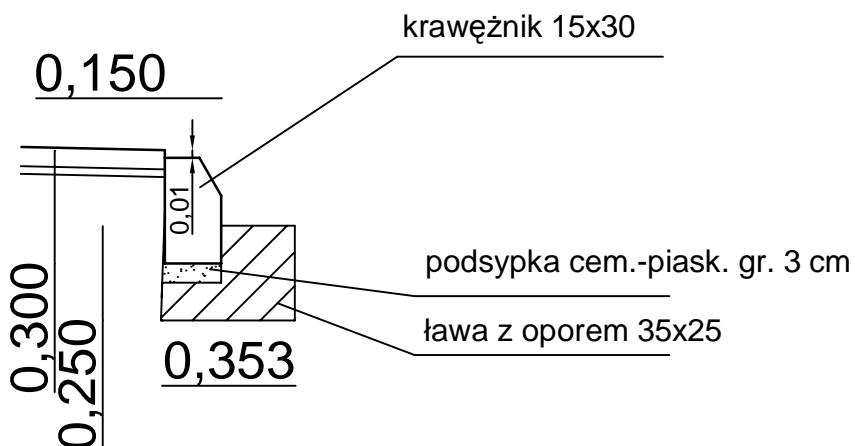

"B"

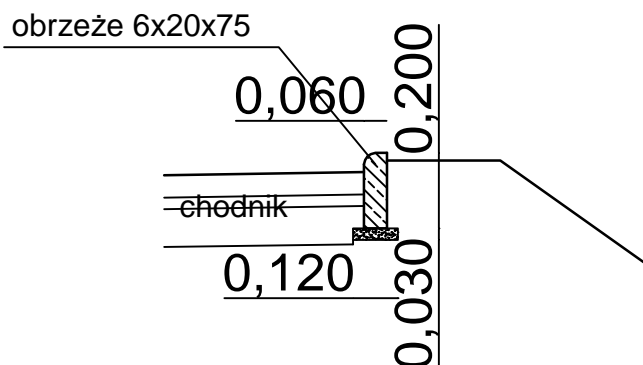

DROG - POL II s.c.
 09-100 Płońsk
 ul. Podmiejska 7
 tel./fax: (0-23) 662-50-74
 NIP 567-177-94-44

NAZWA INWESTYCJI

BUDOWA CIĄGU PIESZO JEZDNEGO W UL. BERLINGA W ŁOMIANKACH

INWESTOR:

GMINA ŁOMIANKI

BRANZA:

DROGOWA

TYTUŁ RYSUNKU:

SZCZEGÓŁY

SKALA:

1:20

DATA:

27.04.2009

PROJEKTOWAŁ:

Zygmunt Wierzbicki

NR UPRAWNIENI:

WZDP 677/66

PODPIS:

OPRACOWAŁ:

inż. Paweł Szymański

NR UPRAWNIENI:

7342/Cie-20/02

PODPIS:

WSPÓŁPRACUJĄCY:

mgr inż. Krzysztof Bielawski


NR UPRAWNIENI:

PODPIS:

Rys.

6.1

SZCZEGÓŁ PROGU ZWALNIAJĄCEGO LINIOWEGO SKALA 1:50

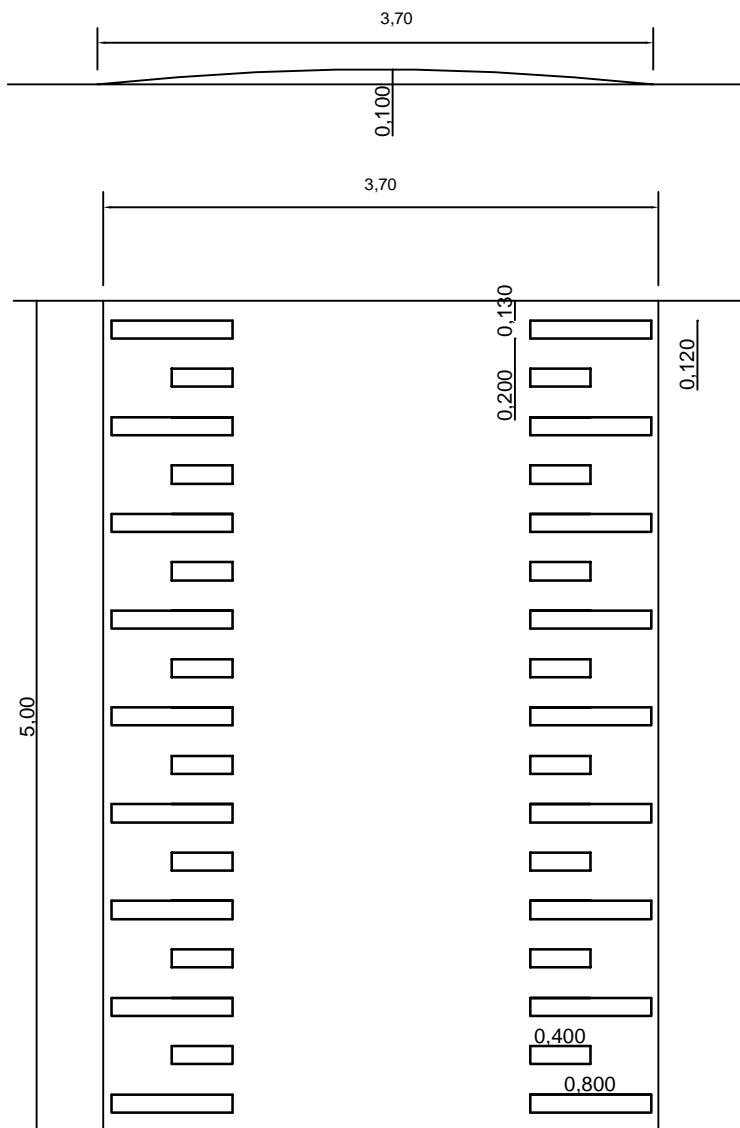

DROG - POL II s.c.
09-100 Płońsk
ul. Podmiejska 7
tel./fax: (0-23) 662-23-60
NIP 567-177-94-44

NAZWA INWESTYCJE

BUDOWA CIĄGU PIESZO-JEZDNEGO W UL. BERLINGA W ŁOMIANKACH

INWESTOR:

GMINA ŁOMIANKI

BRANZA:

DROGOWA

TYTUŁ RYSUNKU:

SZCZEGÓŁ

SKALA:

1:50

DATA:

27.04.2009

PROJEKTOWAŁ:
Zygmunt Wierzbicki

NR UPRAWNIENI:
WZDP 677/66

PODPIS:

OPRACOWAŁ:
inż. Paweł Szymański

NR UPRAWNIENI:
7342/Cie-20/02

PODPIS:

WSPÓŁPRACUJĄCY:
mgr inż. Krzysztof Bielawski


NR UPRAWNIENI:

PODPIS:


Rys.

6.3


SZEROKOŚĆ POWIERZCHNI ODPAROWUJĄCEJ

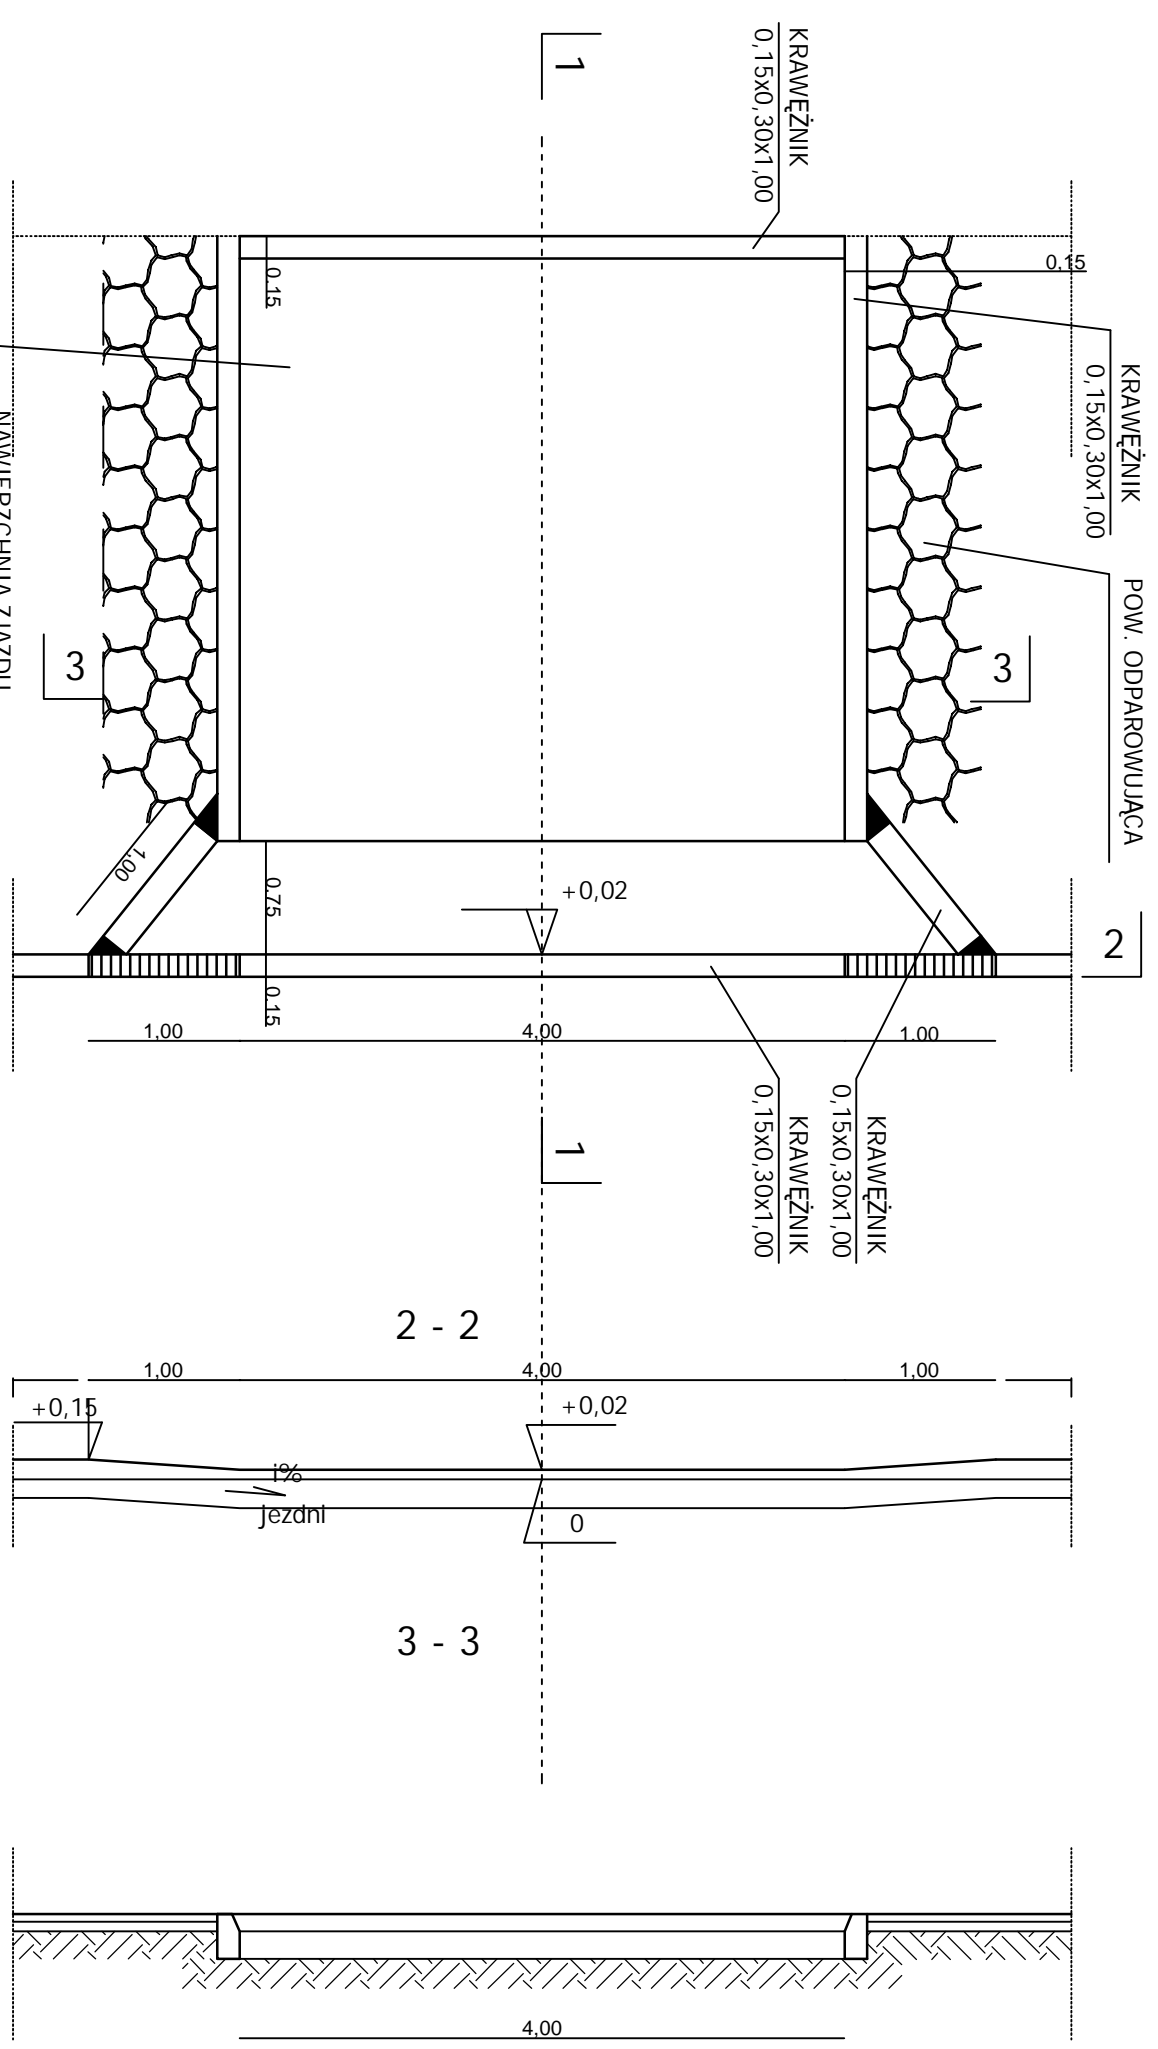

PRZEKRÓJ 1-1

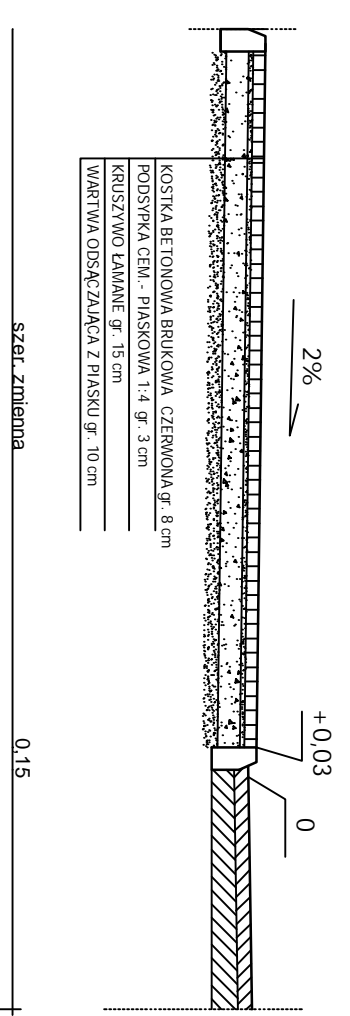

szer. zmienna

		DROG - POL II S.C. 09-100 Płońsk ul. Podmiejska 7 tel./fax: (0-23) 662-50-74 NIP 567-177-94-44	
NAZWA INWESTYCJI BUDOWA CIĄGU PIESZO-JEZDNEGO W UL. BERLINGA W ŁOMIANKACH			
INWESTOR GMINA ŁOMIANKI		BRANDA DROGOWA	
TYTUŁ ARCHIWELNY ZIAZD INDYWIDUALNY			
PROJEKTOWAŁ Zygmunt Wierzbicki		PODPIS 	
OPRACOWAŁ Inż. Paweł Szymanski		PODPIS 	
WZDZIAŁANIE WZDP 677/06		PODPIS 	
WZDZIAŁANIE 7342/Ce-2092		PODPIS 	
WZDZIAŁANIE mgr inż. Krzysztof Bielski		PODPIS 	
DATA 27.04.2009		SKALA 1:50	
DATA 6.2		SKALA 	