


Skala 1:100:1000

LEGENDA:

- Teren
- Niweleta
- Ścieki


Skrzyżowania z drogami o utwardzonej nawierzchni:

- po prawej stronie
- po lewej stronie
- Wpusty

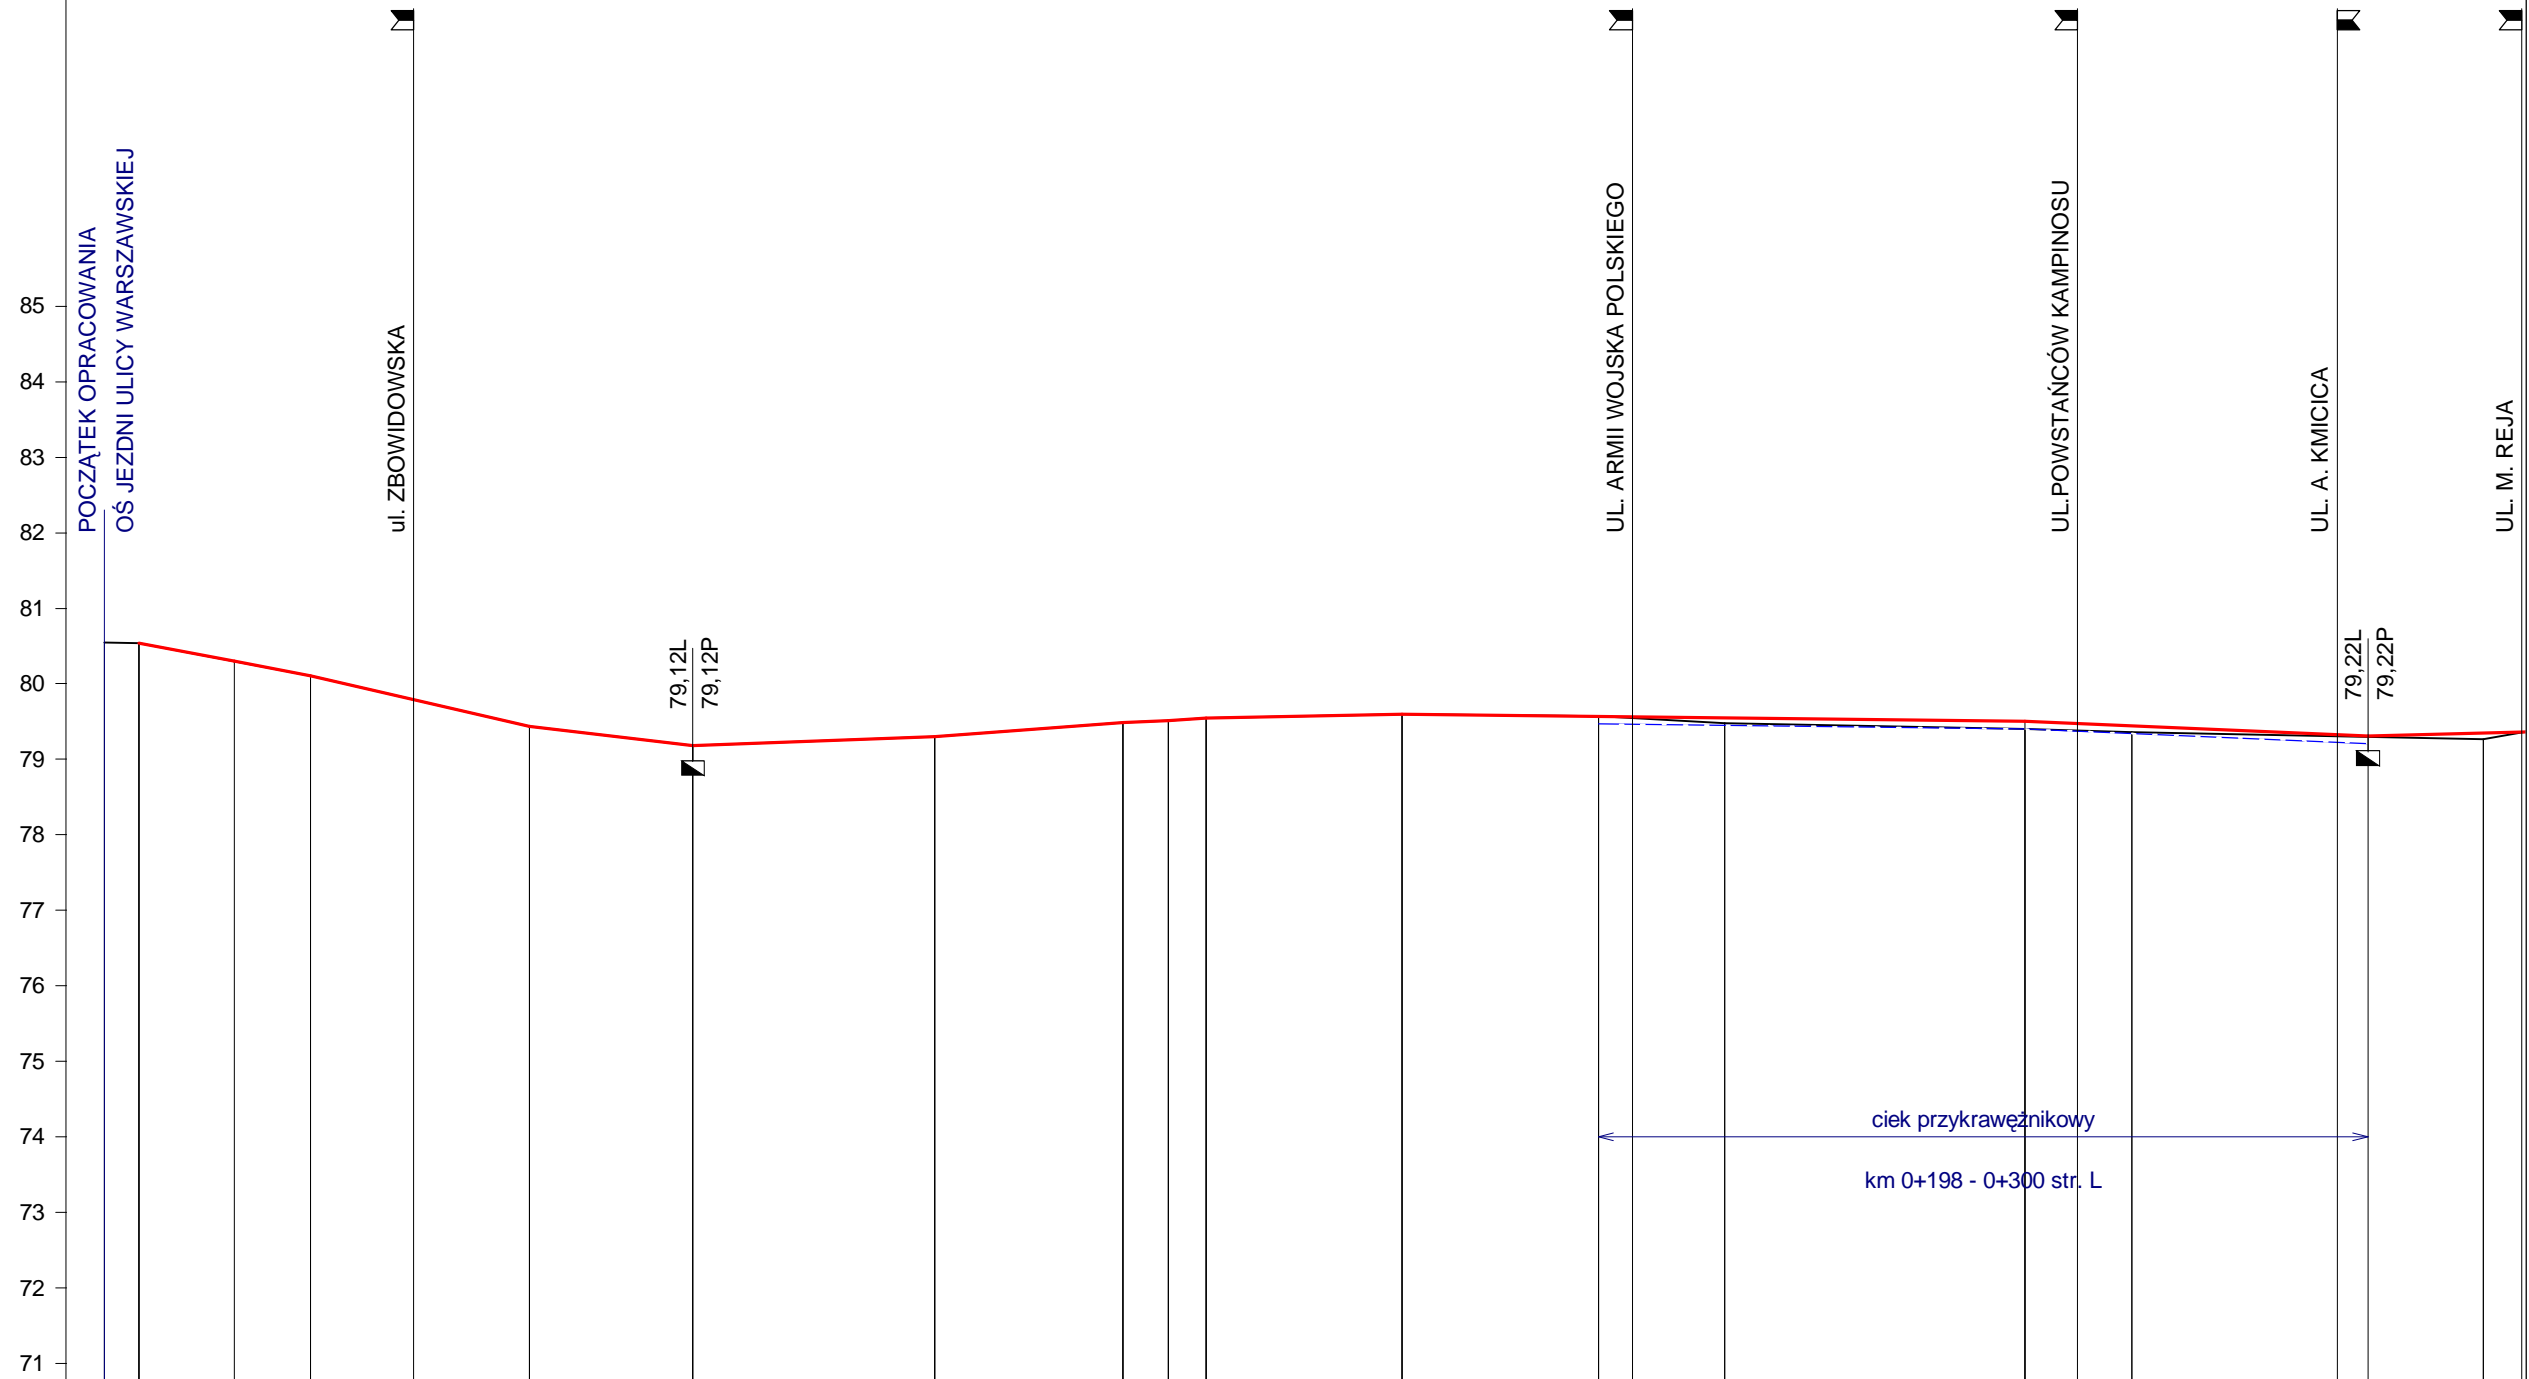


P.p. = 70,0 m n.p.m.

RODZAJ NAWIERZCHNI	istniejąca nawierzchnia bitumiczna																						
RÓŻNICE RZĘDNYCH (Zn-Zt)	+0,00	+0,00	+0,00	+0,00	+0,00	+0,00	+0,00	+0,00	+0,00	+0,00	+0,00	+0,00	+0,00	+0,00	+0,00	+0,00	+0,00	+0,00	+0,00				
RZĘDNE NIWELETY NAWIERZCHNI	80,54	80,30	80,11	79,79	79,44	79,18	79,30	79,49	79,51	79,55	79,60	79,57	79,56	79,55	79,50	79,47	79,44	79,33	79,31	79,35	79,36		
POCHYLENIA PODŁUŻNE I ŁUKI PIONOWE		-1,90%	-1,88%	-2,31%	-1,20%	0,38%	0,76%	0,33%	0,80%	0,19%	-0,12%	-0,42%	0,27%										
RZĘDNE TERENU (ISTNIEJĄCEJ NAWIERZCHNI)	80,55	80,54	80,30	80,11	79,79	79,44	79,18	79,30	79,49	79,51	79,55	79,60	79,57	79,55	79,48	79,40	79,38	79,36	79,31	79,30	79,27	79,36	
PROSTE I ŁUKI POZIOME		P=36,40			P=161,50						P=59,00					P=34,40		P=24,50					
ODLEGŁOŚCI	0,00	4,60	17,20	27,30	41,00	56,30	78,00	10,00	35,00	41,00	46,00	72,00	98,00	2,50	14,70	202,50	54,50	61,50	68,70	261,50	295,90	15,30	20,40
PIKIETAŻ	0+000							0+100								0+200							0+300

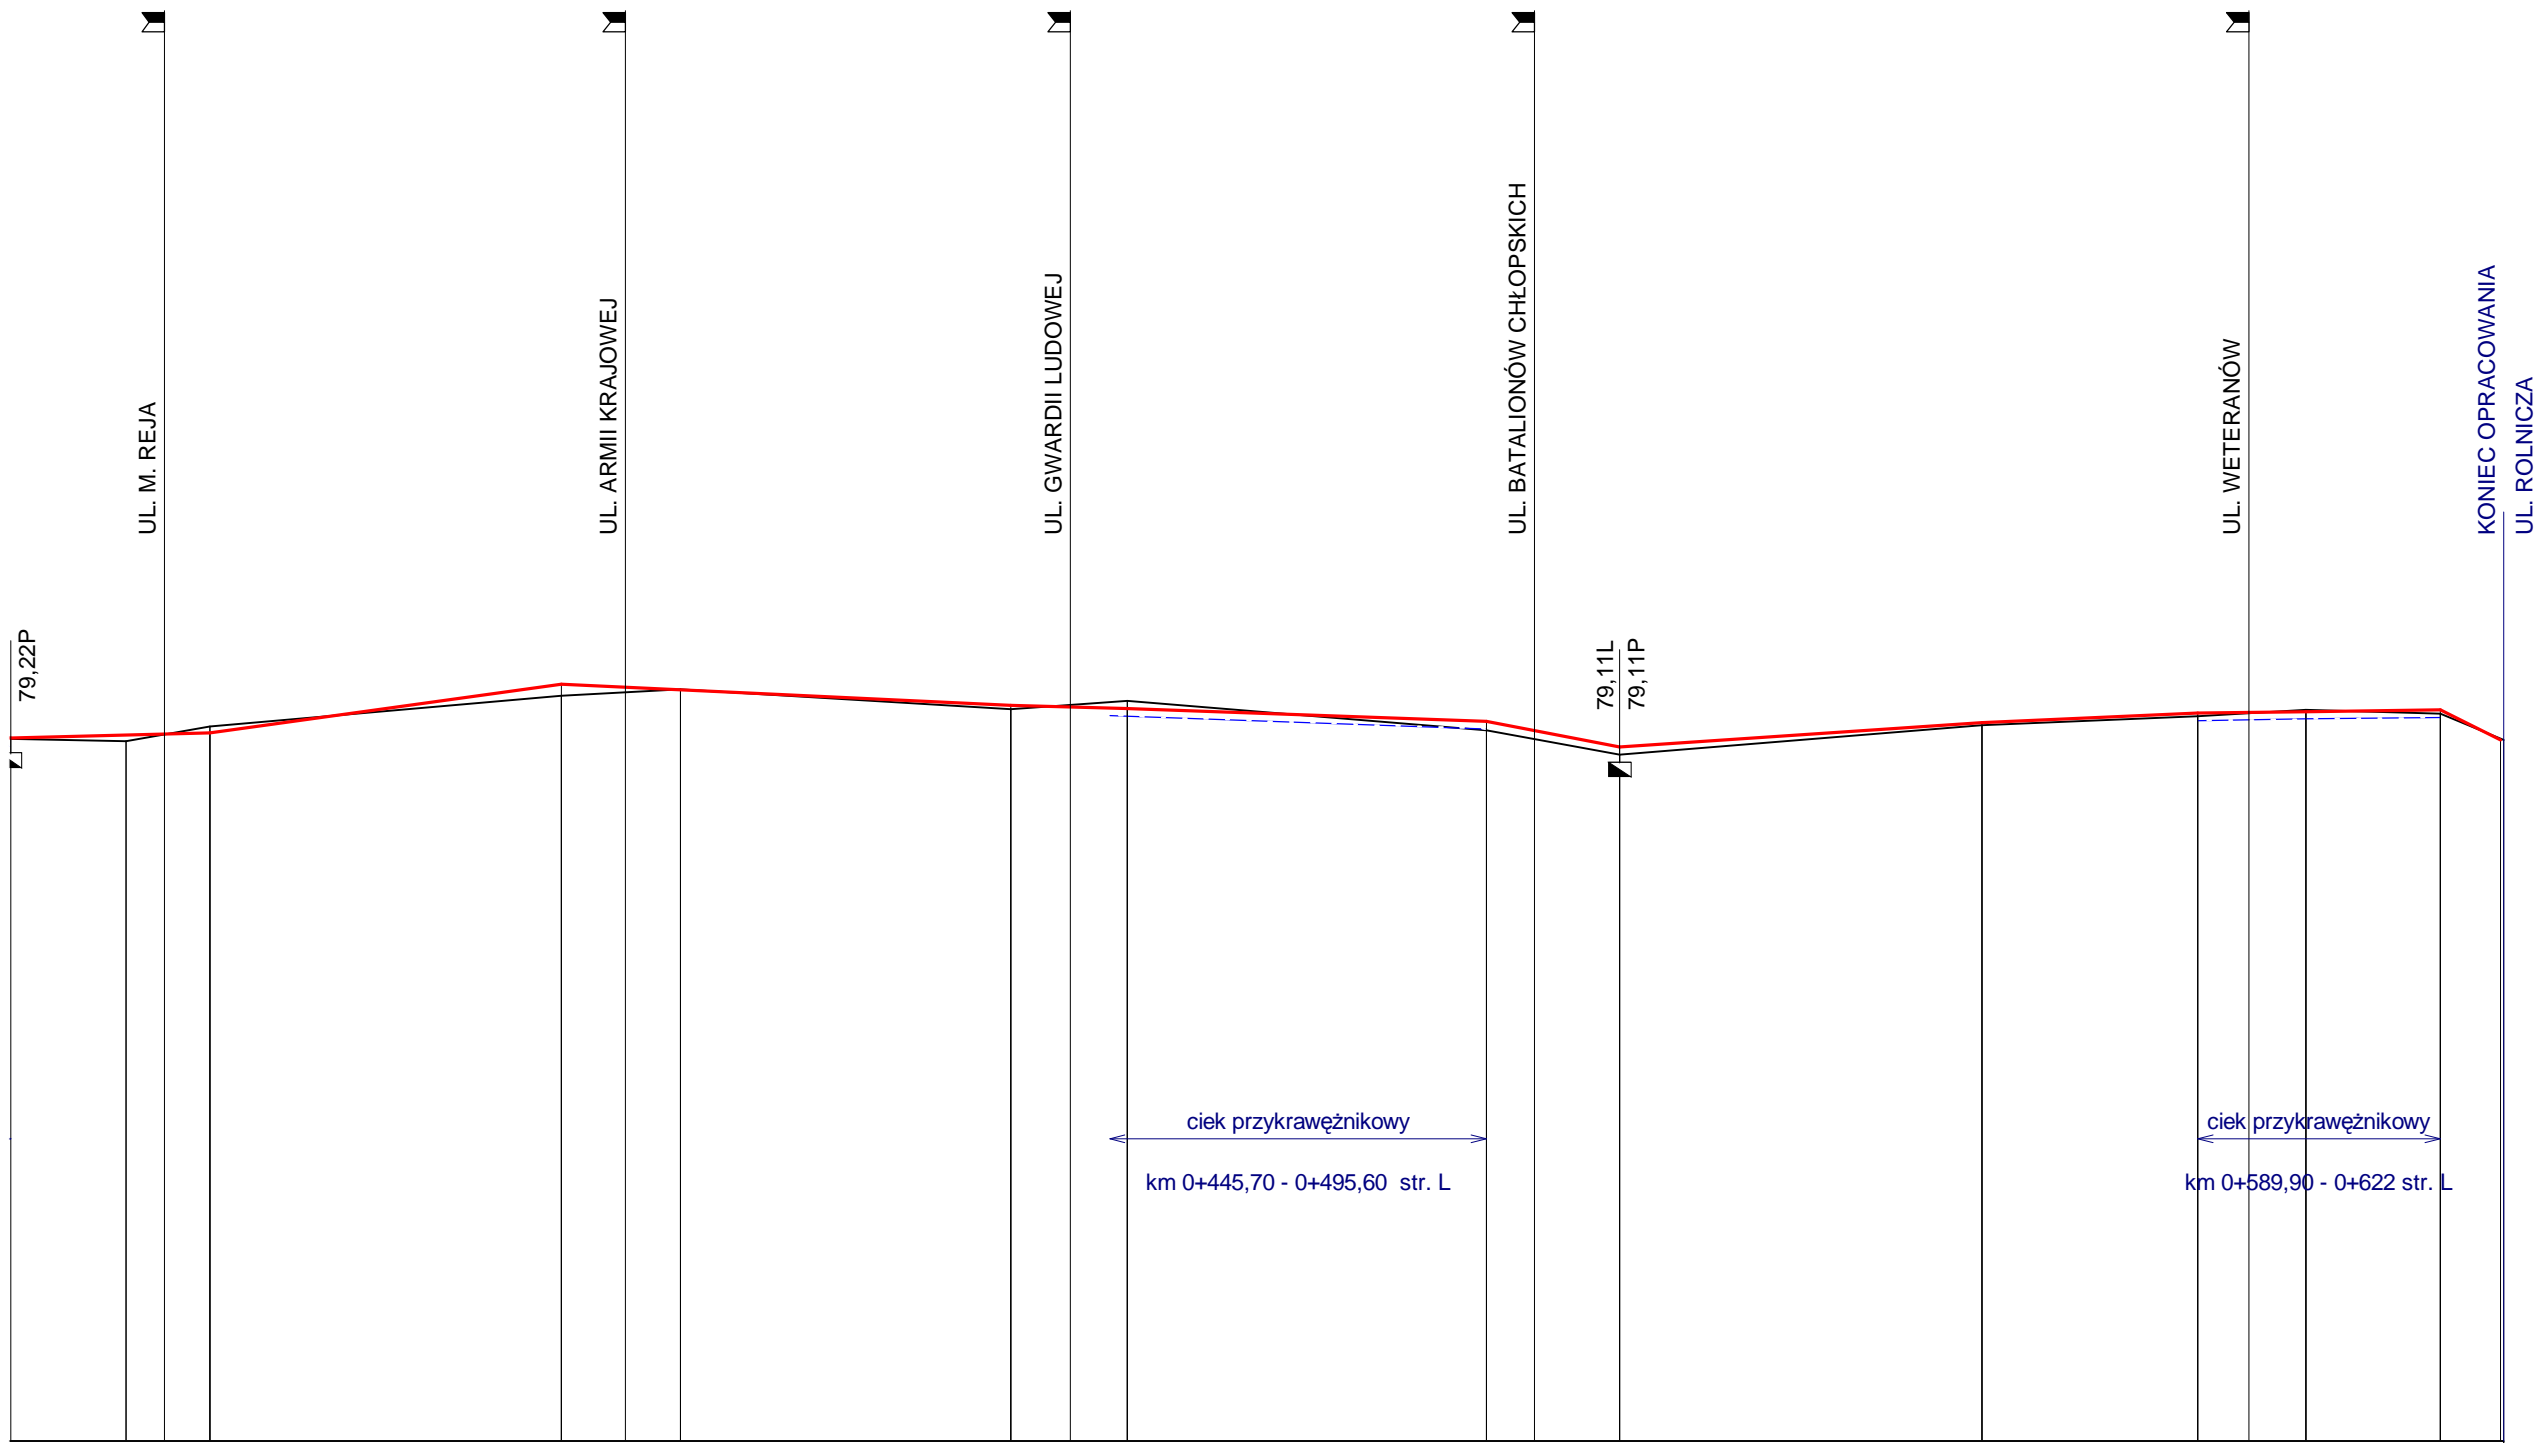

79,27	79,35	79,36	79,38	80,02	79,98	79,95	79,74	79,72	79,70	79,69	79,75	79,80	79,41	79,29	79,09	79,48	79,51	79,60	79,64	79,65	79,66	79,63	79,30	79,28
+0,08	+0,01	-0,08		+0,15	+0,07	+0,00	+0,06	-0,03	-0,10				+0,12	+0,11	+0,10	+0,03		+0,04	+0,01	-0,02		+0,05	-0,02	
0,27%	1,37%			-0,47%			-0,26%		-0,36%				-1,92%		0,67%	0,45%		0,14%	0,11%			5,00%		
26,40	46,60			59,60			15,40		47,60				17,70		48,00	28,60		14,30	17,80			8,00		
79,27	79,35	79,36	79,38	80,02	79,98	79,95	79,74	79,72	79,70	79,69	79,75	79,80	79,41	79,29	79,09	79,48	79,51	79,60	79,64	79,65	79,66	79,63	79,30	79,28

P=24,50 P=61,10 P=59,00 P=61,50 P=94,70 P=33,30

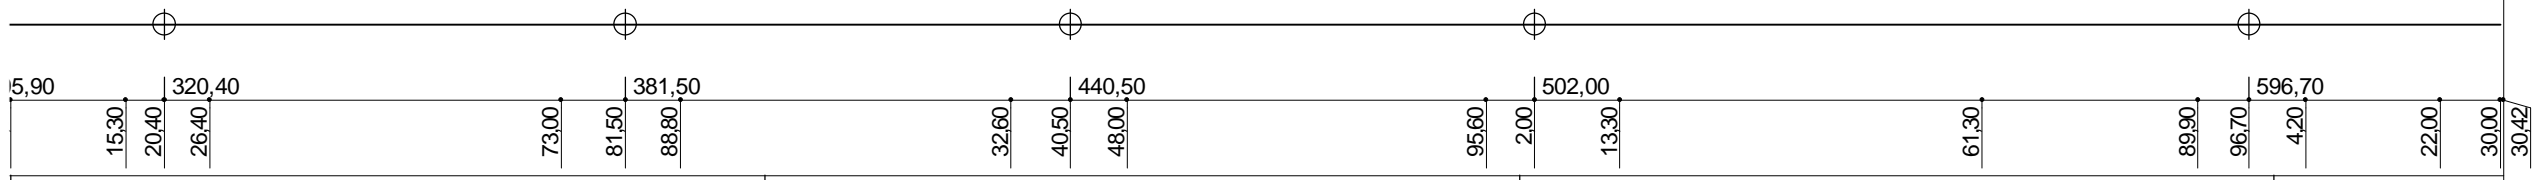

0+300 0+400 0+500 0+600

Skala: 1:100:1000



PRZEBUDOWA ULICY JEDNOŚCI ROBOTNICZEJ
PROFIL PODŁUŻNY

Wykonawca:	PHU "DROG-POL II" s.c. Poświętne, ul. Podmiejska 7, 09-100 Płońsk			
Inwestor:	GMINA MIASTO ŁOMIANKI	Umowa:		
Obiekt:	PRZEBUDOWA ULICY JEDNOŚCI ROBOTNICZEJ			
Nazwa rysunku:	PROFIL PODŁUŻNY			Załączników:
Projektował:	Zygmunt Wierzbicki	Uprawnienia:	WZDP 677/66	Rysunek nr
Opracował:	inż. Paweł Szymański	Uprawnienia:	7342/Cie-20/92	Skala: 1:100:1000
Sprawdził:		Uprawnienia:		Data marzec 2009 r

PRZEKRÓJ NORMALNY

0+000 - 0+198

skala 1:50

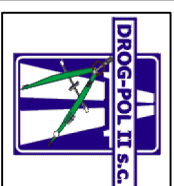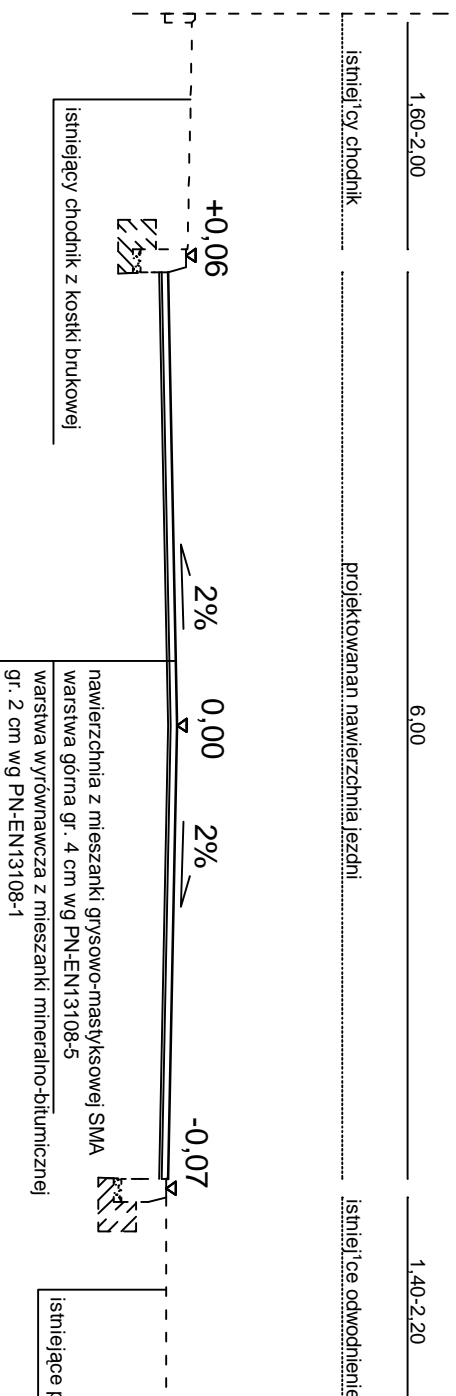

DROG - POL II S.C.
 09-100 Płońsk
 ul. Podmiejska 7
 tel./fax: (0-23) 662-23-60
 NIP 567-177-94-44

NAZWA I ADRES INWESTYCJI:
**PRZEBUDOWA UL. JEDNOŚCI ROBOTNICZEJ W ZAKRESIE WYKONANIA
 NAWIERZCHNI JEZDNI WRAZ Z ODWODNIENIEM W ŁOMIANKACH**

INWESTOR:
GMINA ŁOMIANKI

BRANŻA:
DROGOWA

TYTUŁ RYSUNKU:
PRZEKRÓJ NORMALNY

SKALA:
1:50
 DATA:
20.06.2009



PROJEKTOWAŁ: Zygmunt Wierzbicki	NR DOKUMENTU: WZDP 677/66	KOD DRS:
DOKONAŁ: inż. Paweł Szymiński	NR DOKUMENTU: 7342/Cb-2092	KOD DR:
WSPÓŁ PRACOWAŁ: inż. Andrzej Kozłowski	NR DOKUMENTU:	KOD DR:

RS:
2.1

PRZEKRÓJ NORMALNY

0+198 - 0+200

skala 1:50

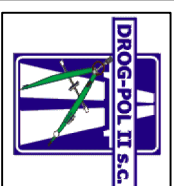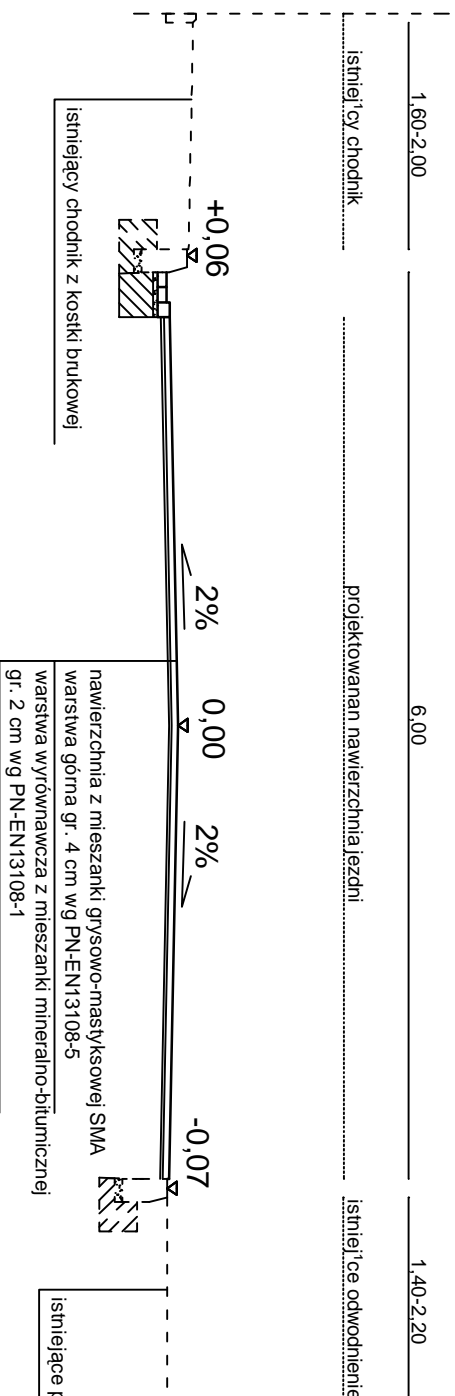

DROG - POL II S.C.
09-100 Płońsk
ul. Podmiejska 7
tel./fax: (0-23) 662-23-60
NIP 567-177-94-44

NAZWA I ADRES INWESTYCJI:
**PRZEBUDOWA UL. JEDNOŚCI ROBOTNICZEJ W ZAKRESIE WYKONANIA
NAWIERZCHNI JEZDNI WRAZ Z ODWODNIENIEM W ŁOMIANKACH**

INWESTOR:
GMINA ŁOMIANKI

BRANŻA:
DROGOWA

TYTUŁ RYSUNKU:
PRZEKRÓJ NORMALNY

SKALA:
1:50
DATA:
20.06.2009


PROJEKTOWAŁ: Zygmunt Wierzbicki	NR DOKUMENTU: WZDP 677/66	KOD DRS:
DOKONAŁ: inż. Paweł Szymiński	NR DOKUMENTU: 742/Cb-2092	KOD DRB:
WSPÓŁ PRACOWAŁ: inż. Andrzej Kozłowski	NR DOKUMENTU:	KOD DRB:

RS:
2.2

PRZEKRÓJ NORMALNY

0+200,00 - 0+300,00

skala 1:50

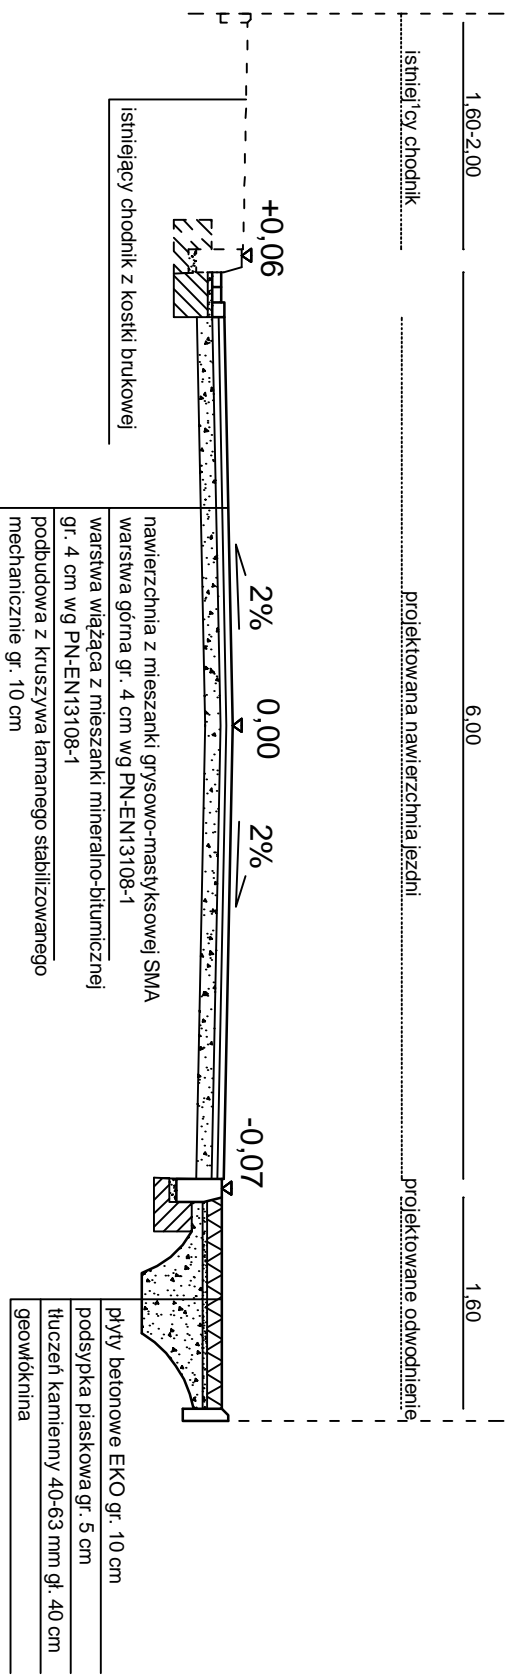

DROG - POL II S.C.
09-100 Płońsk
ul. Podmiejska 7
tel./fax: (0-23) 662-23-60
NIP 567-177-94-44

NAZWA I ADRES INWESTYCJI:
**PRZEBUDOWA UL. JEDNOŚCI ROBOTNICZEJ W ZAKRESIE WYKONANIA
NAWIERZCHNI JEZDNI WRAZ Z ODWODNIENIEM W ŁOMIAŃKACH**

INWESTOR:
GMINA ŁOMIAŃKI

BRANŻA:
DROGOWA

TYTUŁ RYSUNKU:
PRZEKRÓJ NORMALNY

SKALA:
1:50
DATA:
20.06.2009


PROJEKTOWAŁ: Zygmunt Wierzbicki	NR DOKUMENTU: WZDP 677/66	KOD DRS:
OPRACOWAŁ: inż. Paweł Szymiński	NR DOKUMENTU: 742/Cb-20/92	KOD DRB:
WSPÓŁ PRACOWAŁ: inż. inż. Krzysztof Bielawski	NR DOKUMENTU:	KOD DRG:

RS:
2.3

PRZEKRÓJ NORMALNY

0+347,00 - 0+377,00

skala 1:50

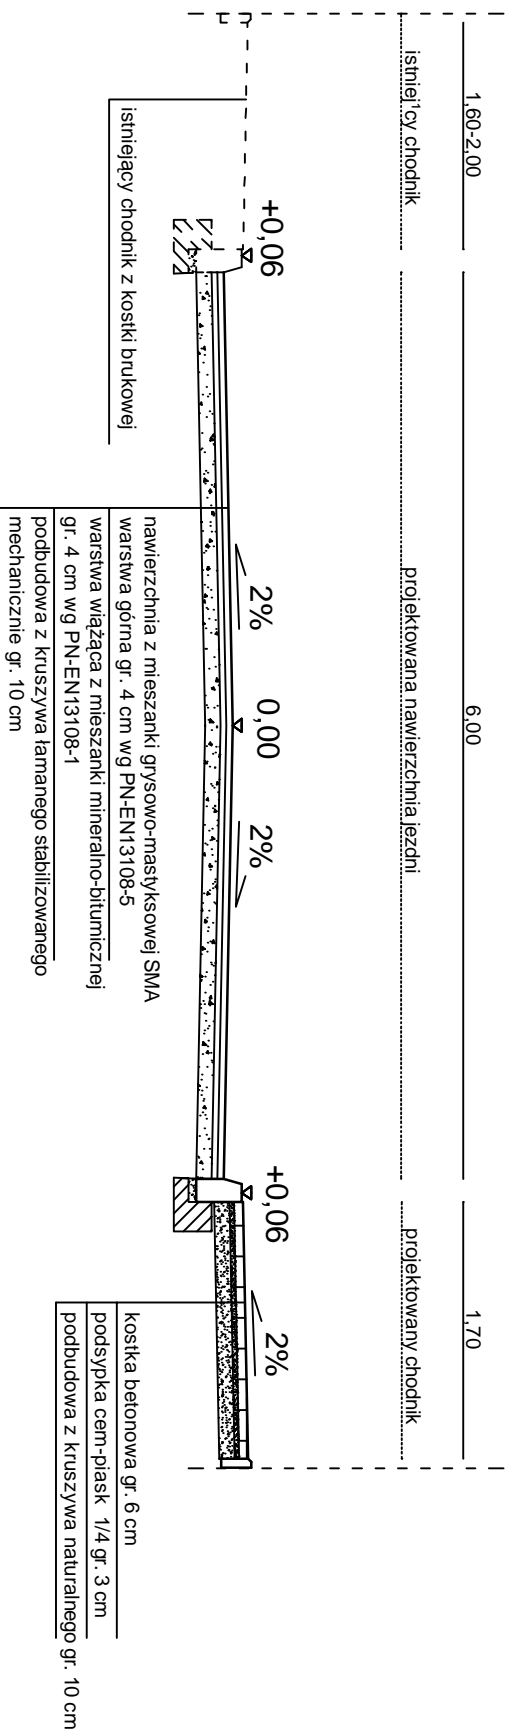

DROG - POL II S.C.
09-100 Płońsk
ul. Podmiejska 7
tel./fax: (0-23) 662-23-60
NIP 567-177-94-44

NAZWA I ADRES INWESTYCJI:
**PRZEBUDOWA UL. JEDNOŚCI ROBOTNICZEJ W ZAKRESIE WYKONANIA
NAWIERZCHNI JEZDNI WRAZ Z ODWODNIENIEM W ŁOMIAŃKACH**

INWESTOR:
GMINA ŁOMIAŃKI

BRANŻA:
DROGOWA

TYTUŁ RYSUNKU:
PRZEKRÓJ NORMALNY



SKALA:
1:50

DATA:
20.06.2009

PROJEKTOWAŁ: Zygmunt Wierzbicki	NR DOKUMENTU: WZDP 677/66	KOD DRS:	KRS: 2.4
OPRACOWAŁ: inż. Paweł Szymiński	NR DOKUMENTU: 742/Cb-20/92	KOD DRS:	
WSPÓŁ PRACOWAŁ: inż. inż. Krzysztof Bielawski	NR DOKUMENTU:	KOD DRS:	

PRZEKRÓJ NORMALNY

0+300,00 - 0+347,00
 0+377,00 - 0+445,70
 0+495,60 - 0+589,90
 0+622,00 - 0+630,42

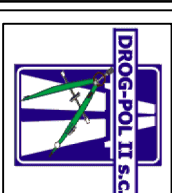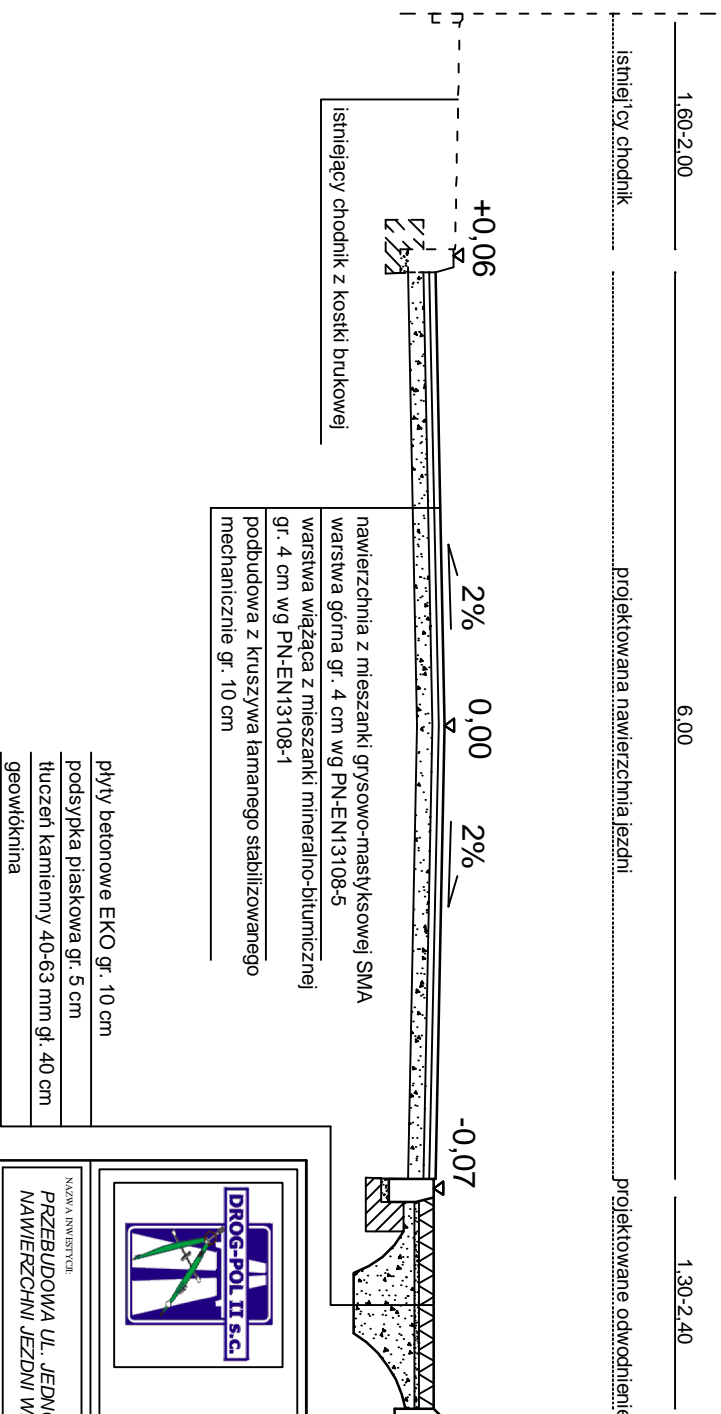

DROG - POL II S.C.
 09-100 Płońsk
 ul. Podmiejska 7
 tel./fax: (0-23) 662-23-60
 NIP 567-177-94-44

NAZWA I ADRES INWESTORA
**PRZEBUDOWA UL. JEDNOŚCI ROBOTNICZEJ W ZAKRESIE WYKONANIA
 NAWIERZCHNI JEZDNI WRAZ Z ODWODNIENIEM W ŁOMIAŃKACH**

INWESTOR
GMINA ŁOMIAŃKI

BRANŻA
DROGOWA

TYTUŁ RYSUNKU
PRZEKRÓJ NORMALNY

SKALA
1:50
 DATA
20.06.2009

PROJEKTOWAŁ Zygmunt Wierzbicki	NR DYPLOMU WZDP 677/66	KOD DRS
OPRACOWAŁ inż. Paweł Szymalski	NR DYPLOMU 7342/Cb-2092	KOD DRS
WSPÓŁPROJEKTOWAŁ inż. inż. Krzysztof Bielawski	NR DYPLOMU	KOD DRS


2.5

PRZEKRÓJ NORMALNY

0+445,70 - 0+495,60

0+589,90 - 0+622,00

skala 1:50

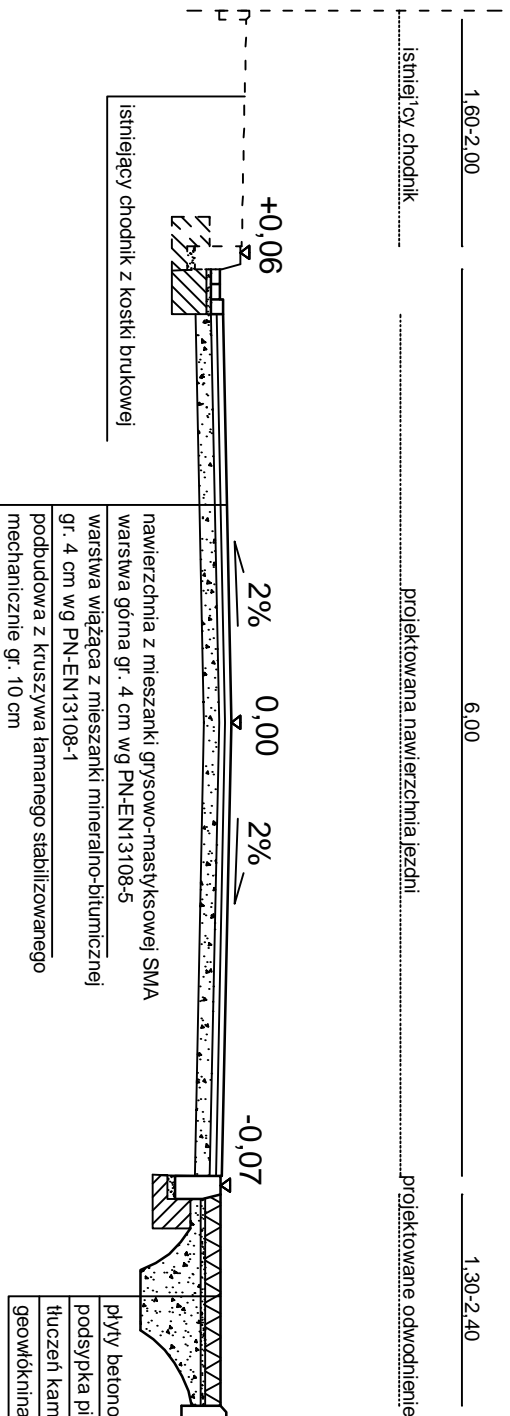

istniejący chodnik z kostki brukowej

nawierzchnia z mieszanki grysowo-mastyksowej SMA
warstwa wiążąca gr. 4 cm wg PN-EN13108-5
warstwa wiążąca z mieszanki mineralno-bitumicznej
gr. 4 cm wg PN-EN13108-1
podbudowa z kruszywa łamanego stabilizowanego
mechanicznie gr. 10 cm

płyty betonowe EKO gr. 10 cm
podsypka piaskowa gr. 5 cm
tłuczeń kamienny 40-63 mm gr. 40 cm
geowłókna




DROG - POL II S.C.
09-100 Płońsk
ul. Podmiejska 7
tel./fax: (0-23) 662-23-60
NIP 567-177-94-44


NAZWA I INWESTYTOR		BRANŻA	
PRZEBUDOWA UL. JEDNOŚCI ROBOTNICZEJ W ZAKRESIE WYKONANIA NAWIERZCHNI JEZDNI WRAZ Z ODWODNIENIEM W ŁOMIAŃKACH		DROGOWA	
INWESTOR		BRANŻA	
GMINA ŁOMIAŃKI		DROGOWA	
TYTUŁ RYSUNKU		SKALA	
PRZEKRÓJ NORMALNY		1:50	
DATA		Rok	
20.06.2009		2.6	

PROJEKTOWAŁ	NR DOKUMENTU	PODZIAŁ
Zygmunt Wierzbicki	WZDP 677/66	
OPRACOWAŁ	NR DOKUMENTU	PODZIAŁ
inż. Paweł Szymiński	742/Cb-2092	
WSPÓŁ PRACOWAŁ	NR DOKUMENTU	PODZIAŁ
inż. Andrzej Bielecki		

PRZEKRÓJ CHARAKTERYSTYCZNY 0+214,70

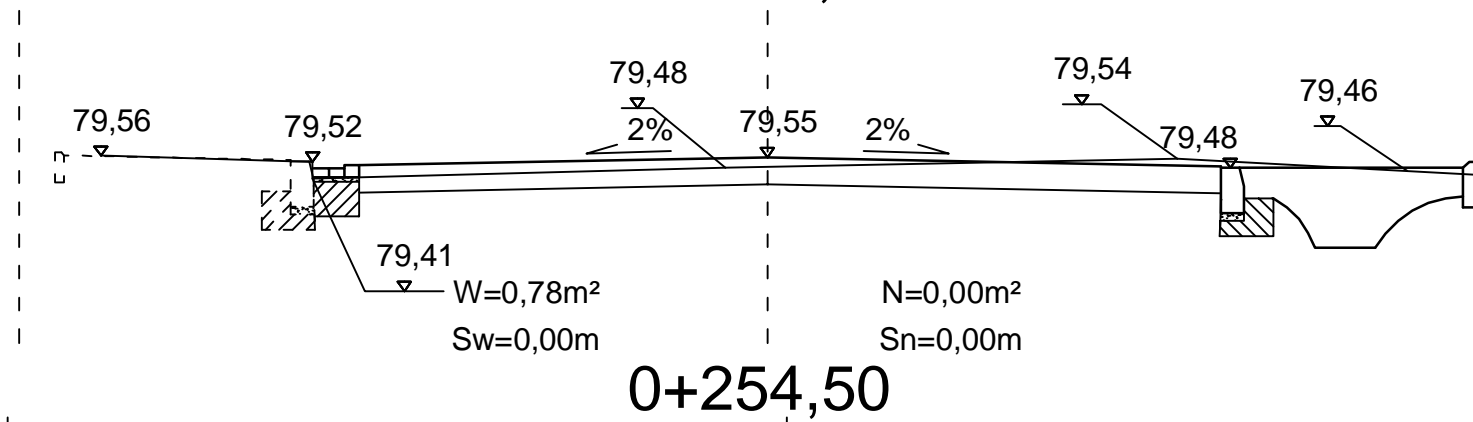

0+254,50

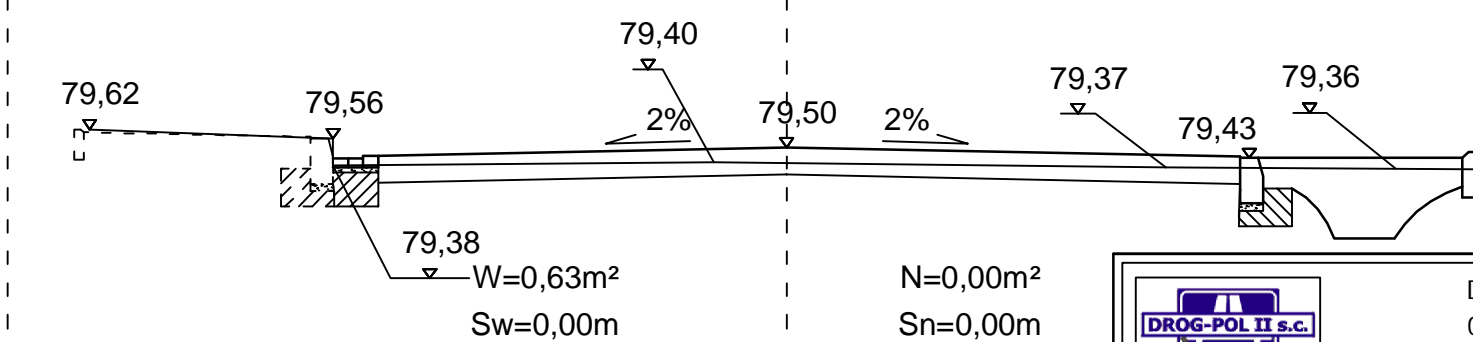

DROG - POL II s.c.
09-100 Płońsk
ul. Podmiejska 7
tel./fax: (0-23) 662-23-60
NIP 567-177-94-44

NAZWA INWESTYCJI:
**PRZEBUDOWA UL. JEDNOŚCI ROBOTNICZEJ W ZAKRESIE WYKONANIA
NAWIERZCHNI JEZDNI WRAZ Z ODWODNIENIEM W ŁOMIANKACH**


INWESTOR: GMINA ŁOMIANKI	BRANŻA: DROGOWA
------------------------------------	---------------------------

TYTUŁ RYSUNKU: PRZEKRÓJ CHARAKTERYSTYCZNY	SKALA: 1:50
	DATA: 20.06.2009


PROJEKTOWAŁ: Zygmunt Wierzbicki	NR UPRAWNIENIŃ: WZDP 677/66	PODPIS:	Rys. 5.1
OPRACOWAŁ: inż. Paweł Szymański	NR UPRAWNIENIŃ: 7342/Cie-20/92	PODPIS:	
WSPÓŁPRACOWNIK: mgr inż. Krzysztof Bielawski	NR UPRAWNIENIŃ:	PODPIS:	

PRZEKRÓJ CHARAKTERYSTYCZNY

0+268,70

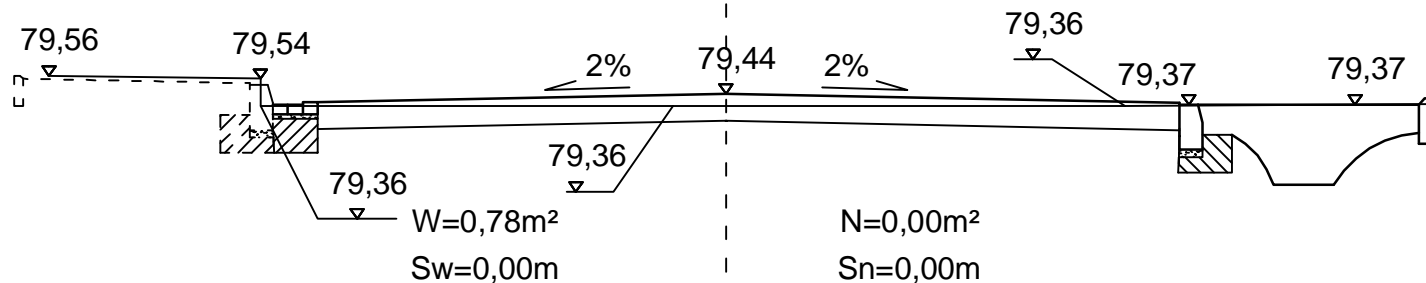

0+315,30

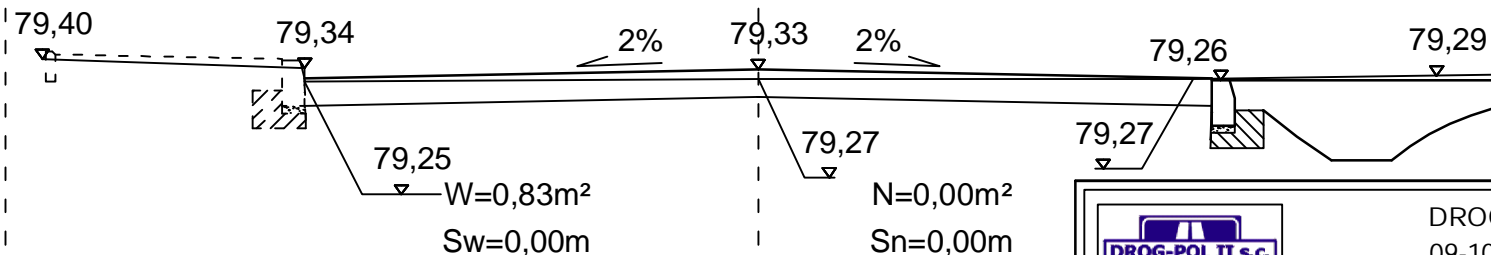

DROG - POL II s.c.
 09-100 Płońsk
 ul. Podmiejska 7
 tel./fax: (0-23) 662-23-60
 NIP 567-177-94-44

NAZWA INWESTYCJI:

PRZEBUDOWA UL. JEDNOŚCI ROBOTNICZEJ W ZAKRESIE WYKONANIA
 NAWIERZCHNI JEZDNI WRAZ Z ODWODNIENIEM W ŁOMIANKACH

INWESTOR:

GMINA ŁOMIANKI

BRANŻA:

DROGOWA

TYTUŁ RYSUNKU:

PRZEKRÓJ CHARAKTERYSTYCZNY

SKALA:

1:50

DATA:

20.06.2009

PROJEKTOWAŁ:

Zygmunt Wierzbicki

NR UPRAWNIENI:

WZDP 677/66

PODPIS:

OPRACOWAŁ:

inż. Paweł Szymański

NR UPRAWNIENI:

7342/Cie-20/92

PODPIS:

WSPÓLBUDOWAŁ:

mgr inż. Krzysztof Bielawski


NR UPRAWNIENI:

PODPIS:


Rys.

5.2

PRZEKRÓJ CHARAKTERYSTYCZNY 0+326,40

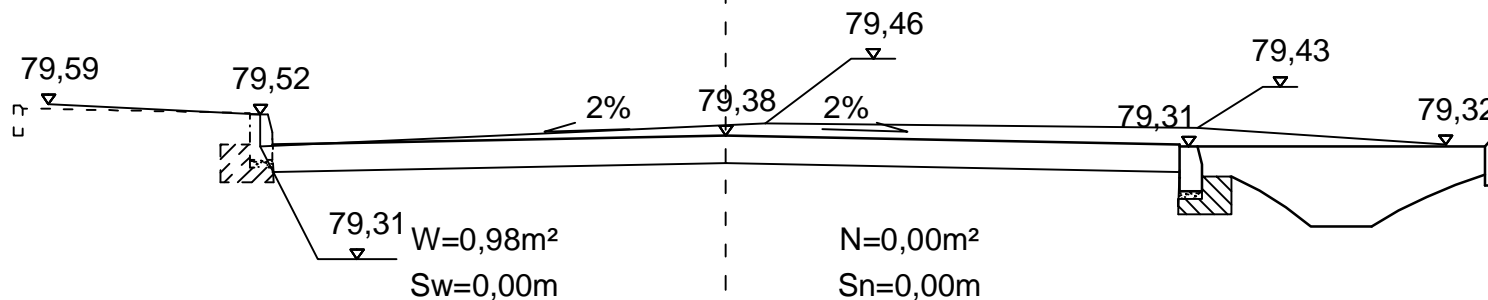

0+373,00

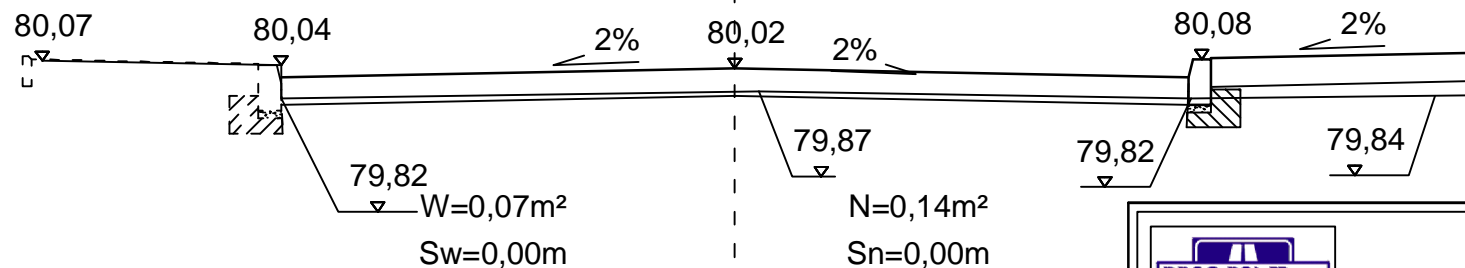

DROG - POL II s.c.
09-100 Płońsk
ul. Podmiejska 7
tel./fax: (0-23) 662-23-60
NIP 567-177-94-44

NAZWA INWESTYCJI:

PRZEBUDOWA UL. JEDNOŚCI ROBOTNICZEJ W ZAKRESIE WYKONANIA
NAWIERZCHNI JEZDNI WRAZ Z ODWODNIENIEM W ŁOMIANKACH

INWESTOR:

GMINA ŁOMIANKI

BRANŻA:

DROGOWA

TYTUŁ RYSUNKU:

PRZEKRÓJ CHARAKTERYSTYCZNY

SKALA:

1:50

DATA:

20.06.2009

PROJEKTOWAŁ:

Zygmunt Wierzbicki

NR UPRAWNIENI:

WZDP 677/66

PODPIS:

OPRACOWAŁ:

inż. Paweł Szymański

NR UPRAWNIENI:

7342/Cie-20/92

PODPIS:

WSPÓLBUDOWAŁ:

mgr inż. Krzysztof Bielawski


NR UPRAWNIENI:

PODPIS:


Rys.

5.3

PRZEKRÓJ CHARAKTERYSTYCZNY 0+388,80

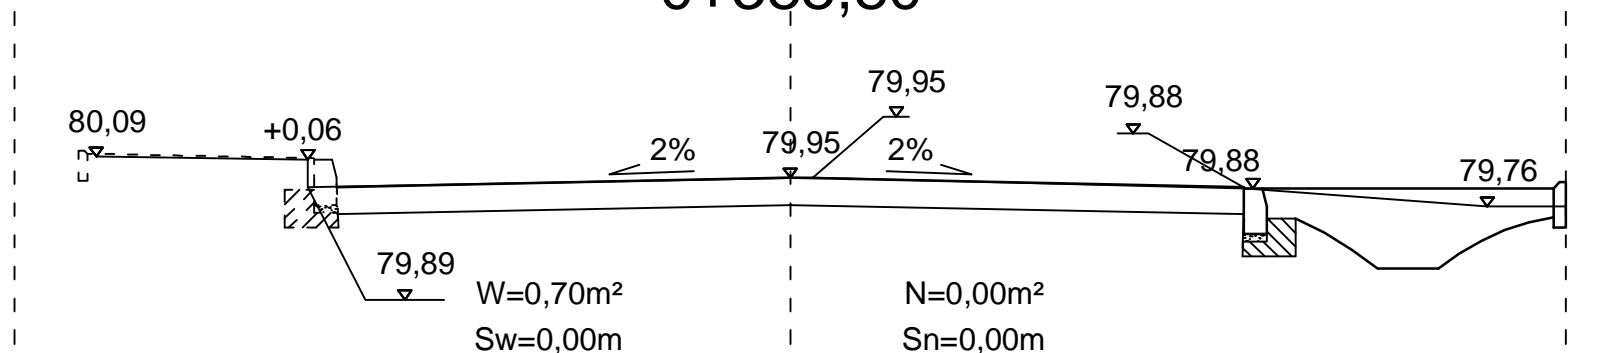


0+432,60

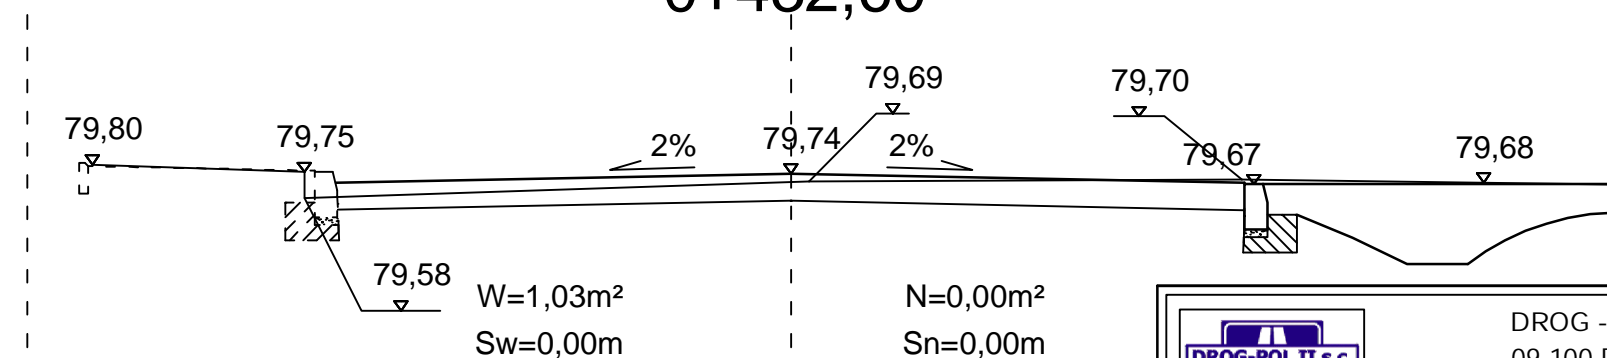


DROG - POL II s.c.
09-100 Płońsk
ul. Podmiejska 7
tel./fax: (0-23) 662-23-60
NIP 567-177-94-44

NAZWA INWESTYCJI: PRZEBUDOWA UL. JEDNOŚCI ROBOTNICZEJ W ZAKRESIE WYKONANIA NAWIERZCHNI JEZDNI WRAZ Z ODWODNIENIEM W ŁOMIANKACH		
INWESTOR: GMINA ŁOMIANKI	BRANŻA: DROGOWA	
TYTUŁ RYSUNKU: PRZEKRÓJ CHARAKTERYSTYCZNY	SKALA: 1:50	DATA: 20.06.2009
PROJEKTOWAŁ: Zygmunt Wierzbicki	NR UPRAWNIENI: WZDP 677/66	PODPIS:
OPRACOWAŁ: inż. Paweł Szymański	NR UPRAWNIENI: 7342/Cie-20/92	PODPIS:
WSPÓŁPRACOWNIK: mgr inż. Krzysztof Bielawski	NR UPRAWNIENI:	PODPIS:
Rys. 5.4		

PRZEKRÓJ CHARAKTERYSTYCZNY 0+448,00

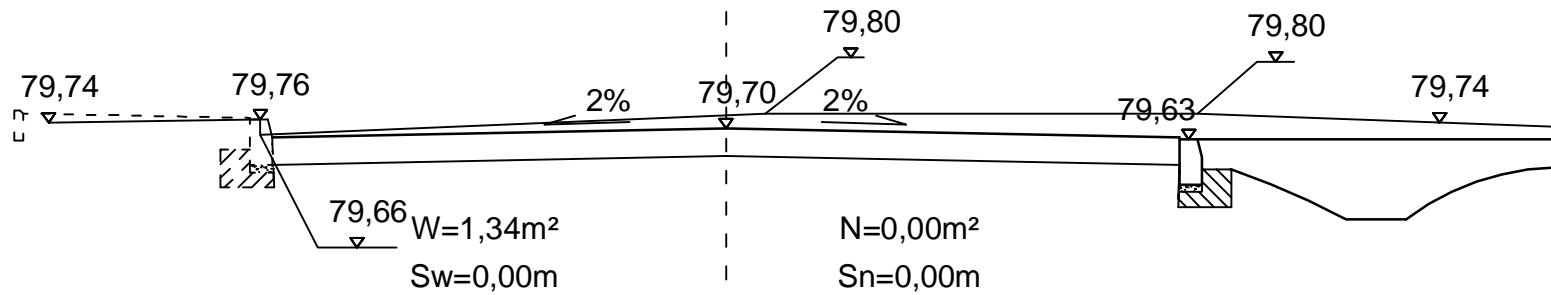

0+495,60

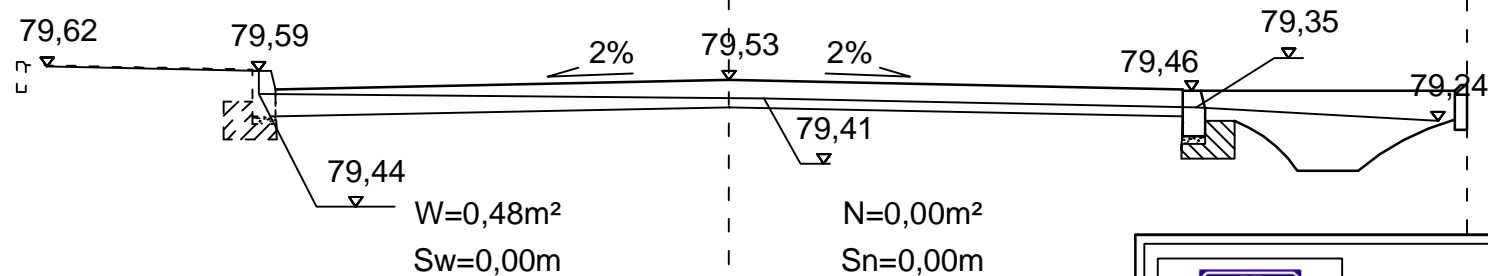

DROG - POL II s.c.
09-100 Płońsk
ul. Podmiejska 7
tel./fax: (0-23) 662-23-60
NIP 567-177-94-44

NAZWA INWESTYCJI:

PRZEBUDOWA UL. JEDNOŚCI ROBOTNICZEJ W ZAKRESIE WYKONANIA
NAWIERZCHNI JEZDNI WRAZ Z ODWODNIENIEM W ŁOMIANKACH

INWESTOR:

GMINA ŁOMIANKI

BRANŻA:

DROGOWA

TYTUŁ RYSUNKU:

PRZEKRÓJ CHARAKTERYSTYCZNY

SKALA:

1:50

DATA:

20.06.2009

PROJEKTOWAŁ:

Zygmunt Wierzbicki

NR UPRAWNIENI:

WZDP 677/66

PODPIS:

OPRACOWAŁ:

inż. Paweł Szymański

NR UPRAWNIENI:

7342/Cie-20/92

PODPIS:

WSPÓLBUDOWA:

mgr inż. Krzysztof Bielawski


NR UPRAWNIENI:

PODPIS:


Rys.

5.5

PRZEKRÓJ CHARAKTERYSTYCZNY 0+513,30

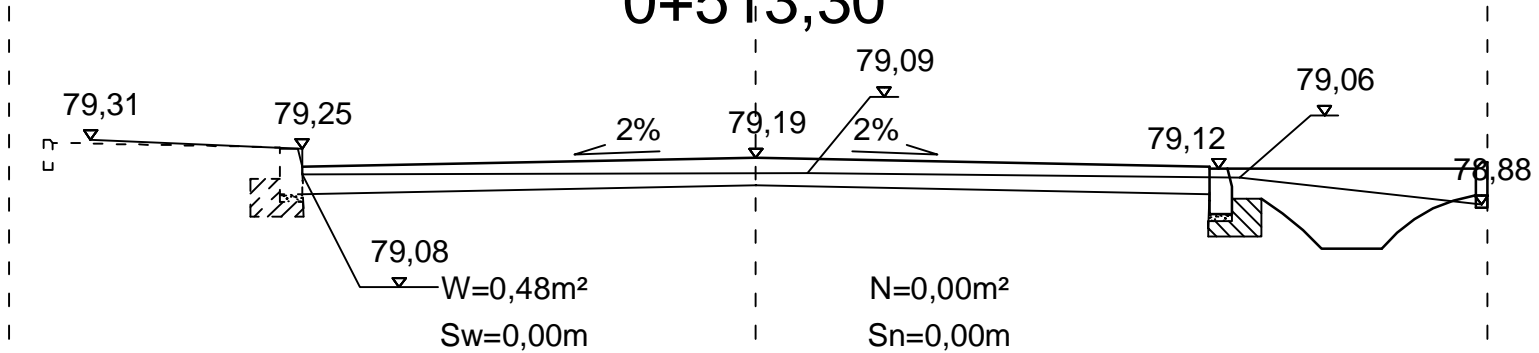

0+561,30

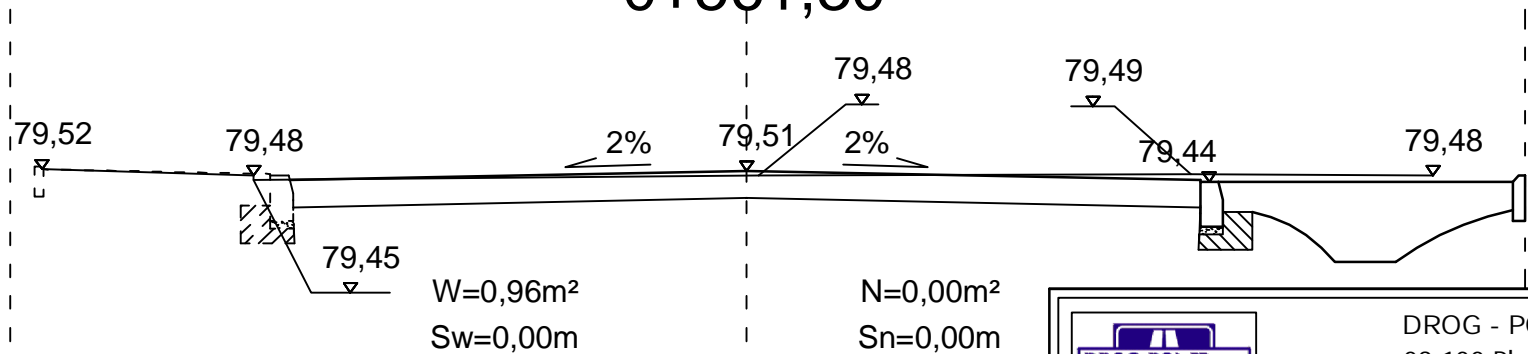

DROG - POL II s.c.
09-100 Płońsk
ul. Podmiejska 7
tel./fax: (0-23) 662-23-60
NIP 567-177-94-44

NAZWA INWESTYCJI:

PRZEBUDOWA UL. JEDNOŚCI ROBOTNICZEJ W ZAKRESIE WYKONANIA
NAWIERZCHNI JEZDNI WRAZ Z ODWODNIENIEM W ŁOMIANKACH

INWESTOR:

GMINA ŁOMIANKI

BRANŻA:

DROGOWA

TYTUŁ RYSUNKU:

PRZEKRÓJ CHARAKTERYSTYCZNY

SKALA:

1:50

DATA:

20.06.2009

PROJEKTOWAŁ:

Zygmunt Wierzbicki

NR UPRAWNIENI:

WZDP 677/66

PODPIS:

OPRACOWAŁ:

inż. Paweł Szymański

NR UPRAWNIENI:

7342/Cie-20/92

PODPIS:

WSPÓLPRACOWNIK:

mgr inż. Krzysztof Bielawski

NR UPRAWNIENI:


PODPIS:

Rys.


5.6

PRZEKRÓJ CHARAKTERYSTYCZNY

0+589,90

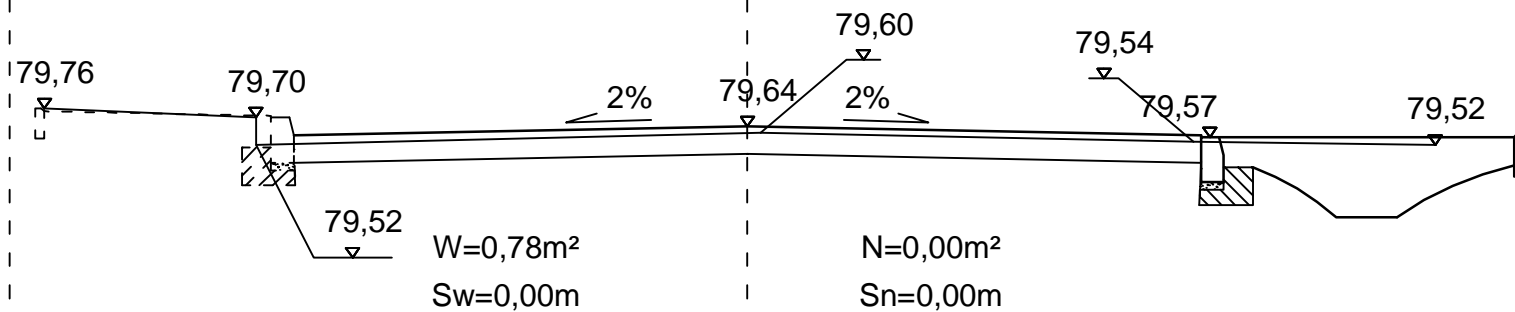

0+604,20

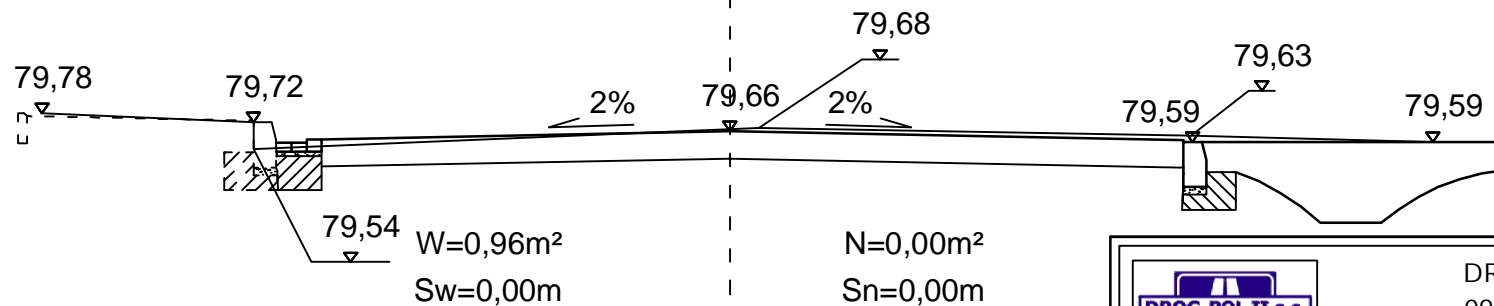

DROG - POL II s.c.
 09-100 Płońsk
 ul. Podmiejska 7
 tel./fax: (0-23) 662-23-60
 NIP 567-177-94-44

NAZWA INWESTYCJI:

PRZEBUDOWA UL. JEDNOŚCI ROBOTNICZEJ W ZAKRESIE WYKONANIA
 NAWIERZCHNI JEZDNI WRAZ Z ODWODNIENIEM W ŁOMIANKACH

INWESTOR:

GMINA ŁOMIANKI

BRANŻA:

DROGOWA

TYTUŁ RYSUNKU:

PRZEKRÓJ CHARAKTERYSTYCZNY

SKALA:

1:50

DATA:

20.06.2009

PROJEKTOWAŁ:

Zygmunt Wierzbicki

NR UPRAWNIENI:

WZDP 677/66

PODPIS:

OPRACOWAŁ:

inż. Paweł Szymański

NR UPRAWNIENI:

7342/Cie-20/92

PODPIS:

WSPÓLBUDOWAŁ:

mgr inż. Krzysztof Bielawski

NR UPRAWNIENI:


PODPIS:

Rys.

5.7

PRZEKRÓJ CHARAKTERYSTYCZNY

0+622,00

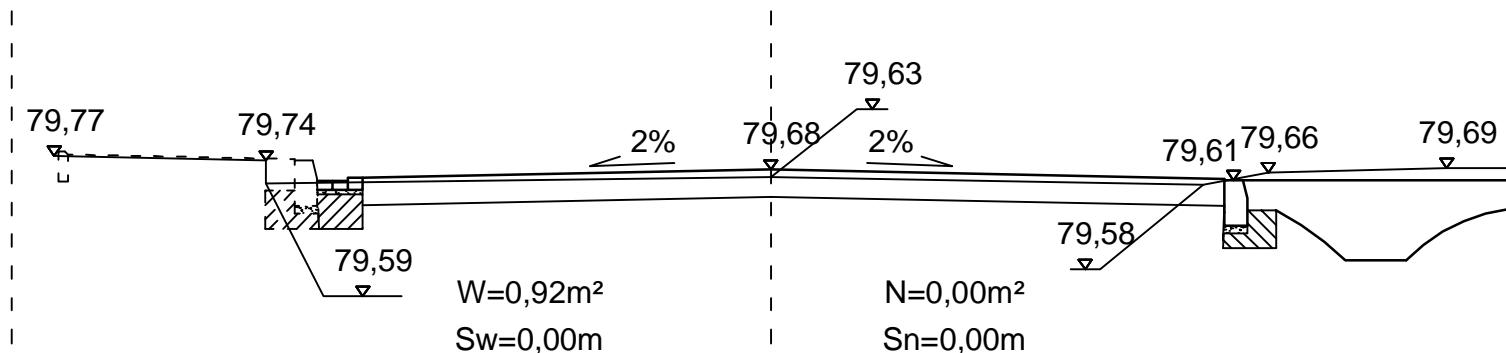

DROG - POL II s.c.
 09-100 Płońsk
 ul. Podmiejska 7
 tel./fax: (0-23) 662-23-60
 NIP 567-177-94-44

NAZWA INWESTYCJI:

PRZEBUDOWA UL. JEDNOŚCI ROBOTNICZEJ W ZAKRESIE WYKONANIA
 NAWIERZCHNI JEZDNI WRAZ Z ODWODNIENIEM W ŁOMIANKACH

INWESTOR:

GMINA ŁOMIANKI

BRANŻA:

DROGOWA

TYTUŁ RYSUNKU:

PRZEKRÓJ CHARAKTERYSTYCZNY

SKALA:

1:50

DATA:

20.06.2009

PROJEKTOWAŁ:

Zygmunt Wierzbicki

NR UPRAWNIENI:

WZDP 677/66

PODPIS:

OPRACOWAŁ:

inż. Paweł Szymański

NR UPRAWNIENI:

7342/Cie-20/92

PODPIS:

WSPÓLBUDOWA:

mgr inż. Krzysztof Bielawski


NR UPRAWNIENI:

PODPIS:

Rys.

5.8

SZCZEGÓŁY

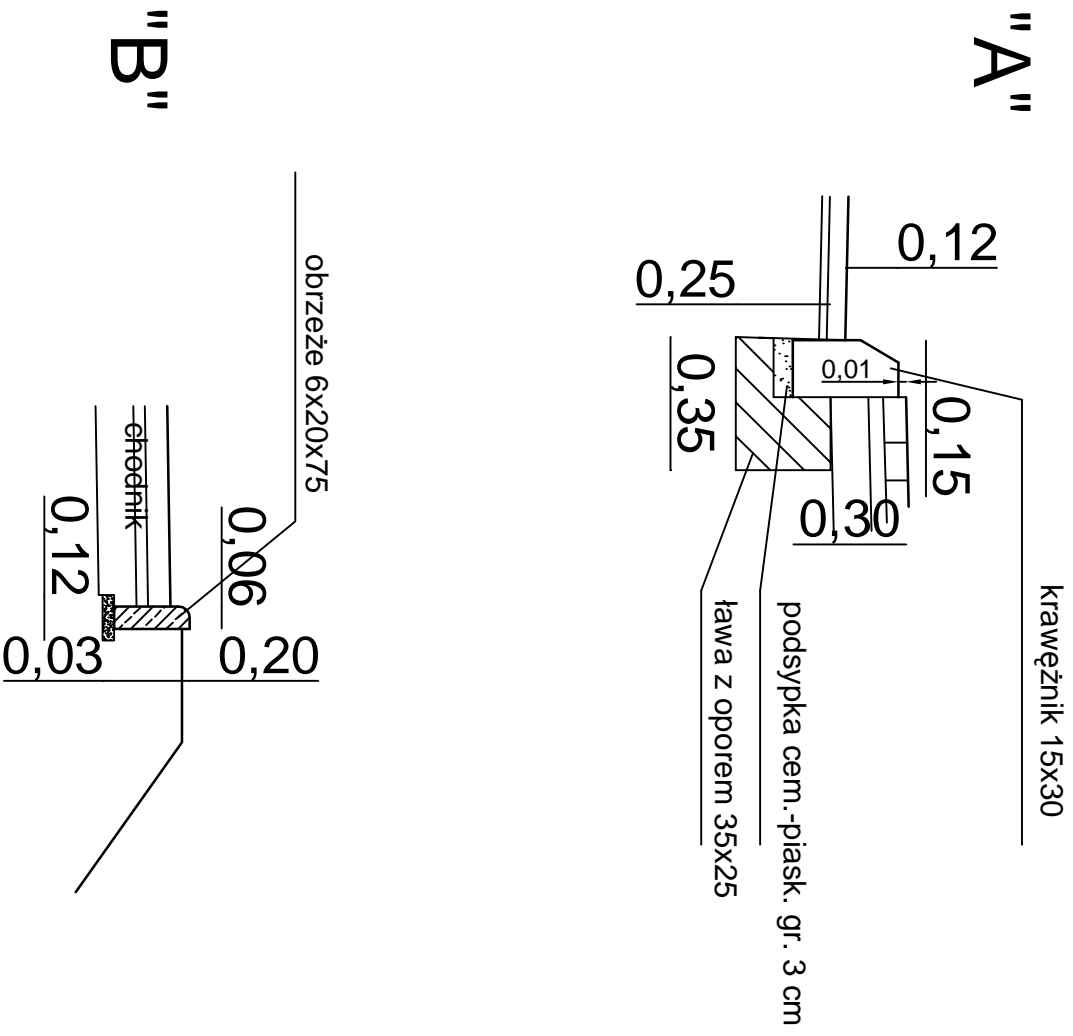

DROG - POL II S.C.
 09-100 Płońsk
 ul. Podmiejska 7
 tel./fax: (0-23) 662-23-60
 NIP 567-177-94-44

NAZWA BUDOWY: PRZEBUDOWA UL. JEDNOŚCI ROBOTNICZEJ W ZAKRESIE WYKONANIA
 NAWIERZCHNI JEZDNI WRAZ Z ODWODNIENIEM W ŁOMIANKACH

INWESTOR: GMINA ŁOMIANKI


BRANŻA:
 DROGOWA

TYTUŁ RYSUNKU: SZCZEGÓŁY


SKALA:
 1:20
 DATA:
 20.06.2009

PROJEKTOWAŁ: Zygmunt Mierzicki	NR PRACOWNIK: WZDP 677/66	KODS:
WYKONAŁ: Ing. Paweł Szymański	NR PRACOWNIK: 7342/Ce-20/02	KODS:
WSPRACOWAŁ: Ing. Inż. Krzysztof Białowski	NR PRACOWNIK:	KODS:

6.1

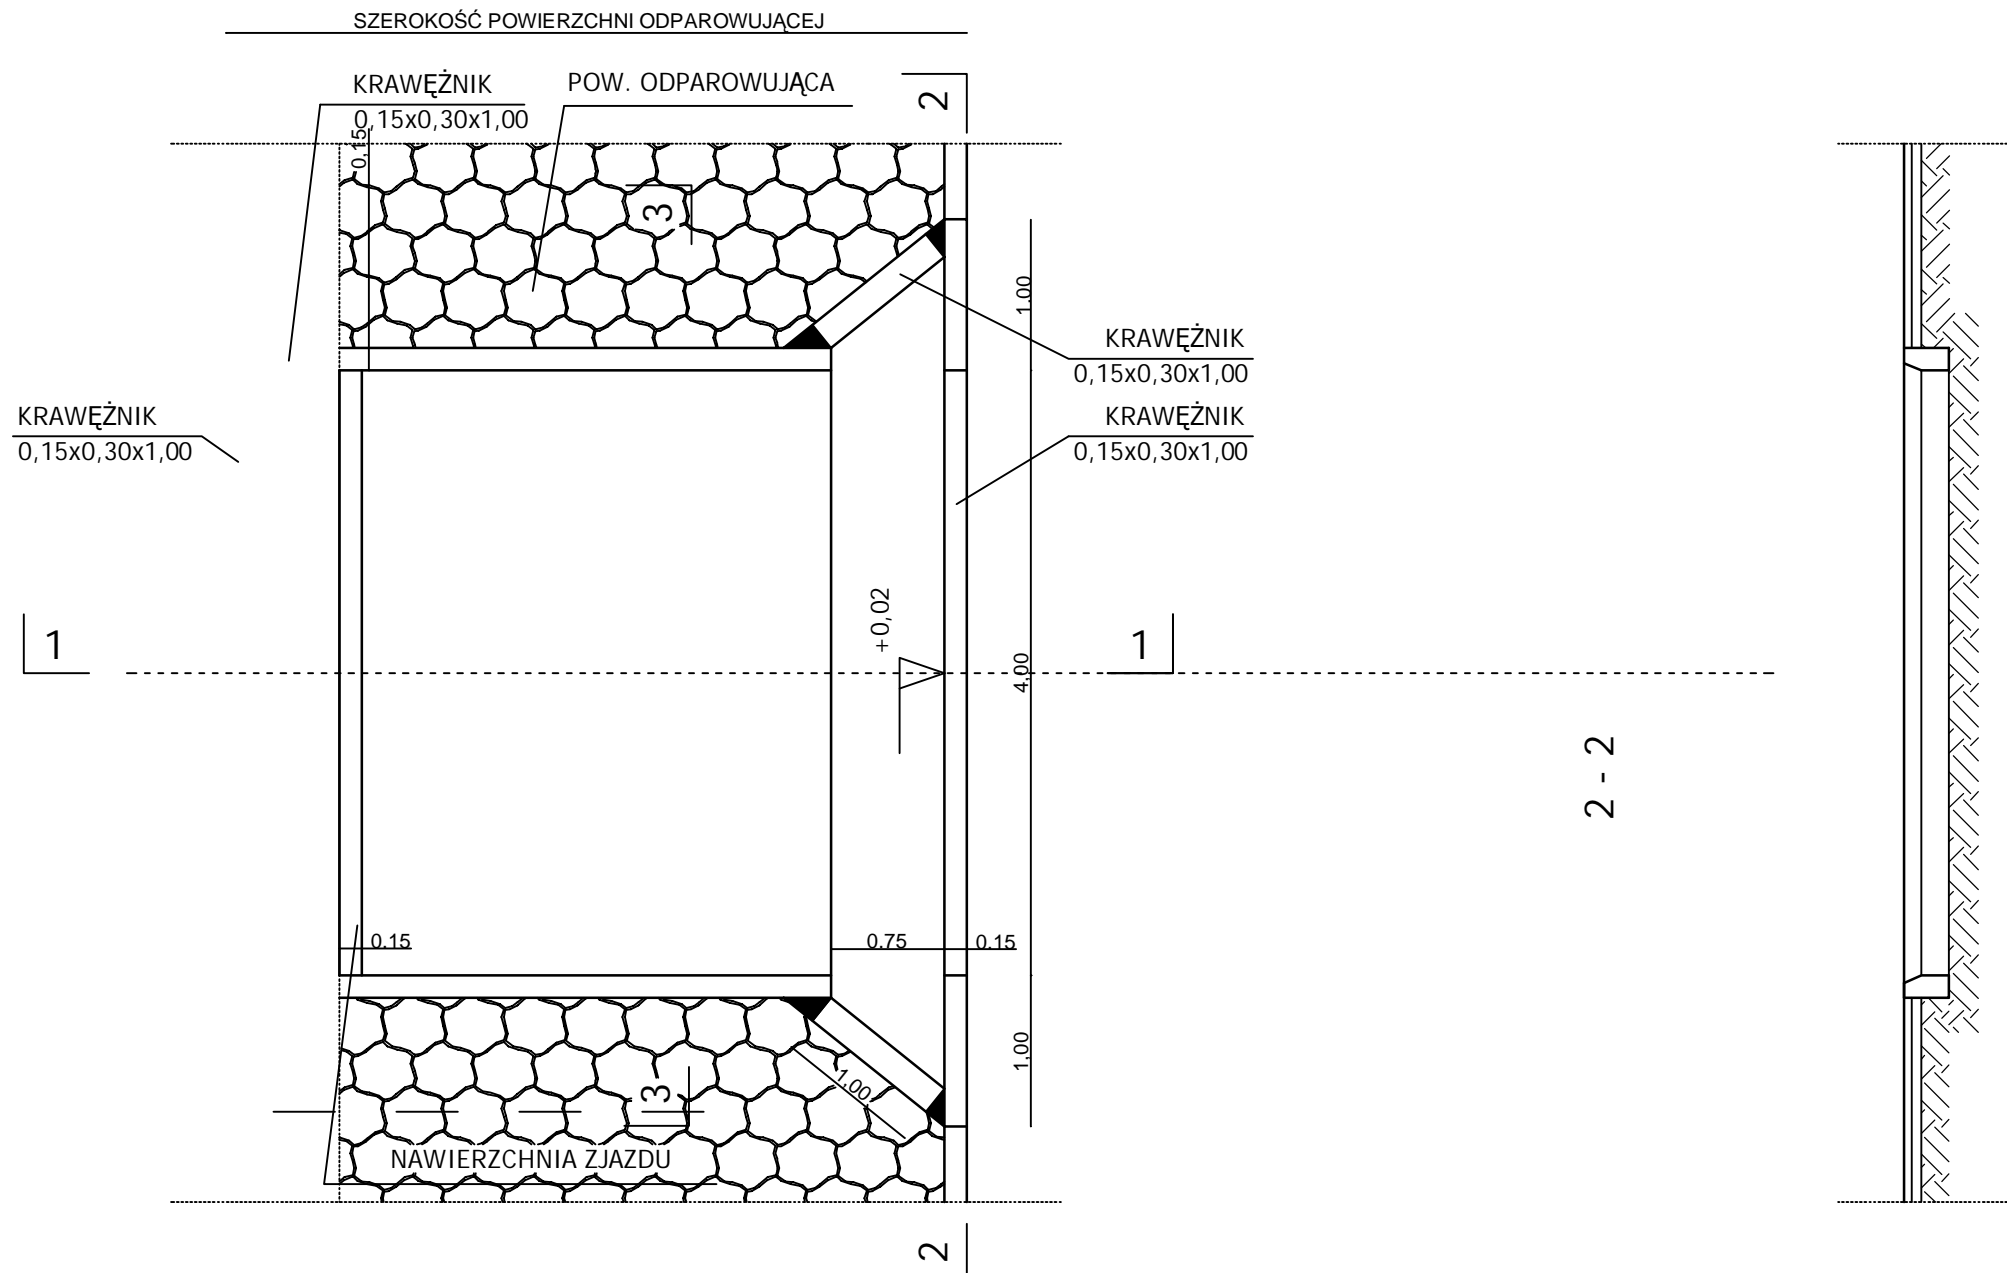


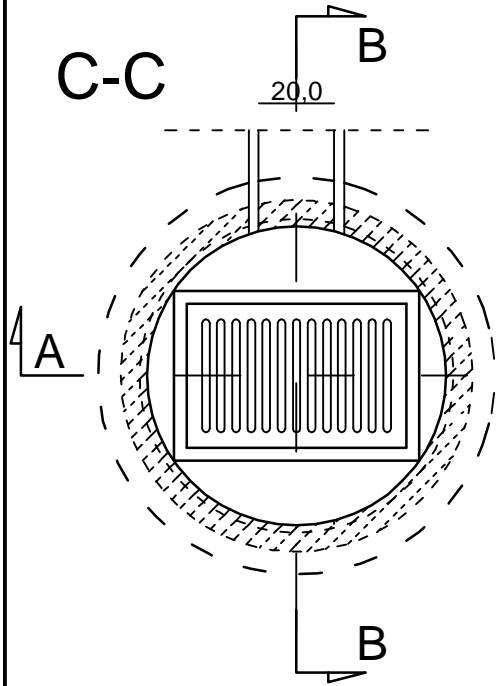
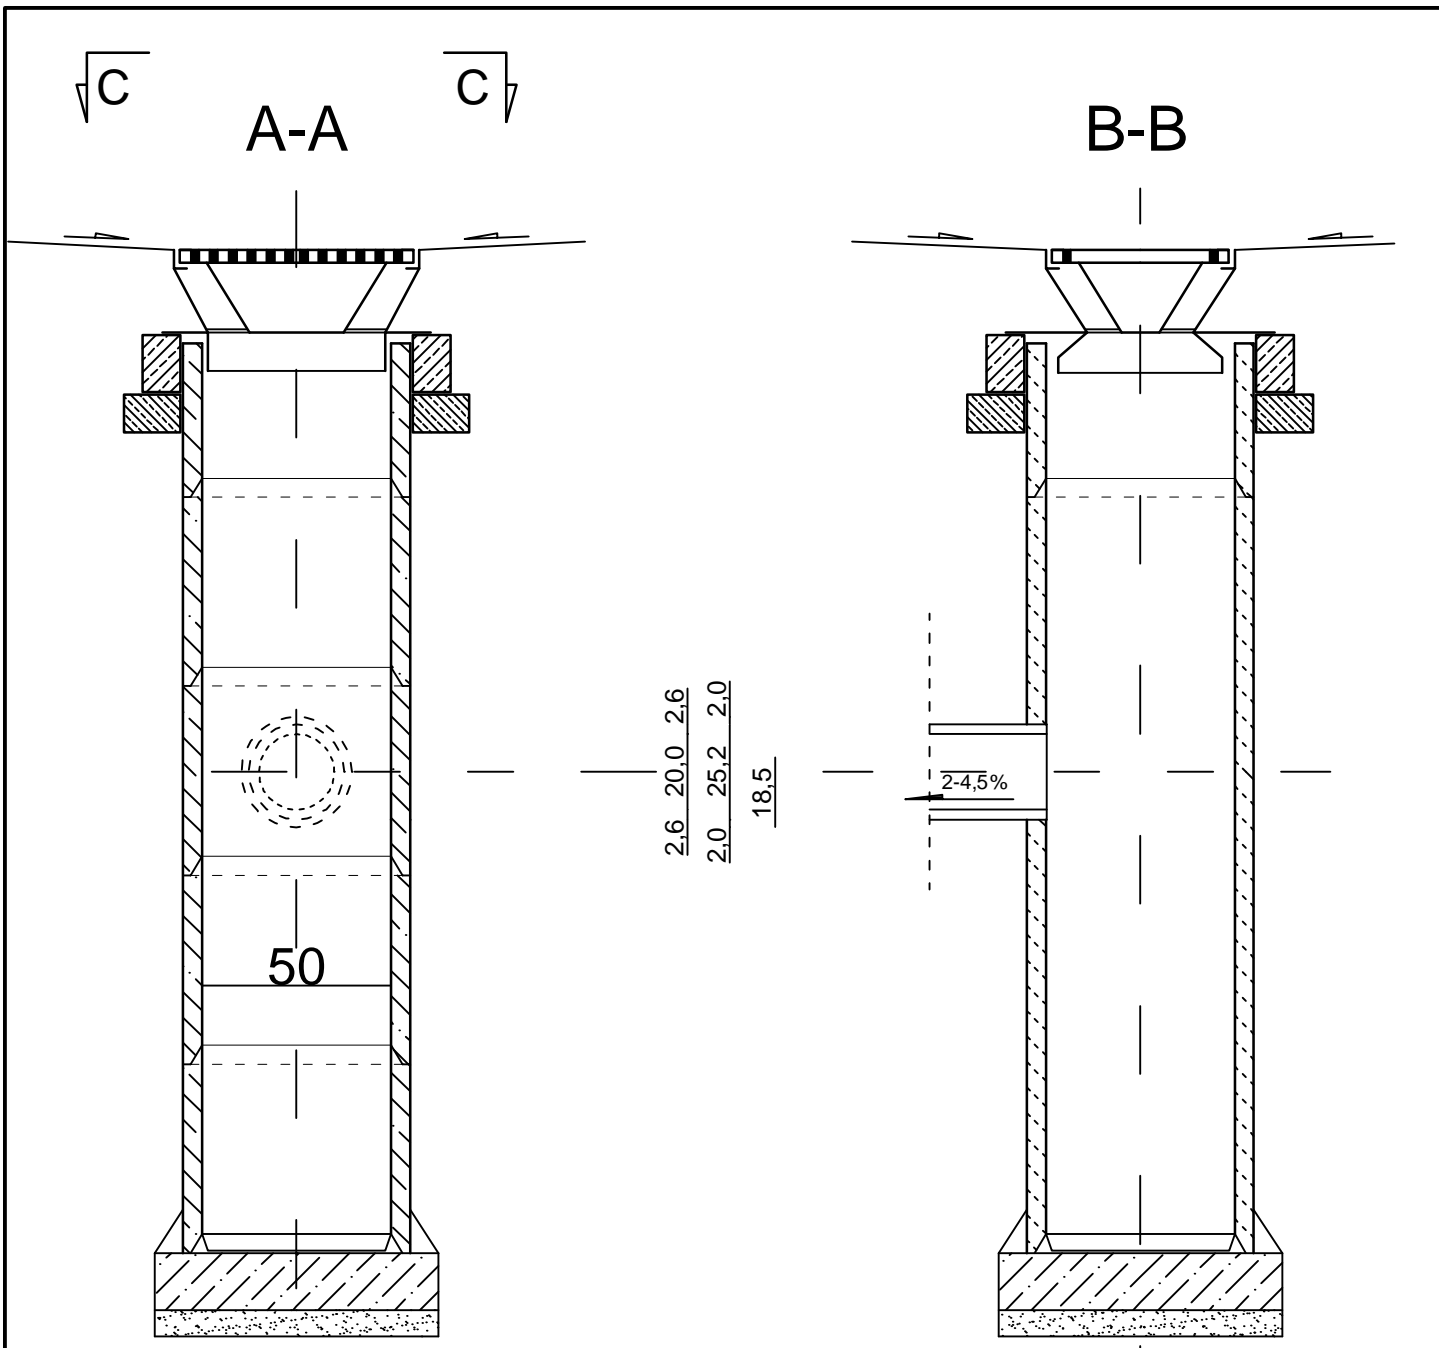
PRZEKRÓJ 1-1

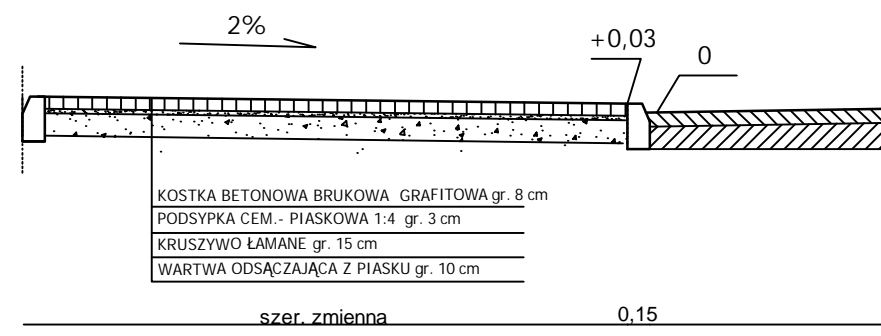

KOSTKA BETONOWA BRUKOWA GRAFITOWA gr. 8 cm
 PODSYPKA CEM.-PIASKOWA 1:4 gr. 3 cm
 KRUSZYWO ŁAMANE gr. 15 cm
 WARTWA ODSĄCZAJĄCA Z PIASKU gr. 10 cm

szer. zmienna 0,15

		DROG - POL II s.c. 09-100 Płońsk ul. Podmiejska 7 tel./fax: (0-23) 662-23-60 NIP 567-177-94-44	
		NAZWA INWESTYCJI: PRZEBUDOWA UL. JEDNOŚCI ROBOTNICZEJ W ZAKRESIE WYKONANIA NAWIERZCHNI JEZDNI WRAZ Z ODWODNIENIEM W ŁOMIANKACH	
INWESTOR: GMINA ŁOMIANKI		BRANŻA: DROGOWA	
TYTUŁ RYSUNKU: ZJAZD INDYWIDUALNY		SKALA: 1:50	
		DATA: 20.06.2009	
PROJEKTOWAŁ: Zygmunt Wierzbicki	NR UPRAWNIENIA: WZDP 677/66	PODPIS:	Rys. 6.2
OPRACOWAŁ: inż. Paweł Szymański	NR UPRAWNIENIA: 7342/Cie-20/92	PODPIS:	
WSPÓLPRACOWNIK: mgr inż. Krzysztof Bielewski	NR UPRAWNIENIA:	PODPIS:	



DROG - POL II s.c.
 09-100 Płońsk
 ul. Podmiejska 7
 tel./fax: (0-23) 662-23-60
 NIP 567-177-94-44


NAZWA INWESTYCJI:
**PRZEBUDOWA UL. JEDNOŚCI ROBOTNICZEJ W ZAKRESIE WYKONANIA
 NAWIERZCHNI JEZDNI WRAZ Z DOWODNIENIEM W ŁOMIANKACH**

INWESTOR: GMINA ŁOMIANKI	BRANZA: DROGOWA
------------------------------------	---------------------------

TYTUŁ RYSUNKU: WPUST ULICZNY WG KPED NR 02.14	SKALA: 1:20
	DATA: 20.06.2009

PROJEKTOWAŁ: Zygmunt Wierzbicki	NR UPRAWNIENI: WZDP 677/66	PODPIS:
OPRACOWAŁ: inż. Paweł Szymański	NR UPRAWNIENI: 7342/Cie-20/02	PODPIS:
WSPÓŁPRACUJĄCY: mgr inż. Krzysztof Bielawski	NR UPRAWNIENI:	PODPIS:


Rys.
7.1

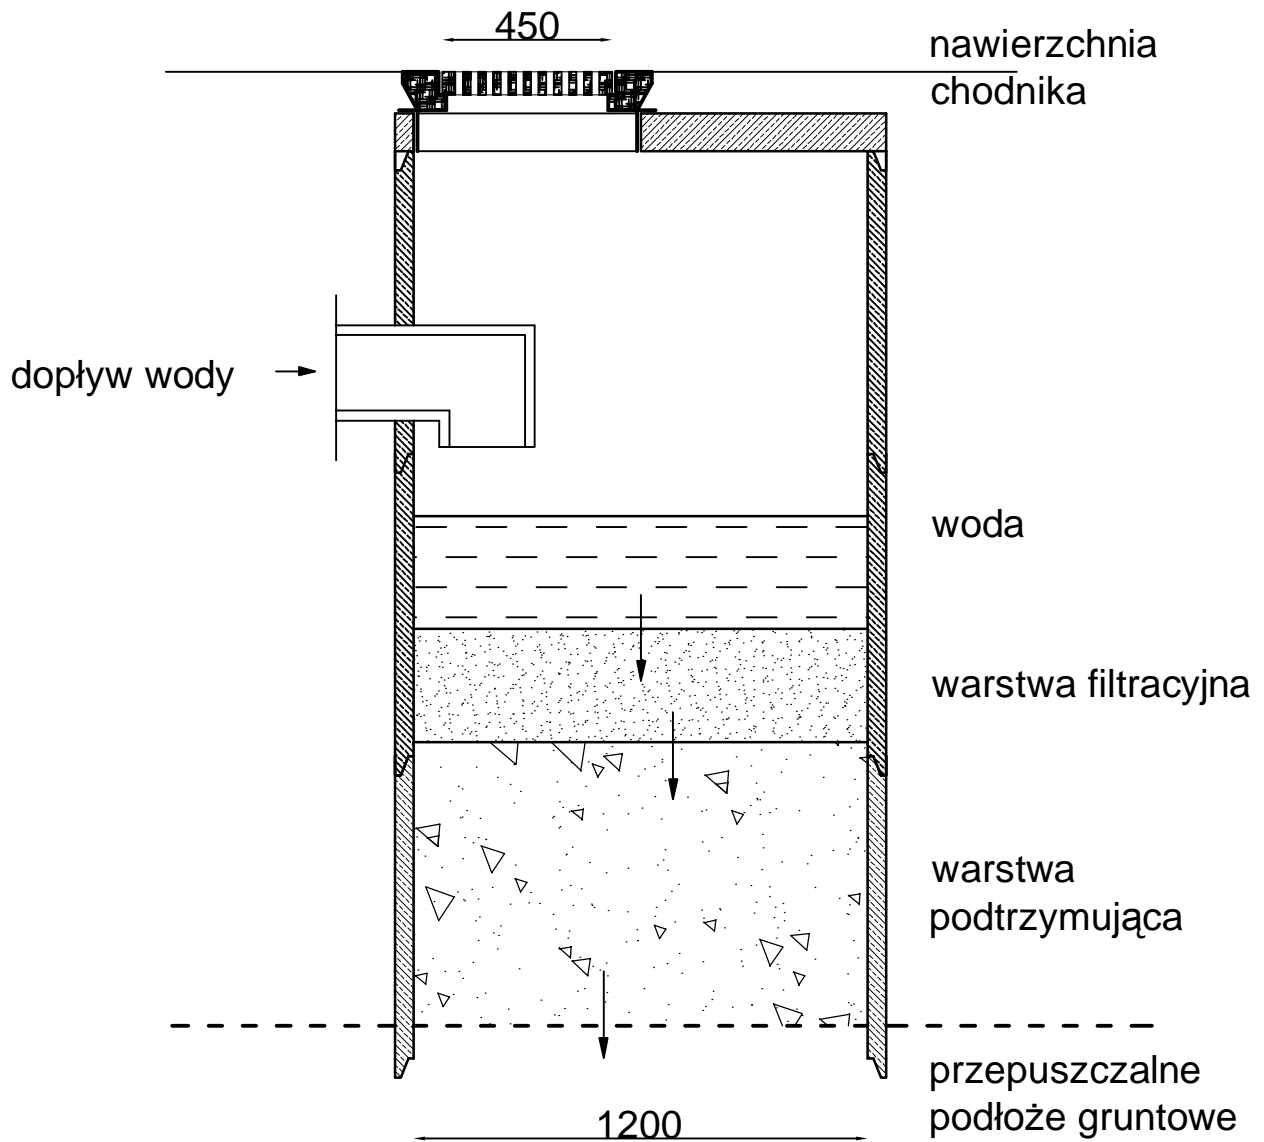

DROG - POL II s.c.
 09-100 Płońsk
 ul. Podmiejska 7
 tel./fax: (0-23) 662-23-60
 NIP 567-177-94-44

NAZWA INWESTYCJI:
**PRZEBUDOWA UL. JEDNOŚCI ROBOTNICZEJ W ZAKRESIE WYKONANIA
 NAWIERZCHNI JEZDNI WRAZ Z DOWODNIENIEM W ŁOMIANKACH**

INWESTOR: GMINA ŁOMIANKI		BRANŻA: DROGOWA	
TYTUŁ RYSUNKU: STUDNIA CHŁONNA		SKALA: 1:20	DATA: 20.06.2009
PROJEKTOWAŁ: Zygmunt Wierzbicki	NR UPRAWNIENI: WZDP 677/66	PODPIS:	Rys. 7.2
DIREKTOROWAŁ: Inż. Paweł Szymański	NR UPRAWNIENI: 7342/Cie-20/92	PODPIS:	
WSPÓŁPRACUJĄCY: mgr inż. Krzysztof Bielawski	NR UPRAWNIENI:	PODPIS:	

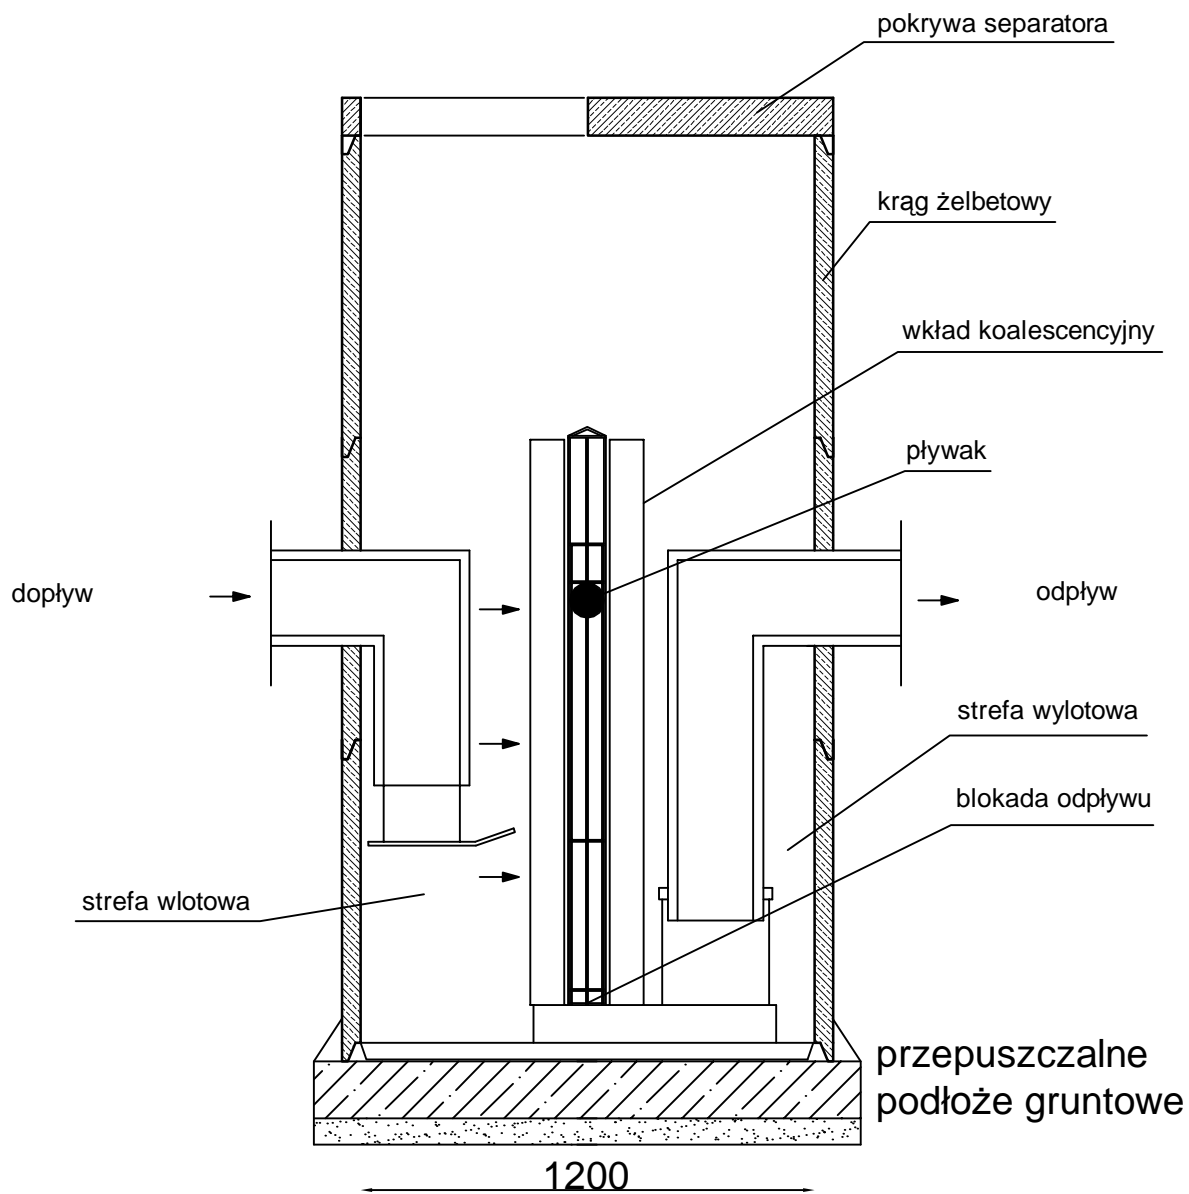


DROG - POL II s.c.
 09-100 Płońsk
 ul. Podmiejska 7
 tel./fax: (0-23) 662-23-60
 NIP 567-177-94-44

NAZWA INWESTYCJI:
**PRZEBUDOWA UL. JEDNOŚCI ROBOTNICZEJ W ZAKRESIE WYKONANIA
 NAWIERZCHNI JEZDNI WRAZ Z DOWODNIENIEM W ŁOMIANKACH**


INWESTOR: GMINA ŁOMIANKI		BRANŻA: DROGOWA
TYTUŁ RYSUNKU: SEPARATOR		SKALA: 1:20
		DATA: 20.06.2009
PROJEKTOWAŁ: Zygmunt Wierzbicki	NR UPRAWNIEN: WZDP 677/66	PODPIS:
DIREKTOWAŁ: Inż. Paweł Szymański	NR UPRAWNIEN: 7342/Cie-20/92	PODPIS:
WSPÓŁPRACUJĄCY: mgr inż. Krzysztof Bielawski	NR UPRAWNIEN:	PODPIS:
		Rys. 7.3

km 0+078,00

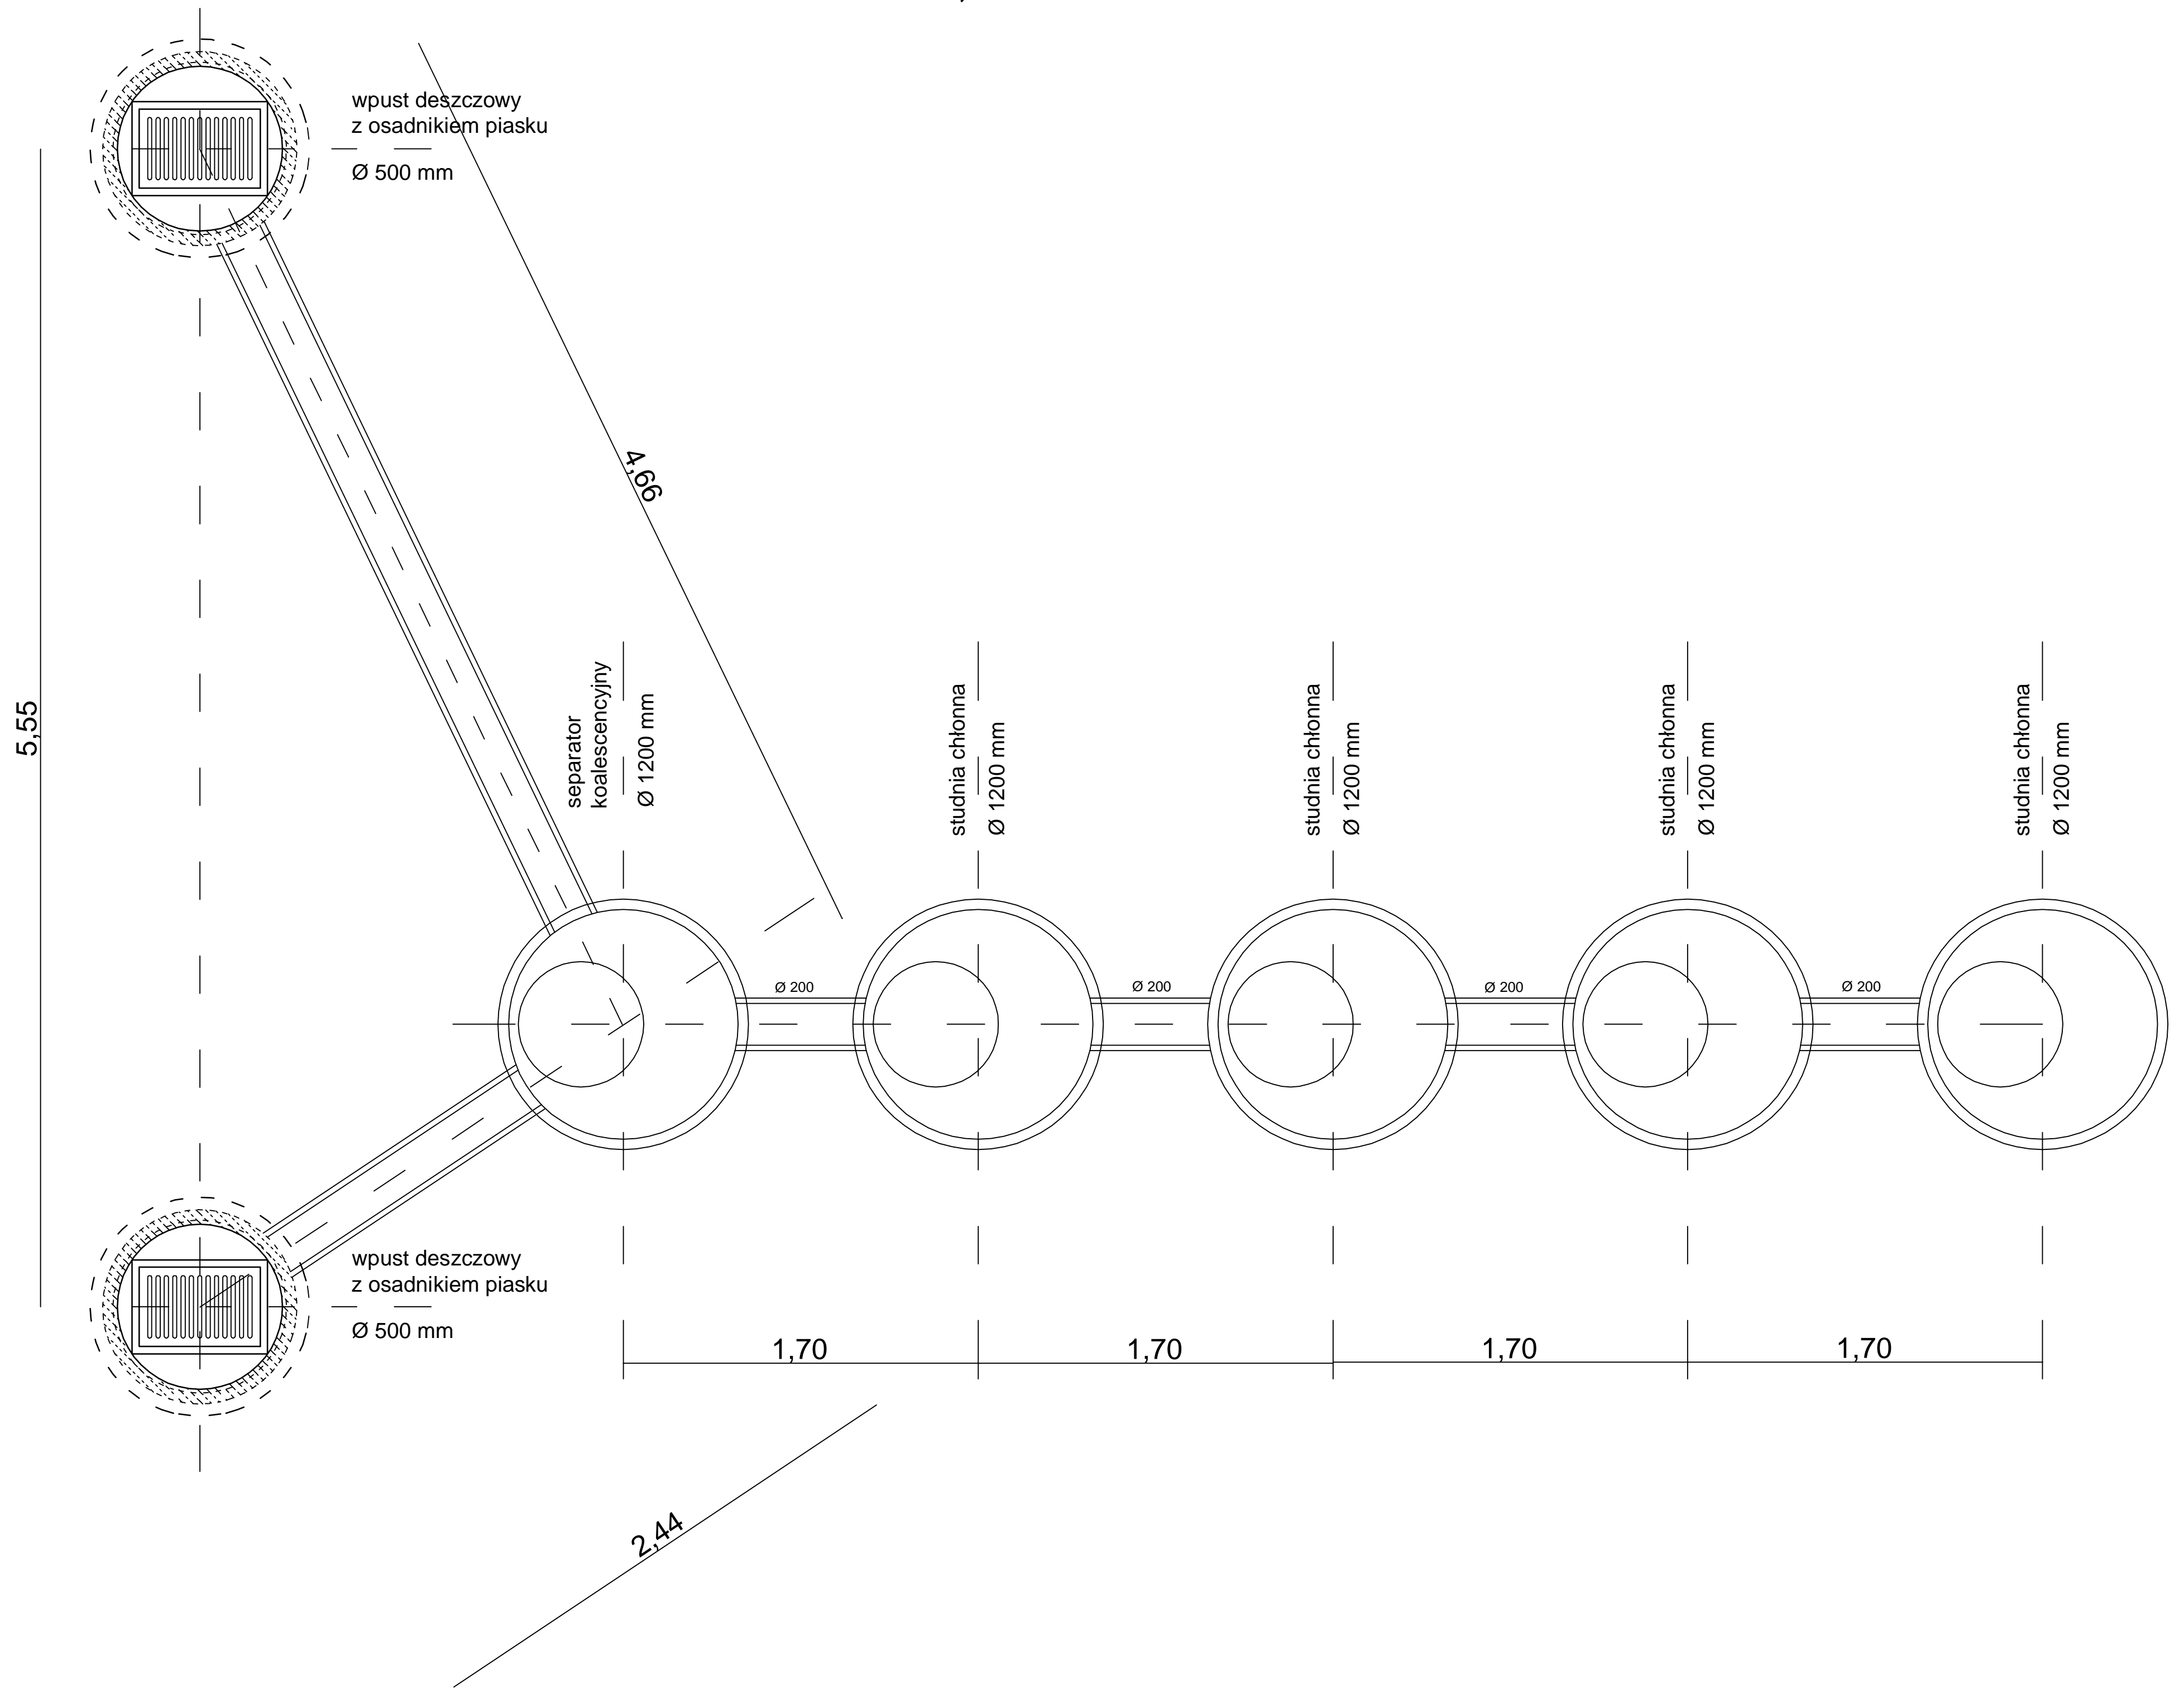

		DROG - POL II s.c. 09-100 Płońsk ul. Podmiejska 7 tel./fax: (0-23) 662-23-60 NIP 567-177-94-44	
NAZWA I NUMER DOKUMENTU PRZEBUDOWA UL. JEDNOŚCI ROBOTNICZEJ W ZAKRESIE WYKONANIA NAWIERZCHNI JEZDNI WRAZ Z DOWODNIENIEM W ŁOMIANKACH			
WYKONAWCA GMINA ŁOMIANKI		BRANŻA DROGOWA	
TYTUŁ RYSUNKU ZABUDAWA URZĄDZEŃ - WIDOK Z GÓRY		SKALA 1:20	
		DATA 20.06.2009	
PRZEKŁADNIK Zygmunt Wierzbicki 7342Ce-2092	WZDOP 47786	PODOPIS inż. Paweł Szymański	STRONA 7.4
WZDOP 7342Ce-2092	PODOPIS mgr inż. Krzysztof Bielewski		



km 0+300,00

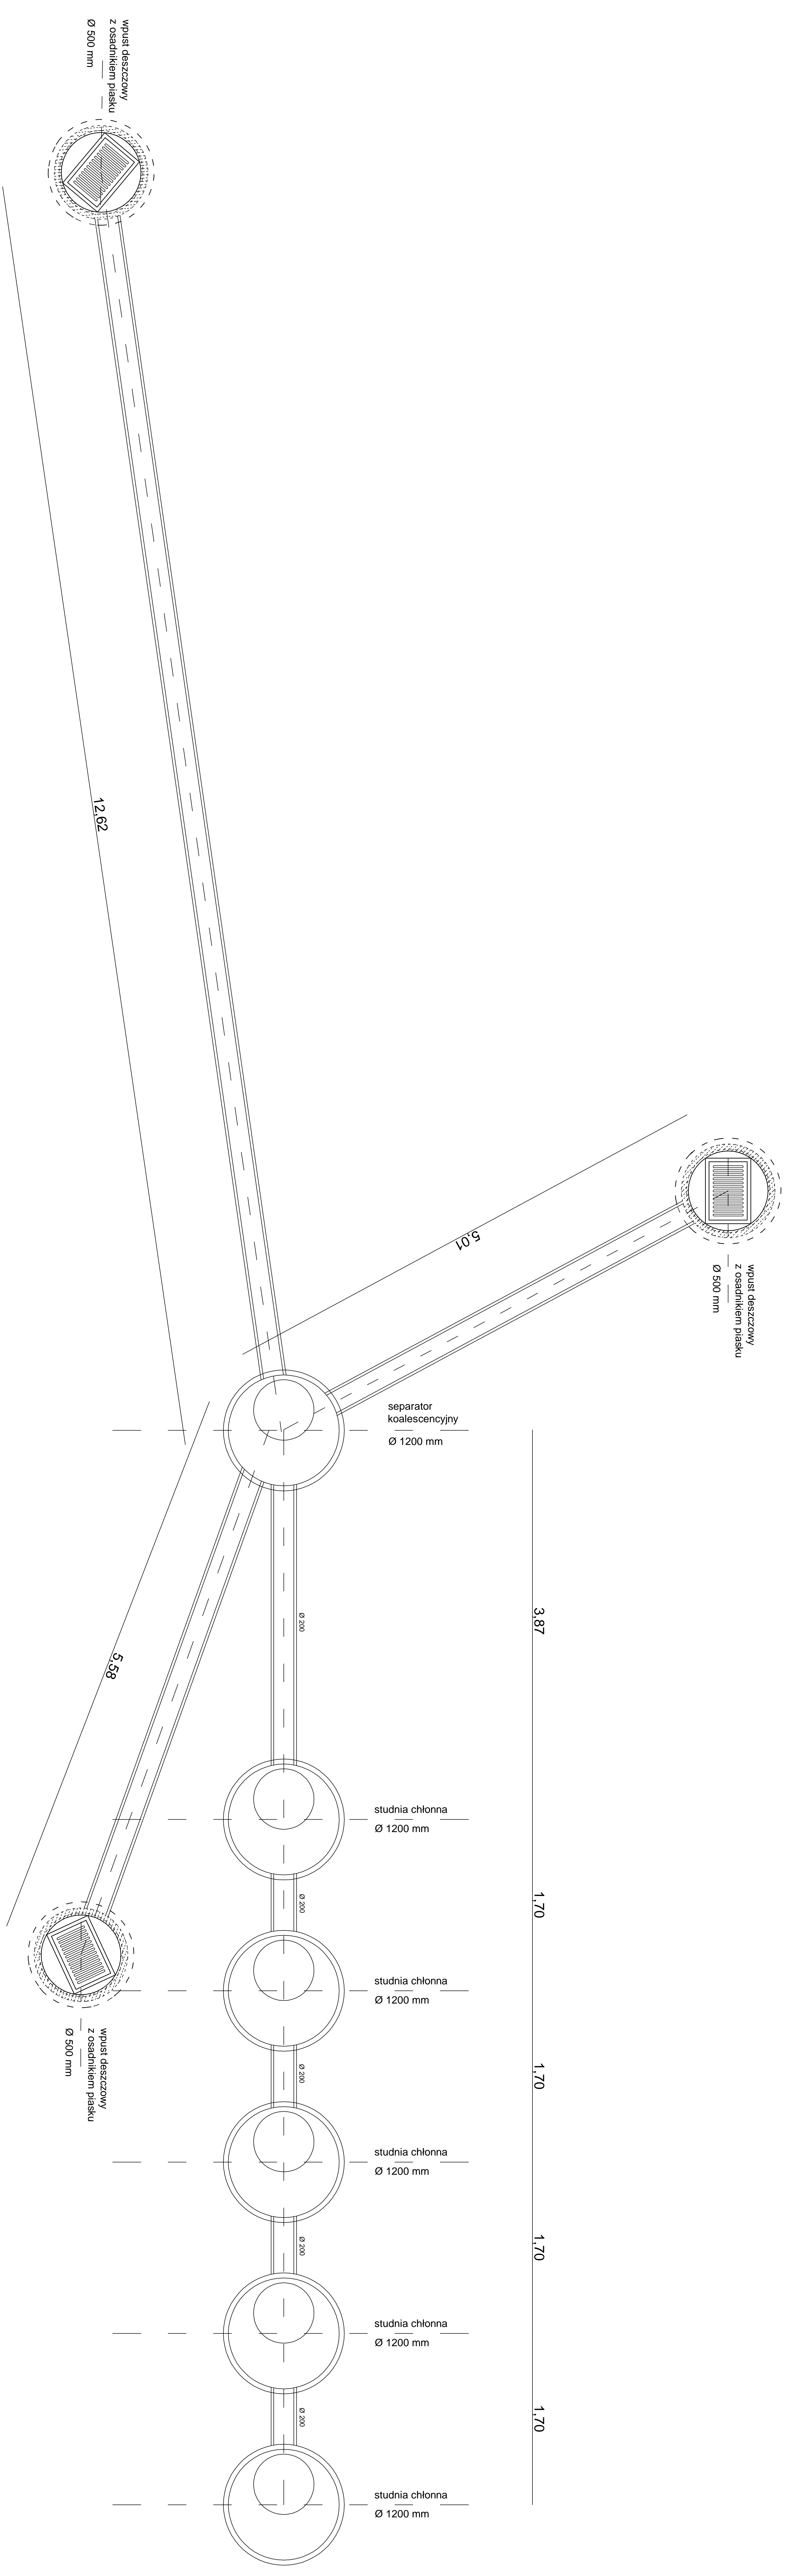

DRÓG - POL I S.C.
09-101 Pieliszki
ul. Podmiejska 7
tel./fax: (0-23) 662 23-60
NIP: 580-177-94-48

ZAKŁAD PROJEKTOWY "MIRACZ-COBY"		LUBUSKA	
ul. Wolności 130		21-06000	
7-5			

km 0+513,30

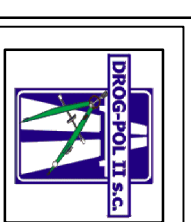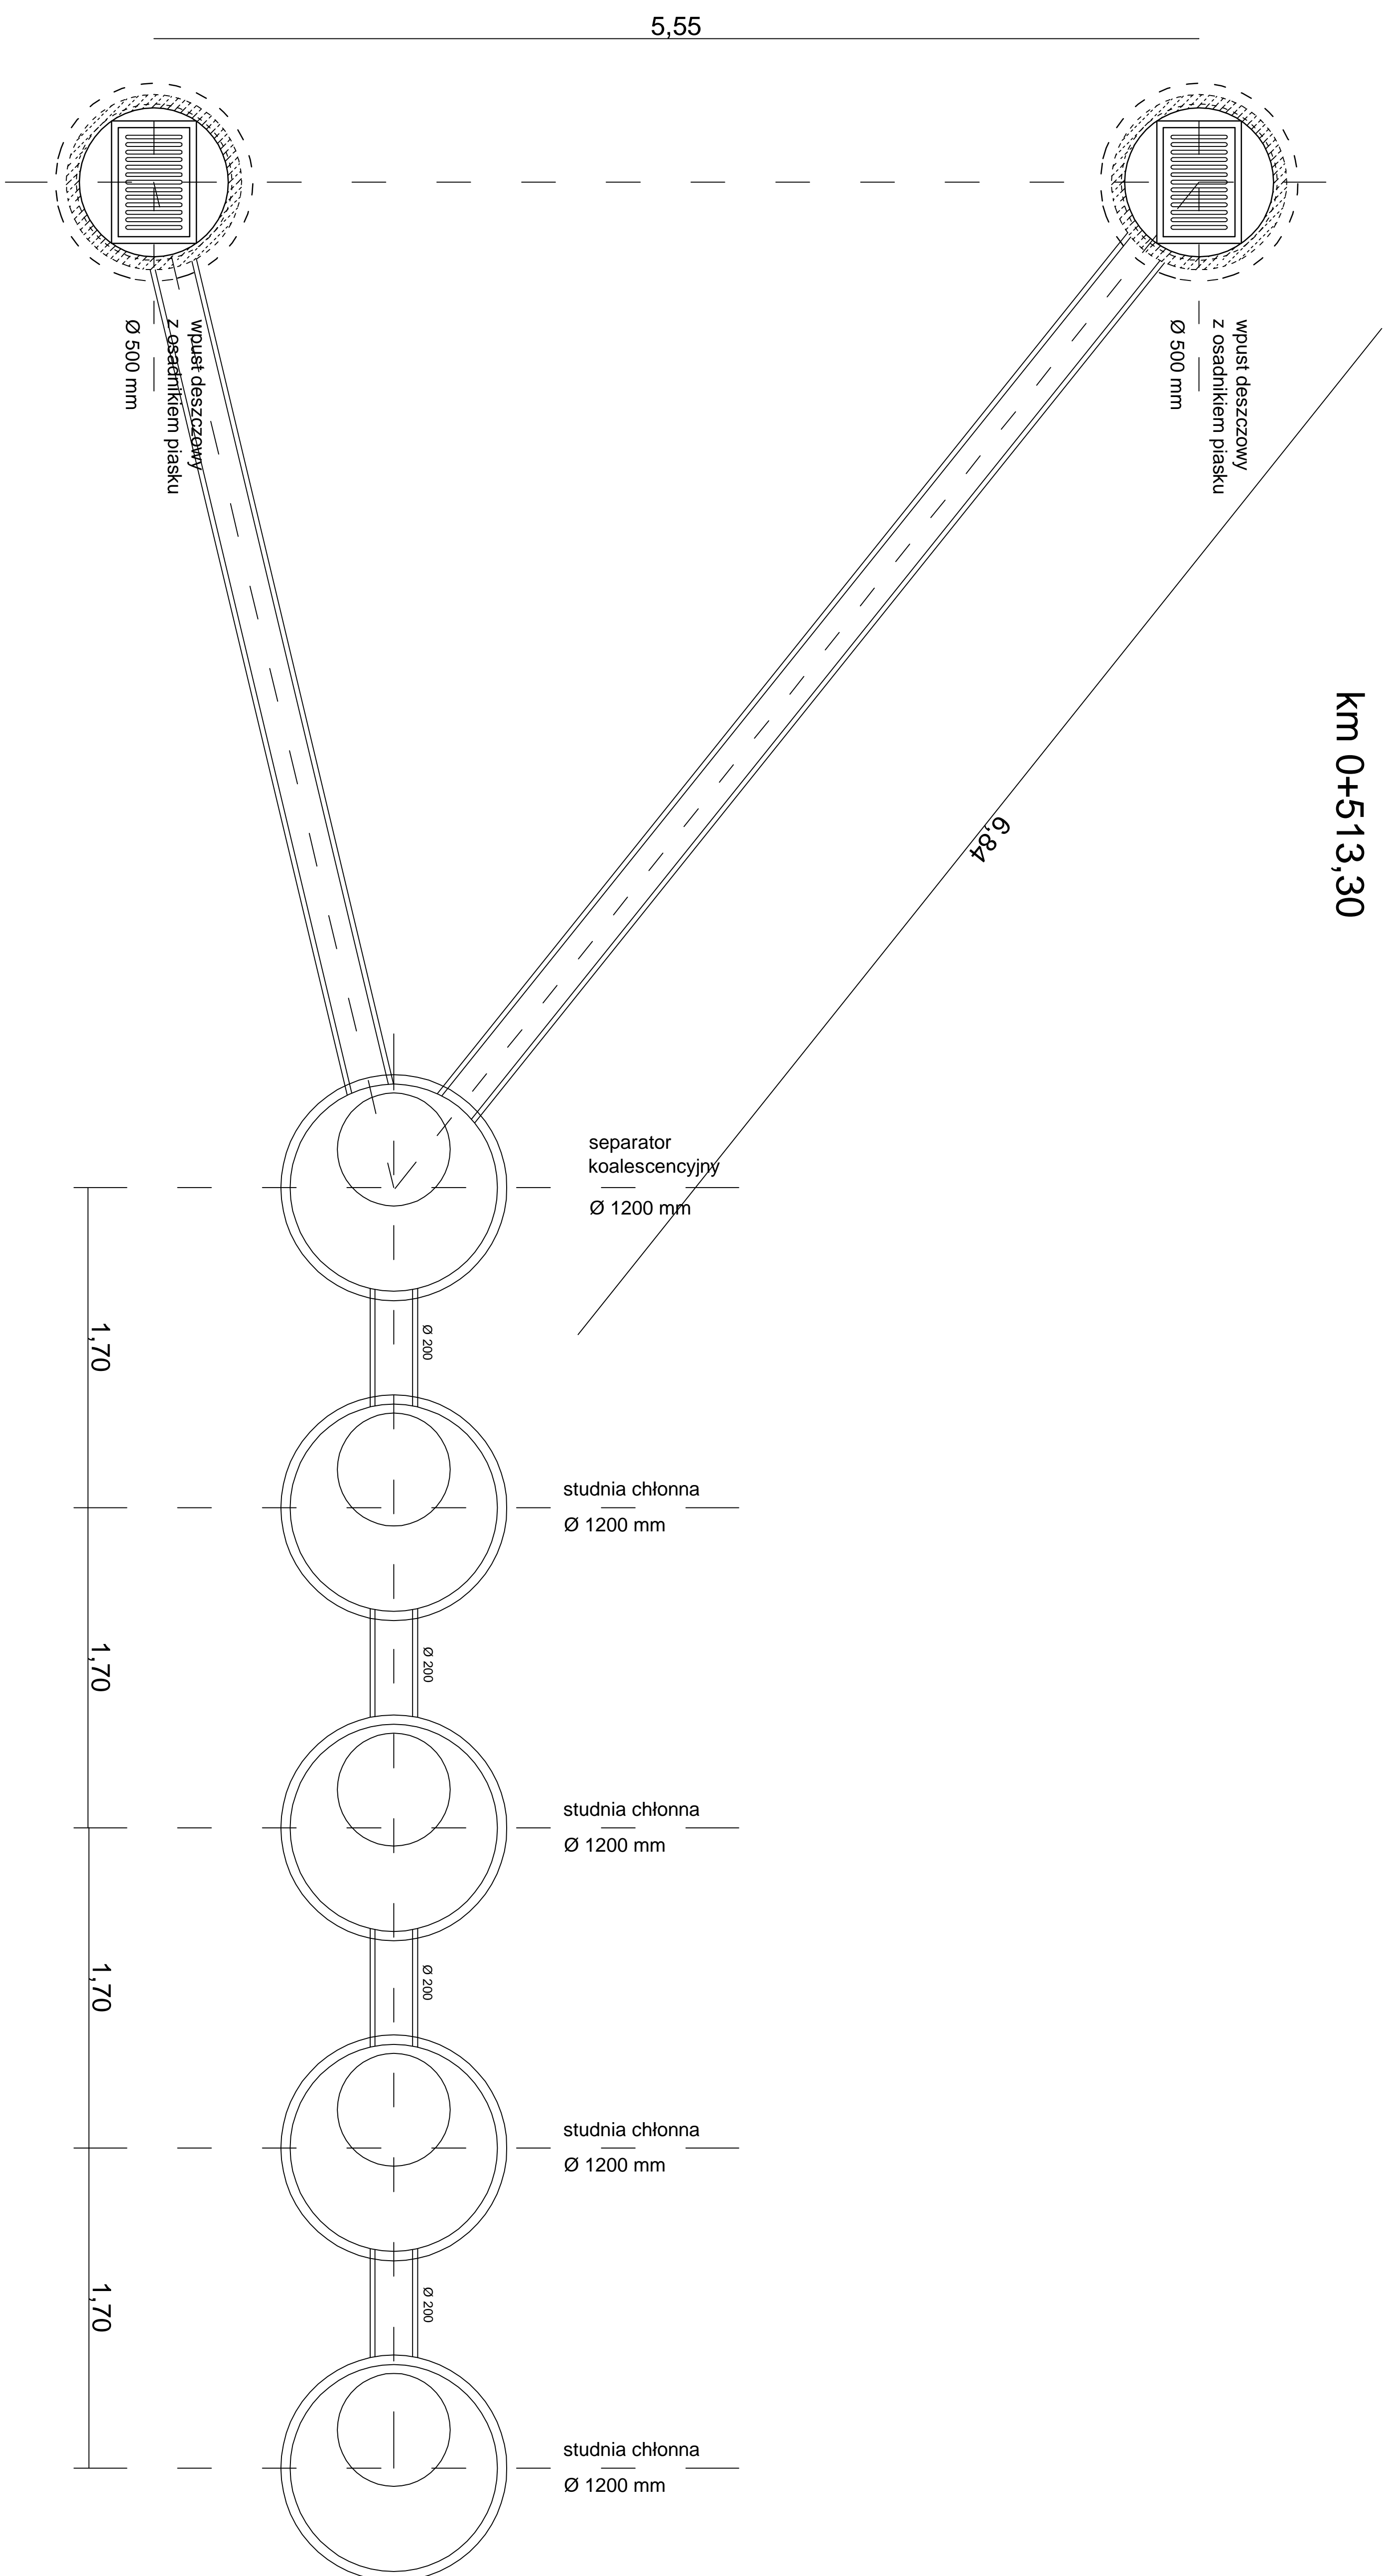

DROG - POL II S.C.
09-100 Płońsk
ul. Podmiejska 7
tel./fax: (0-23) 662-23-60
NIP 567-177-94-44

PROJEKTOWAŁA I WYKONAŁA MARIUSZ SZYMAŃSKI MARIUSZ SZYMAŃSKI		DROGOWIA	
ZADANIE ZABUDOWA URZĄDZENIA - WIODOK Z GÓRY		L20	
DATA 20.08.2019		L20	
SYGNATURA 7.6		7.6	

ciek
przykrawężnikowy

PK1 0+173,59

PK1 0+173,59

X=11914,91

Y=-9101,46

ul. Zbawidowska

0+141,00



DROG - POL II s.c.
09-100 Płońsk
ul. Podmiejska 7
tel./fax: (0-23) 662-23-60
NIP 567-177-94-44

LEGENDA

- PIKIETARZ 0+000,00 - 0+630,42
- OŚ
- GRANICE
- ISTNIEJĄCY KRAWĘŻNIK WYSTAJĄCY
- ISTNIEJĄCY KRAWĘŻNIK WTOPIONY
- PROJEKTOWANY KRAWĘŻNIK WTOPIONY
- PUNKTY OSNOWY GEODEZYJNEJ
- WIERZCHOŁKI
- RZĘDNE ISTNIEJĄCE 116,00
- RZĘDNE PROJEKTOWANE 116,00
- ISTNIEJĄCY CHODNIK
- PROJEKTOWANY CHODNIK
- PROJEKTOWANE ZJAZDY
- PROJEKTOWANE POWIERZCHNIE CHŁONNO-ODPAROWUJĄCE
- PROJEKTOWANE WPUSTY ULICZNE
- PROJEKTOWANE SEPARATORY
- PROJEKTOWANE STUDNIE CHŁONNE

NAZWA INWESTYCJI
PRZEBUDOWA UL. JEDNOŚCI ROBOTNICZEJ W ZAKRESIE WYKONANIA NAWIERZCHNI JEZDNI WRAZ Z ODWODNIENIEM W ŁOMIANKACH

INWESTOR:
GMINA ŁOMIANKI

BRANŻA:
DROGOWA

TYTUŁ RYSUNKU:
PROJEKT ZAGOSPODAROWANIA TERENU
(wyniesione skrzyżowania)

SKALA:
1:500
DATA:
20.06.2009

PROJEKTOWAŁ:
Zygmunt Wierzbicki

NR UPRAWNIENI:
WZDP 677/86

PODPIS:

Rys.

OPERACJONAL:
Inż. Paweł Szymborski


NR UPRAWNIENI:
7342/Cie-20/82


PODPIS:

WSPÓŁPRACUJĄCY:
mgr inż. Krzysztof Bielawski

NR UPRAWNIENI:

PODPIS:

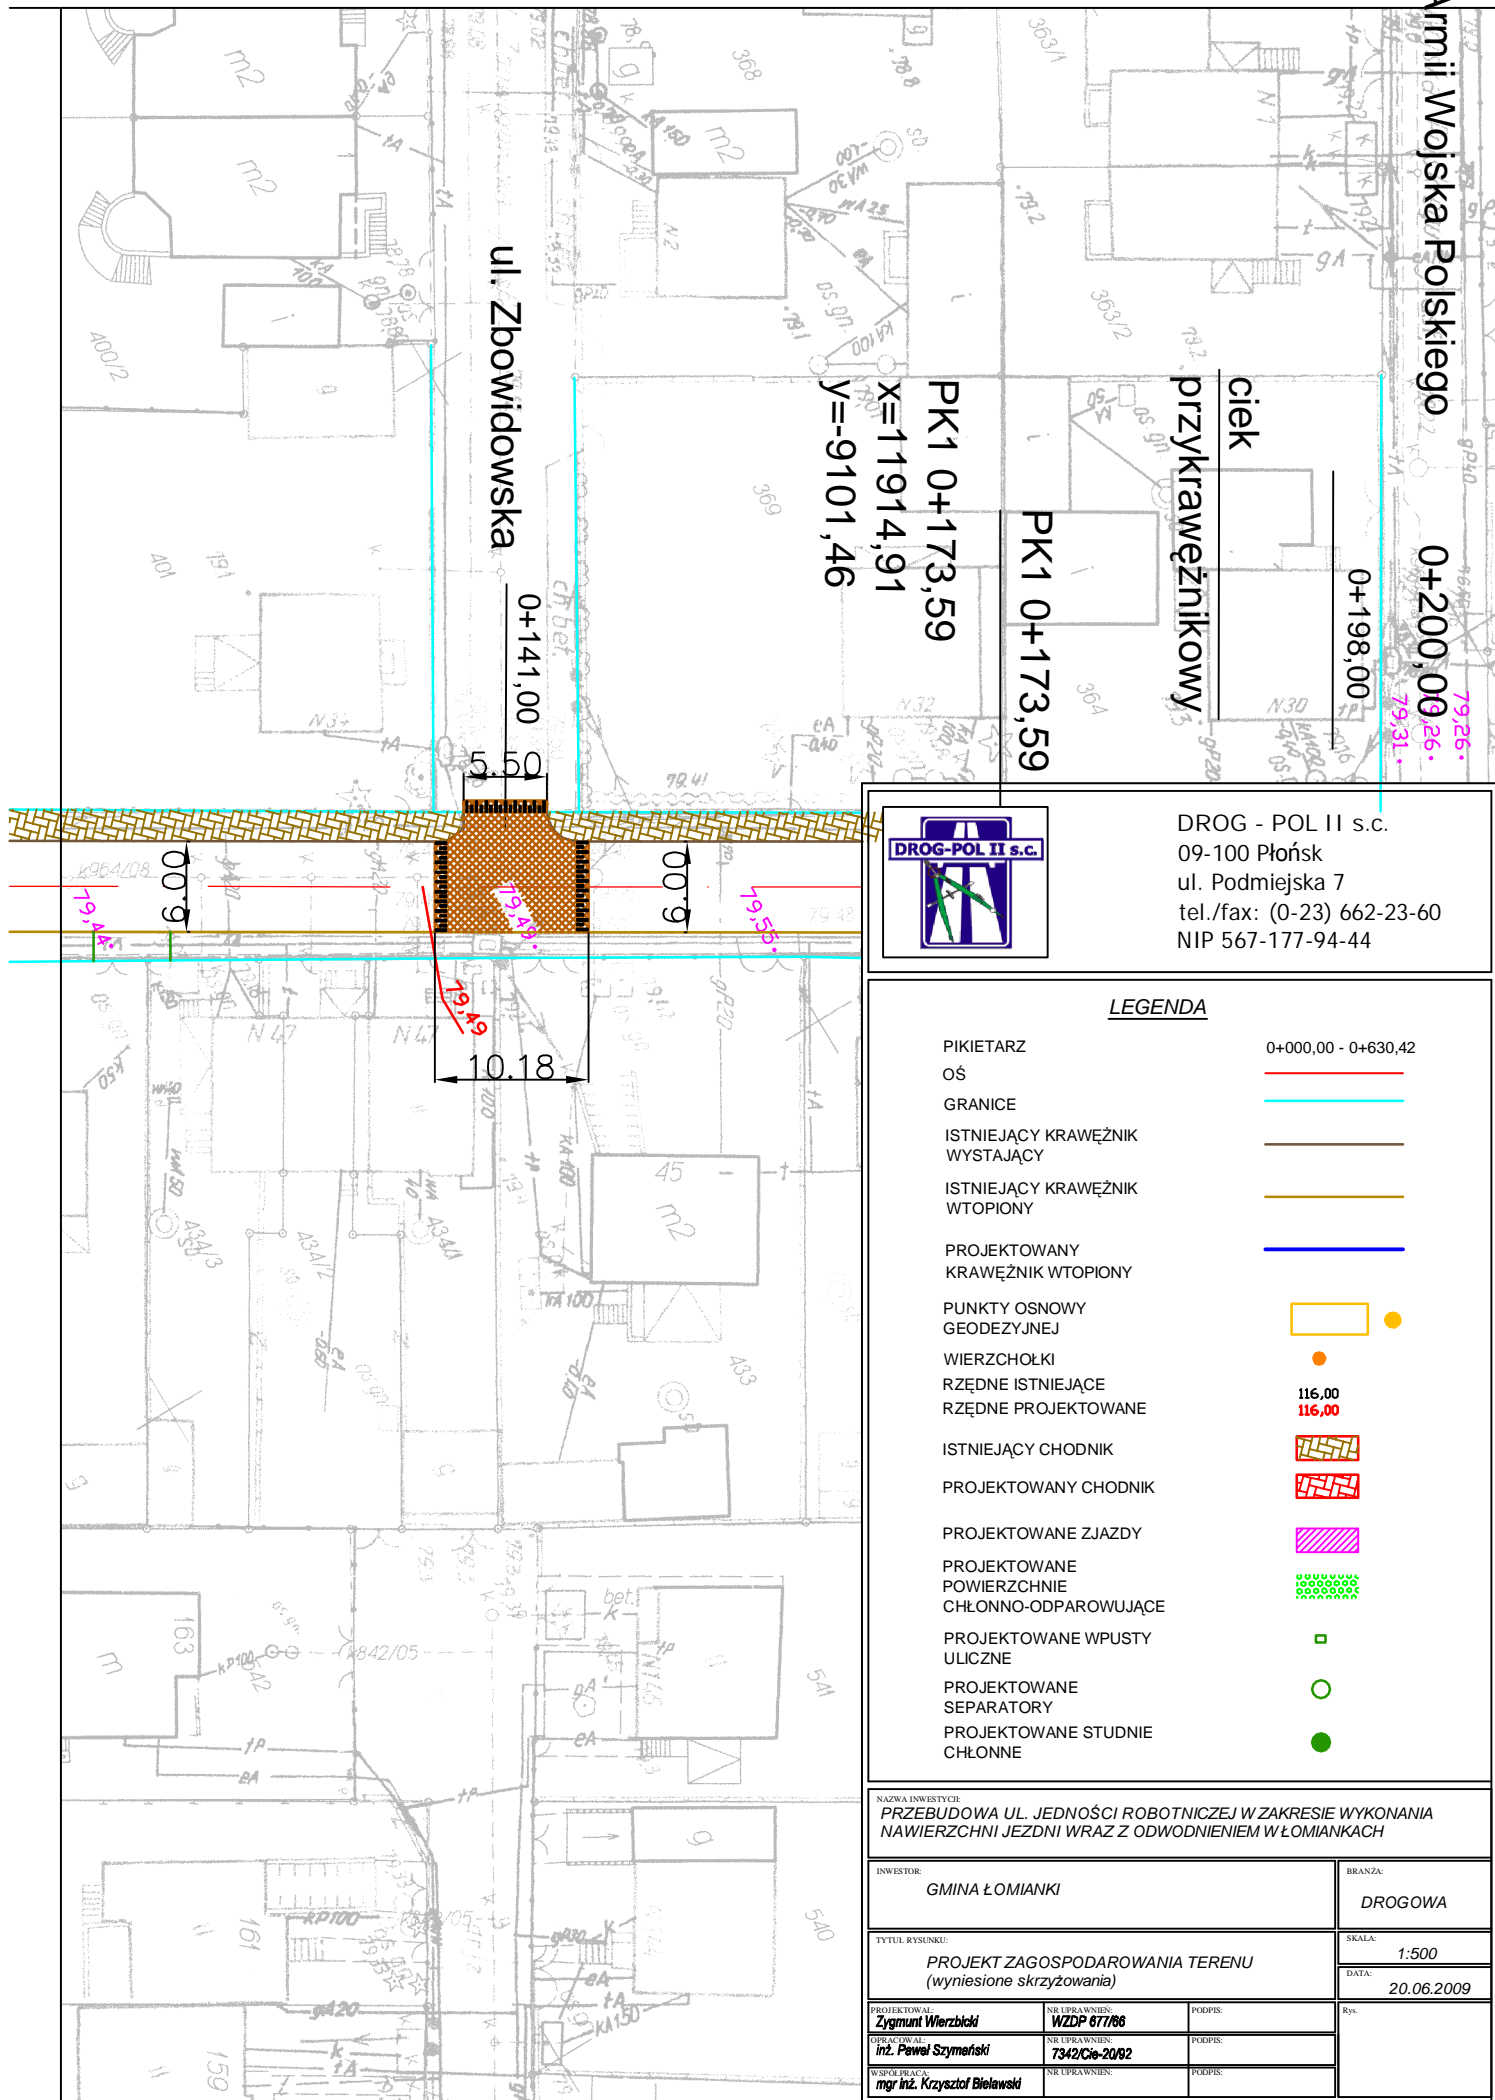

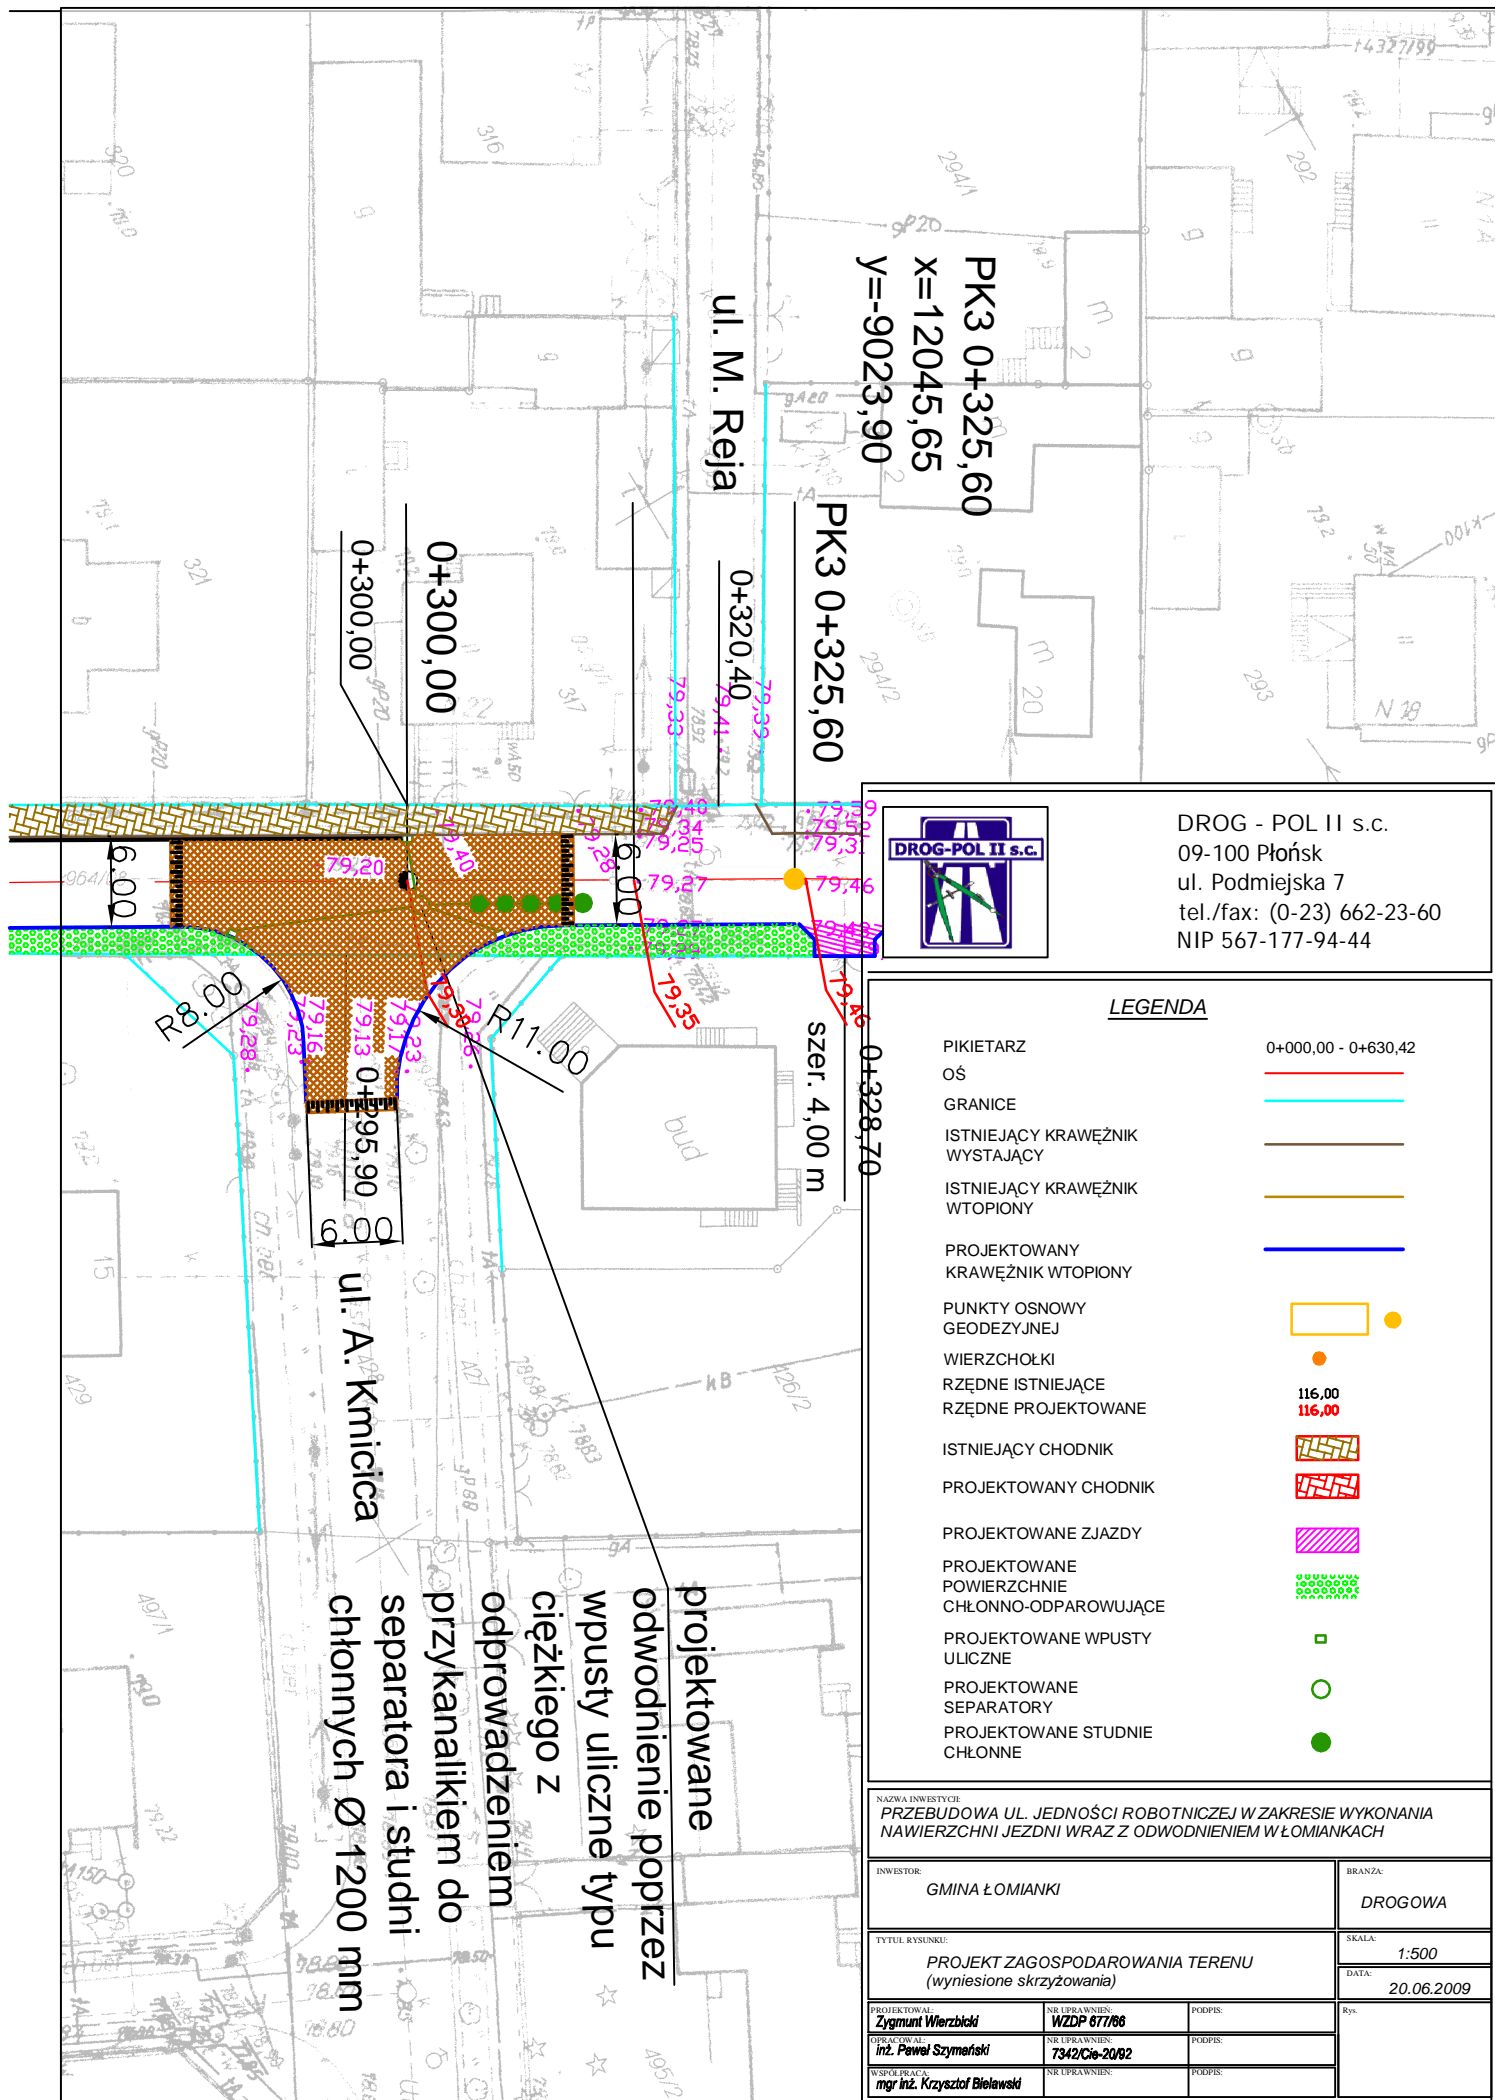

PK3 0+325,60
 X=12045,65
 Y=-9023,90

ul. M. Reja

PK3 0+325,60

0+300,00
 0+300,00

0+320,40

szer. 4,00 m

ul. A. Kmicica

projektowane
 odwodnienie poprzez
 wpusty uliczne typu
 ciężkiego z
 odprowadzeniem
 przykanalikiem do
 separatora i studni
 chłonnych Ø1200 mm



DROG - POL II s.c.
 09-100 Płońsk
 ul. Podmiejska 7
 tel./fax: (0-23) 662-23-60
 NIP 567-177-94-44

LEGENDA

- PIKIETARZ 0+000,00 - 0+630,42
- OŚ
- GRANICE
- ISTNIEJĄCY KRAWĘŻNIK WYSTAJĄCY
- ISTNIEJĄCY KRAWĘŻNIK WTOPIONY
- PROJEKTOWANY KRAWĘŻNIK WTOPIONY
- PUNKTY OSNOWY GEODEZYJNEJ
- WIERZCHOŁKI
- RZĘDNE ISTNIEJĄCE
- RZĘDNE PROJEKTOWANE
- ISTNIEJĄCY CHODNIK
- PROJEKTOWANY CHODNIK
- PROJEKTOWANE ZJAZDY
- PROJEKTOWANE POWIERZCHNIE CHŁONNO-ODPAROWUJĄCE
- PROJEKTOWANE WPUSTY ULICZNE
- PROJEKTOWANE SEPARATORY
- PROJEKTOWANE STUDNIE CHŁONNE

NAZWA INWESTYCJI
PRZEBUDOWA UL. JEDNOŚCI ROBOTNICZEJ W ZAKRESIE WYKONANIA NAWIERZCHNI JEZDNI WRAZ Z ODWODNIENIEM W ŁOMIANKACH

INWESTOR: GMINA ŁOMIANKI		BRANŻA: DROGOWA	
TYTUŁ RYSUNKU: PROJEKT ZAGOSPODAROWANIA TERENU (wyniesione skrzyżowania)		SKALA: 1:500	DATA: 20.06.2009
PROJEKTOWAŁ: Zygmunt Wierzbicki	NR UPRAWNIENI: WZDP 677/86	PODPIS:	Rys.
OPERACZWAŁ: Inż. Paweł Szymborski	NR UPRAWNIENI: 7342/Cie-20/82	PODPIS:	
WSPÓŁPRACUJĄCY: mgr inż. Krzysztof Bielawski	NR UPRAWNIENI:	PODPIS:	

ul. Batalionów Chłopskich 0+500,00

PK5 0+495,14

0+495,60

PK5 0+495,14

X=12190,80

Y=-8936,29

ciek

przykrawężnikowy

ul. Gwardii Ludowej

0+440,50

0+445,70



DROG - POL II s.c.

09-100 Płońsk

ul. Podmiejska 7

tel./fax: (0-23) 662-23-60

NIP 567-177-94-44

LEGENDA

- PIKIETARZ 0+000,00 - 0+630,42
- OŚ
- GRANICE
- ISTNIEJĄCY KRAWĘŻNIK WYSTAJĄCY
- ISTNIEJĄCY KRAWĘŻNIK WTOPIONY
- PROJEKTOWANY KRAWĘŻNIK WTOPIONY
- PUNKTY OSNOWY GEODEZYJNEJ
- WIERZCHOŁKI
- RZĘDNE ISTNIEJĄCE 116,00
- RZĘDNE PROJEKTOWANE 116,00
- ISTNIEJĄCY CHODNIK
- PROJEKTOWANY CHODNIK
- PROJEKTOWANE ZJAZDY
- PROJEKTOWANE POWIERZCHNIE CHŁONNO-ODPAROWUJĄCE
- PROJEKTOWANE WPUSTY ULICZNE
- PROJEKTOWANE SEPARATORY
- PROJEKTOWANE STUDNIE CHŁONNE

NAZWA INWESTYCJI: PRZEBUDOWA UL. JEDNOŚCI ROBOTNICZEJ W ZAKRESIE WYKONANIA NAWIERZCHNI JEZDNI WRAZ Z ODWODNIENIEM W ŁOMIANKACH

INWESTOR: GMINA ŁOMIANKI

BRANŻA: DROGOWA

TYTUL RYSUNKU: PROJEKT ZAGOSPODAROWANIA TERENU (wyniesione skrzyżowania)

SKALA: 1:500
DATA: 20.06.2009

PROJEKTOWAŁ: Zygmunt Wierzbicki

NR UPRAWNIENI: WZDP 677/86

PODPIS:

OPERACJONAL: Inż. Paweł Szymański

NR UPRAWNIENI: 7342/Cie-20/82

PODPIS:

WSPRACUJĄCY: mgr inż. Krzysztof Bielewski

NR UPRAWNIENI:

PODPIS:

