



MIEJSCOWY PLAN ZAGOSPODAROWANIA PRZESTRZENNEGO OBSZARU OSIEDLA DĄBROWA RAJSKA ORAZ CZĘŚCI OSIEDLI DĄBROWA ZACHODNIA I DĄBROWA LEŚNA - ETAP III


Załącznik nr 1
do Uchwały Nr
Rady Miejskiej w Łomiankach
z dnia

Skala: 1:1 000

- ustalenia planu**
- graniczna linia planu
 - linie rozgraniczające tereny o różnym przeznaczeniu lub różnych zasadach zagospodarowania
 - nieprzekraczalne linie zabudowy
 - zwymerowane odległości określone w metrach
- przeznaczenie terenów**
- MN - tereny zabudowy mieszkaniowej jednorodzinnej
 - ZL - lasy
 - KDS - teren drogi publicznej klasy ekspresowej
 - KDZ - teren drogi publicznej klasy zbiorczej
 - KDL - teren drogi publicznej klasy lokalnej
 - KDD - tereny dróg publicznych klasy dojazdowej
 - KPJ - teren publicznego ciągu pieszego z możliwością dojazdu
 - KP - teren publicznego ciągu pieszego
- obiekty objęte ochroną - obiekty dziedzictwa kulturowego**
- budynki
- obszary wymagające szczególnych warunków zagospodarowania terenu**
- strefa 12 m od granicy lasu
- obszary chronione na podstawie przepisów odrębnych**
- granica Warszawskiego Obszaru Chronionego Krajobrazu, strefa zwykła

Wyrusze ze studium uwarunkowań kierunków zagospodarowania przestrzennego Miasta i Gminy Łomianki
Uchwała Rady Miejskiej w Łomiankach Nr IX/90/2015 z dnia 13 sierpnia 2015 r.
z oznaczeniem granic obszaru miejscowego planu zagospodarowania przestrzennego
obszaru osiedla Dąbrowa Rajaska oraz części osiedla Dąbrowa Zachodnia i Dąbrowa Leśna - etap III

Skala 1:10 000

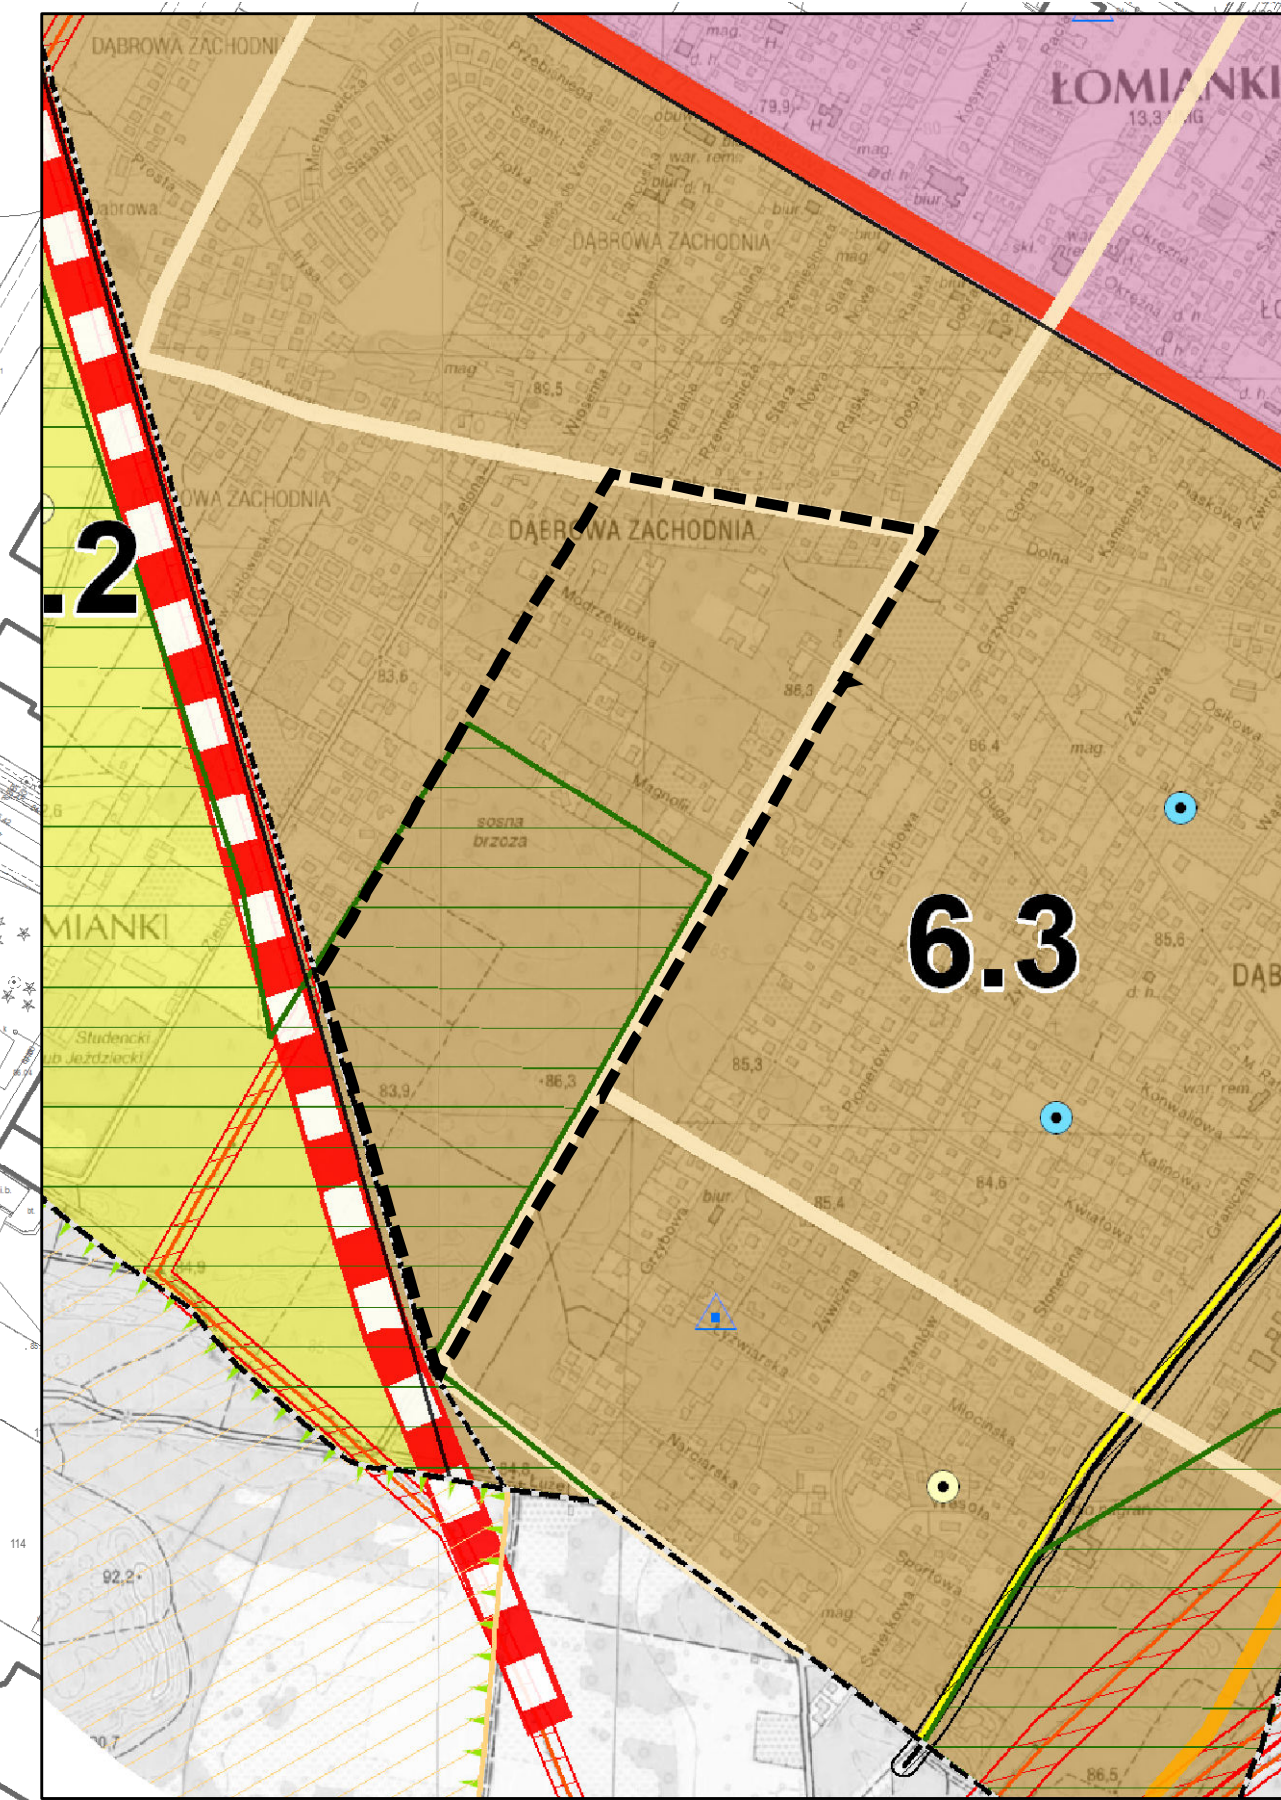

- OZNACZENIA**
- granica gminy
 - granica miasta
- Granice stref funkcjonalnych:**
- strefa 1 - KUCHCIŃSKI PRZEJAZD
 - strefa 2 - KUCHCIŃSKI PRZEJAZD
 - strefa 3 - KUCHCIŃSKI PRZEJAZD
 - strefa 4 - BOLEŃSKA
 - strefa 5 - OTKAZIŃSKA
 - strefa 6 - MIEJSZA ANKOWA EKSTENSYWNA
 - strefa 7 - GOSIŃSKA
 - strefa 8 - SIKOROWA
- Obszary chronione i obiekty chronione na podstawie przepisów o ochronie przyrody:**
- granica Rezerwatu przyrody „Łomianki”
 - granica Ochrony Sławiańskiej Starej Sieni
- Infrastruktura techniczna:**
- planowana linia energetyczna
 - planowana linia ciepłownicza
 - planowana linia gazowa
 - planowana linia wodociągowa
 - planowana linia inżynierska
- Obszary chronione na podstawie przepisów o ochronie przyrody:**
- planowany teren rekreacyjny
 - planowany teren sportowy
 - planowany teren wypoczynkowy
 - planowany teren edukacyjny
 - planowany teren kulturalny
 - planowany teren rekreacyjny
 - planowany teren sportowy
 - planowany teren wypoczynkowy
 - planowany teren edukacyjny
 - planowany teren kulturalny