

Proszę pamiętać, że niniejszy dokument został opracowany w wyniku prac geodezyjnych i kartograficznych, których rezultaty zawiera oparcie techniczny powyższym i zweryfikowany. Jednocześnie informuję, że jestem świadomy odpowiedzialności karnej za złożenie fałszywego oświadczenia.

Identyfikator zgłoszenia prac geodezyjnych	00.0440.1.1005.2022
Organ służby dezyjnej, który otrzymał zgłoszenie	Sherada Warszawa Zachodni
Wykonawca prac geodezyjnych	AS-GEO Inżyniering i Geodezja Krzysztof Białas
Numer oraz data sporządzenia dokumentu zawierającego wyniki powyższej weryfikacji	Protokół weryfikacji nr 00.0440.1.1005.2022-4377 z dnia 14.05.2022
Limit i nazwisko oraz nr uprawnień zawodowych kierownika prac	Sherada Warszawa Zachodni Nr uprawnień 23349



**MAPA DO CELÓW PROJEKTOWYCH**


terenu przy ul. Rodziewiczowskiej

Oznaczenie kancelaryjnej pracy geodezyjnej	OD.6640.1.1005.2022
Miejscowość	Łomianki
Jednostka ewidencyjna	Łomianki identyfikator 143205_5 nazwa Łomianki - obszar wiejski
Obrob ewidencyjny	identyfikator 143205_5.0004 nazwa Dziekanów Lesny
Skala mapy	1:500
Sektora mapy zasadniczej	numeryczna
Nazwa układu współrzędnych	przosiłkowych PUWG 2000/7
	wysokościowy PL-EVRF2007-NH
Oznaczenie granic obszaru, który był przedmiotem aktualizacji	wykonano bez usalenia obce
Oznaczenie i informacje o służebnościach gruntowych mających wpływ na zagospodarowanie gruntów, zokalizowanych w granicach projektowanej inwestycji	brak
Oznaczenie i symboli kombin, użytku gruntowego, który nie jest uprawiany w bazie danych ewidencyjnych gruntów i użytków	
Nie wyklucza się w terenie innych nie wskazanych na niniejszej mapie urządzeń podziemnych, które nie były zgłoszone do inwentaryzacji.	
Wykonawca:	

Polimerizacja mapy do celów projektowych za zgodności z oryginałem

**AS-GEO UBEZPIECZENIA I GEODEZJA** Konrad Waleczak  
ul. Gąbiniowska 7/51a  
02-956 Warszawa  
tel. 502 604 209

**GEODETA WYKONAWCZY**  
mgr inż. Sebastian Waleczak  
ul. Żwirki nr 23349  
Warszawa, dnia 10.05.2022r.

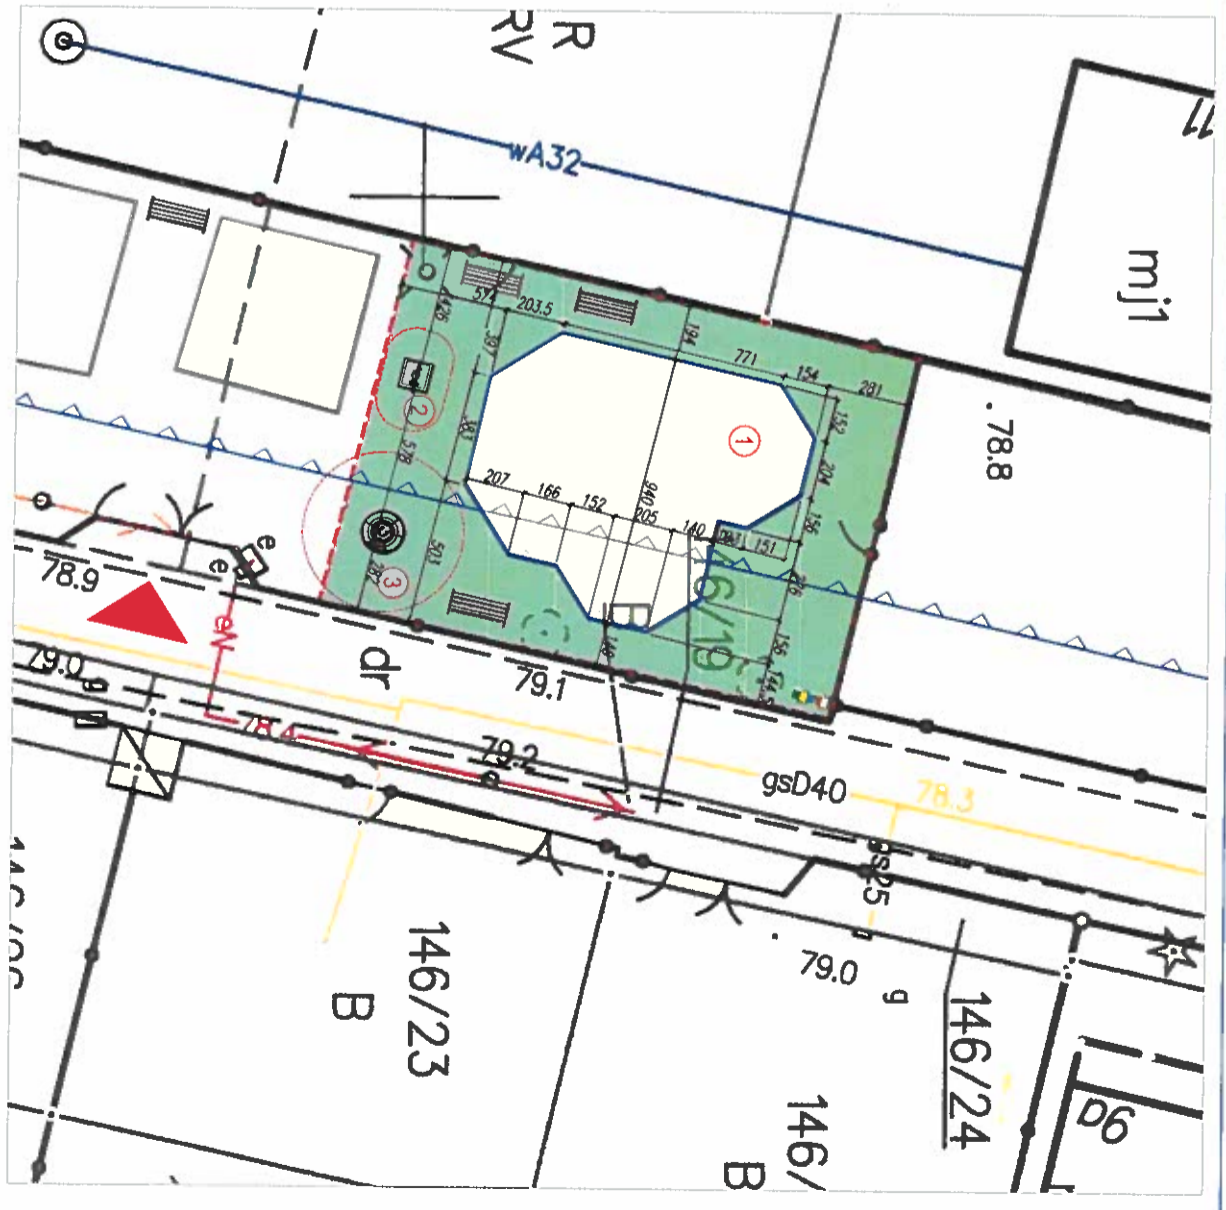

**LEGENDA OZNACZEŃ**

1	STRAŻA SIEMIA Z PASIUSI DO WYMIARU
2	BLUK - KOSZ
3	KANALIZACJA
	STRAŻA BEZPECZNA Z PASIUSI
	TRAWNIK
	OPRZĘDZE ELEKTRYCZNE
	STRAŻA BEZPECZYSTWA
	LANIA Z OPRZĘDZEM
	KOSZ NA OPRZĘDZIE SIECIOWE
	NERZĘDZOWNYCH LUKI ZWIĘZANE
	OPRZĘDZE TERENU OPRZĘDZONY
	WŚCISK NA OPRZĘDZIE

<b>BIAŁYS POWIERZCHNIA</b>	
TEREN INWESTYCJI	228 m <sup>2</sup> 100%
TERENY ZIELONE Z TRAWY NATURALNEJ	147 m <sup>2</sup> 64,5%
POWIERZCHNIA BEOCZCZONIE CZYNNA	228 m <sup>2</sup> 100%
W TYN KANALIZACJA BEZPECZNA Z PASIUSI	79 m <sup>2</sup> 35%

**NAZWA INWESTYCJI:** Przebudowa istniejącego placu zabaw etap 2 przy ul. Rodziewiczowskiej w Łomiankach ul. Rodziewiczowskiej, 05-092 Łomianki działka nr 114/7; obręb nr 0004 Dziekanów Lesny jednostka ewid. 143205\_5 Łomianki

**INWESTOR:** Gmina Łomianki ul. Warszawska 115 05-092 Łomianki

**ETAP:** PROJEKT ZAGOSPODAROWANIA TERENU

**JEDYNSTWA PROJEKTOWE:** **PRIMO PROJEKT** ul. Okólna 43A/43B lok. 3B 05-270 Marki

**mgr inż. i nadzorca:** Nr uprawnień: Podpis:

**Projektował:** mgr inż. Karolina Wyrnos-Zdoborna IAK/0468/P00K/11

**Nazwa obiektu:** **ZAGOSPODAROWANIE TERENU**

**Nr rysunku:** PZT 01 **Ranżer:** 00

**Bransz:** BUDOWLANA **Forma:**

**Data:** Kwiecień 2023 **Skala:** 1:250 **A3**