


Załącznik nr 1
do Uchwały Nr XLIX/361/2010
Rady Miejskiej w Łomiankach
z dnia 26 lutego 2010 roku

STUDIUM UWARUNKOWAŃ I KIERUNKÓW ZAGOSPODAROWANIA PRZESTRZENNEGO MIASTA I GMINY ŁOMIANKI KIERUNKI POLITYKI

1:10000

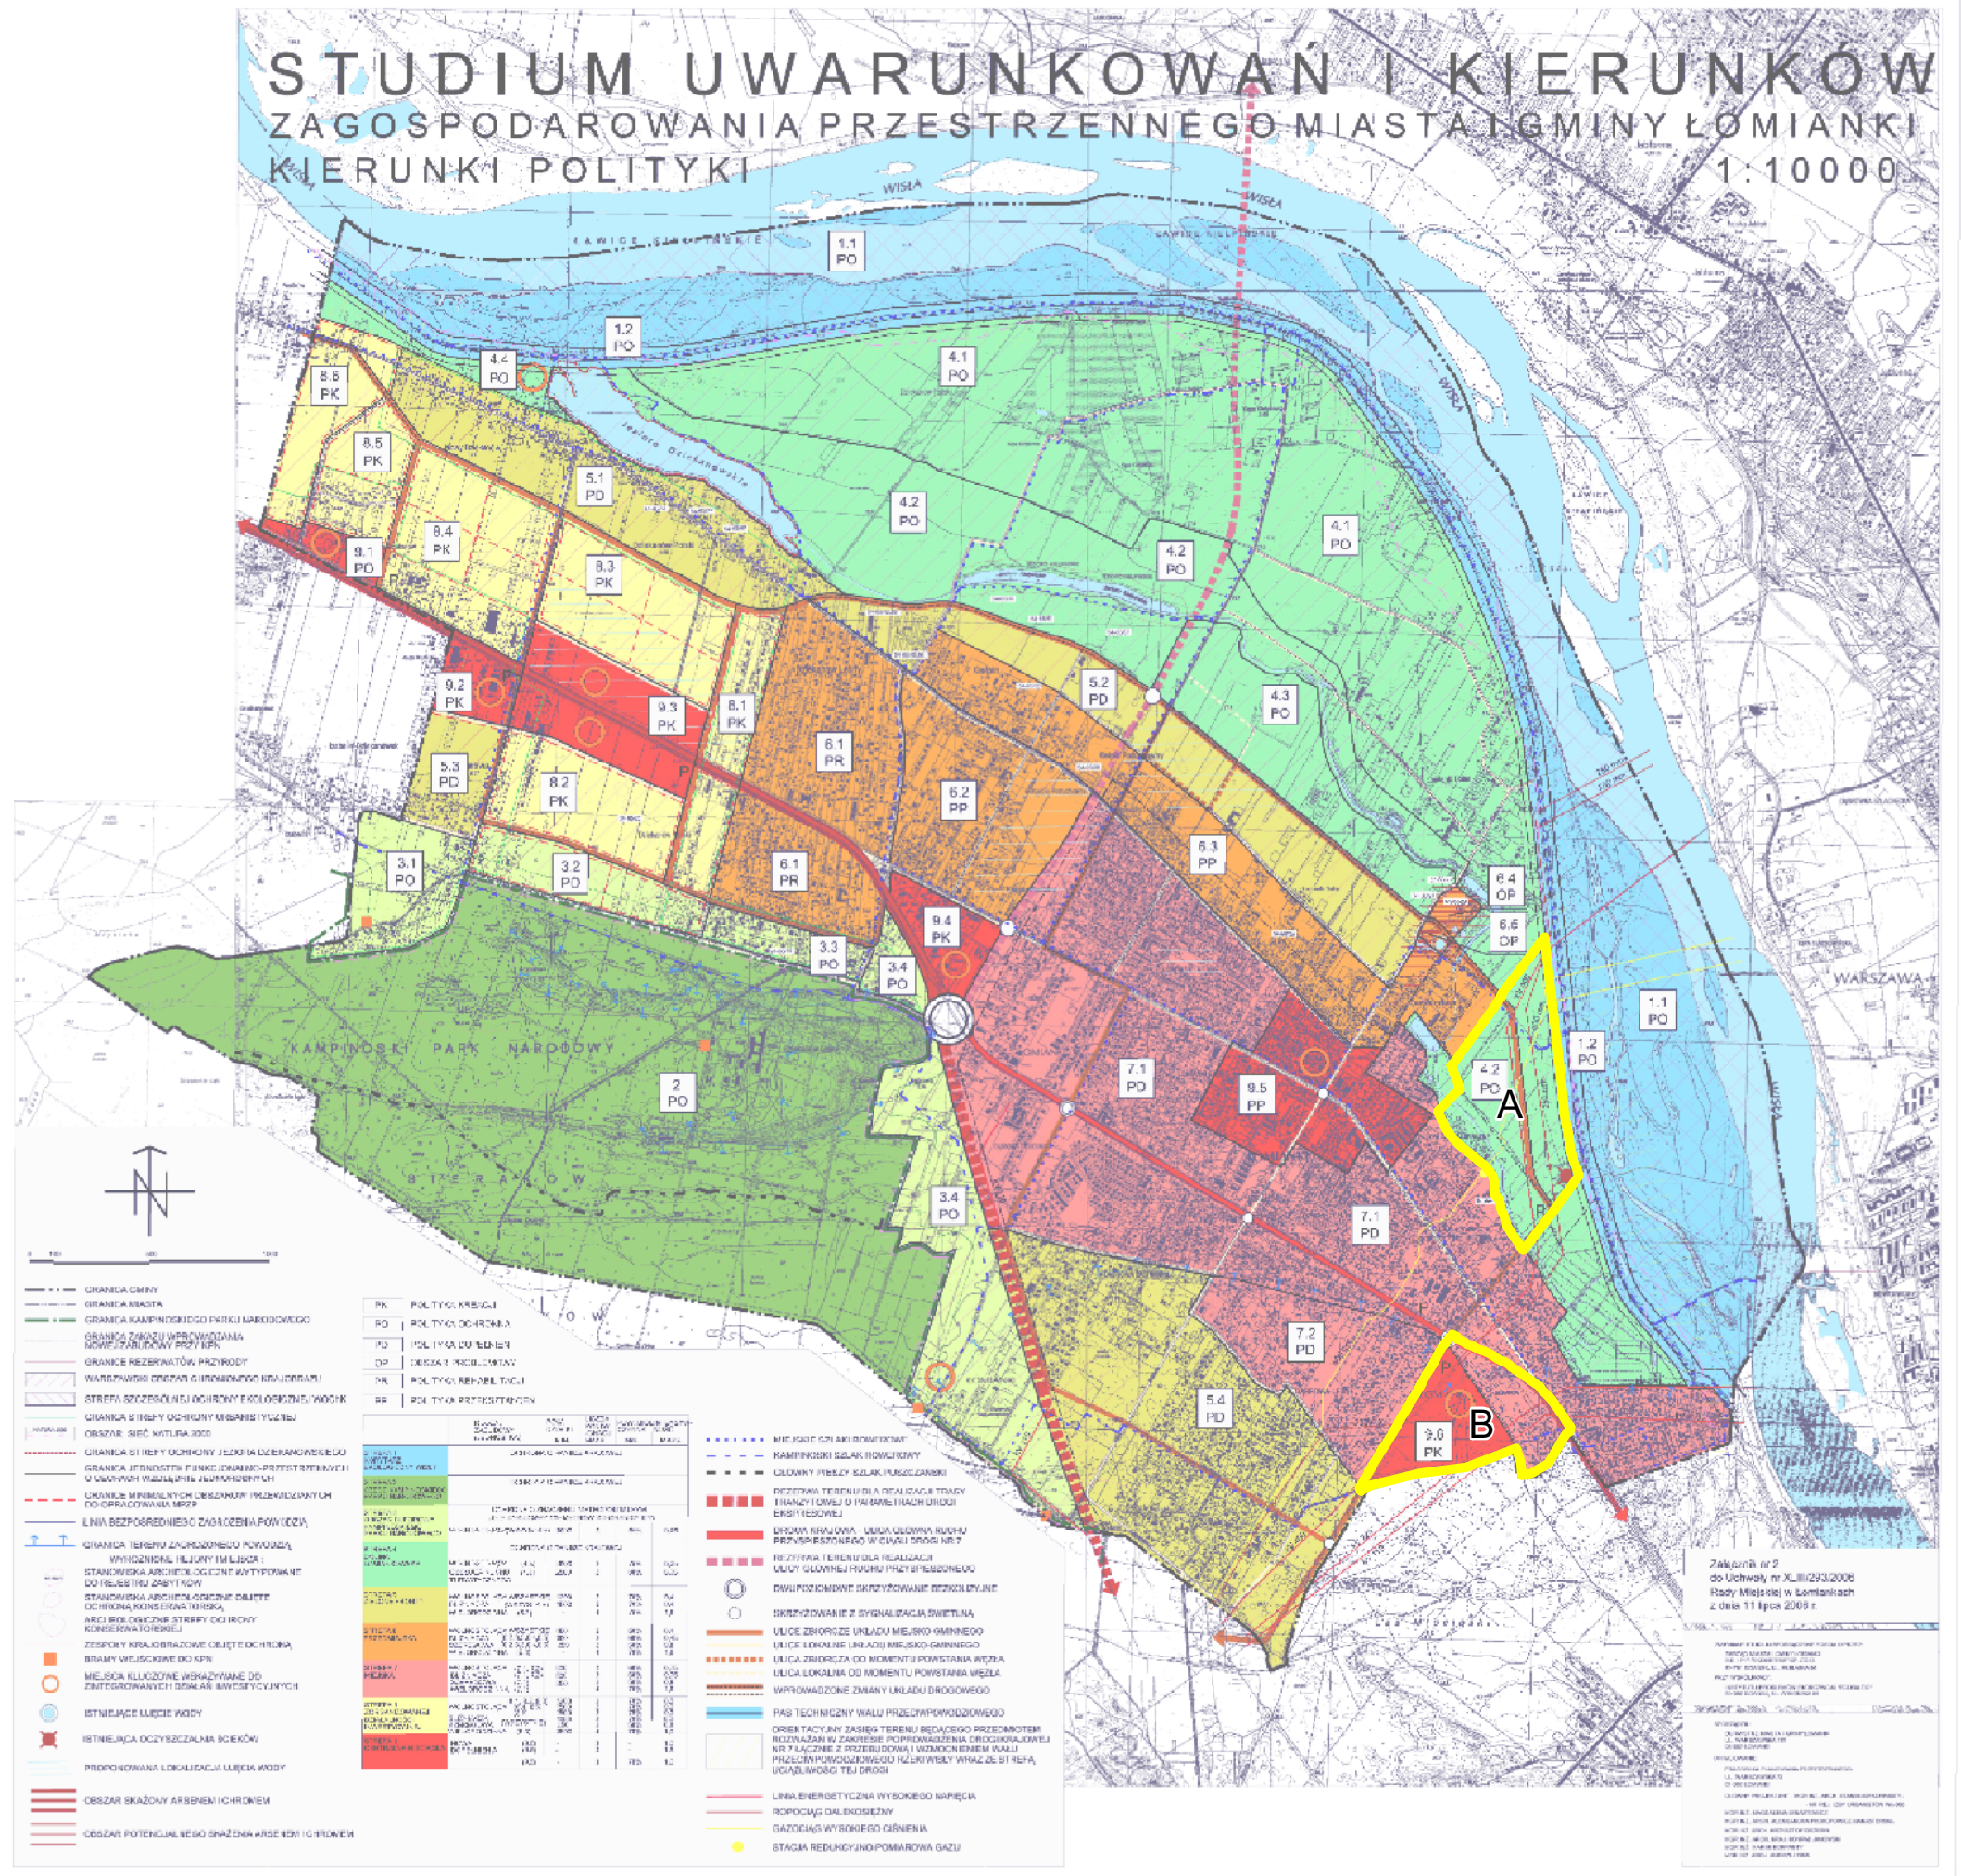

OZNACZENIA

 granice obszarów objętych zmianą studium

Załącznik nr 1
do Uchwały nr XLIX/361/2010
Rady Miejskiej w Łomiankach
z dnia 26 lutego 2010 r.

WYKONANIE: 
PRACOWNIA PROJEKTOWA I ARCHYTEKTYCZNA
ul. Żwirki i Wigury 13A, 05-110 Łomianki, tel. 22 75 11 111
www.ppa.pl