

**Uchwała Nr VI / 26 / 2011  
Rady Miejskiej w Łomiankach  
z dnia 29 marca 2011 roku**

**w sprawie wyrażenia zgody na ustanowienie służebności przesyłu**

Na podstawie: art. 18 ust. 2 pkt 9 lit. „a” oraz art. 7 ust. 1 pkt 3 ustawy z dnia 8 marca 1990 r. o samorządzie gminnym (tekst jednolity: Dz.U.2001.142.1591 ze zmianami) oraz art. 13 ust. 1 ustawy z dnia 21 sierpnia 1997 r. o gospodarce nieruchomościami (tekst jednolity: Dz.U.2010.102.651 ze zmianami) w związku z art. 305<sup>1</sup> Kodeksu Cywilnego (tekst jednolity: Dz.U.1964.16.93 ze zmianami), Rada Miejska w Łomiankach uchwala, co następuje:

**§ 1.**

1. Wyraża się zgodę na ustanowienie na rzecz spółki pod firmą PGE Dystrybucja Spółka Akcyjna z siedzibą w Lublinie (i jej następców prawnych) odpłatnej służebności przesyłu na nieruchomości, będącej własnością Gminy Łomianki, dla której Sąd Rejonowy dla Warszawy Mokotowa w Warszawie X Wydział Ksiąg Wieczystych prowadzi księgę wieczystą KW Nr WA4M/00388525/4 ograniczając zakres jej wykonywania do działki nr 770.
2. Wyraża się zgodę na ustanowienie na rzecz spółki pod firmą PGE Dystrybucja Spółka Akcyjna z siedzibą w Lublinie (i jej następców prawnych) odpłatnej służebności przesyłu na nieruchomości, będącej własnością Gminy Łomianki, dla której Sąd Rejonowy dla Warszawy Mokotowa w Warszawie X Wydział Ksiąg Wieczystych prowadzi księgę wieczystą KW Nr WA4M/00400612/2 ograniczając zakres jej wykonywania do działek nr 1342/1 i 1345/1.
3. Wyraża się zgodę na ustanowienie na rzecz spółki pod firmą PGE Dystrybucja Spółka Akcyjna z siedzibą w Lublinie (i jej następców prawnych) odpłatnej służebności przesyłu na nieruchomości, będącej własnością Gminy Łomianki, dla której Sąd Rejonowy dla Warszawy Mokotowa w Warszawie X Wydział Ksiąg Wieczystych prowadzi księgę wieczystą KW Nr WA4M/00053306/6 ograniczając zakres jej wykonywania do działek nr 512, 1347/1, 1347/4.

**§ 2.**

Odpłatności z tytułu służebności przesyłu zostaną ustalone w wysokości jak za zajęcie pasa drogowego na terenie Gminy Łomianki.

**§ 3.**

Integralną część uchwały stanowią załączniki graficzne przedstawiające obszar wykonywania służebności tj. przebieg linii kablowych oraz lokalizację urządzeń energetycznych.

**§ 4.**

Wykonanie uchwały powierza się Burmistrzowi Łomianek.

**§ 5.**


Niniejsza uchwała wchodzi w życie z dniem podjęcia.

*PRZEWODNICZĄCY  
Rady Miejskiej w Łomiankach*

  
Wojciech Berger

Załącznik do  
Uchwały Nr VI / 26 / 2011  
Rady Miejskiej w Łomiankach  
z dnia 29 marca 2011 roku


RADA MIEJSKA W ŁOMIANKACH  
ul. Warszawska 115  
05-092 Łomianki

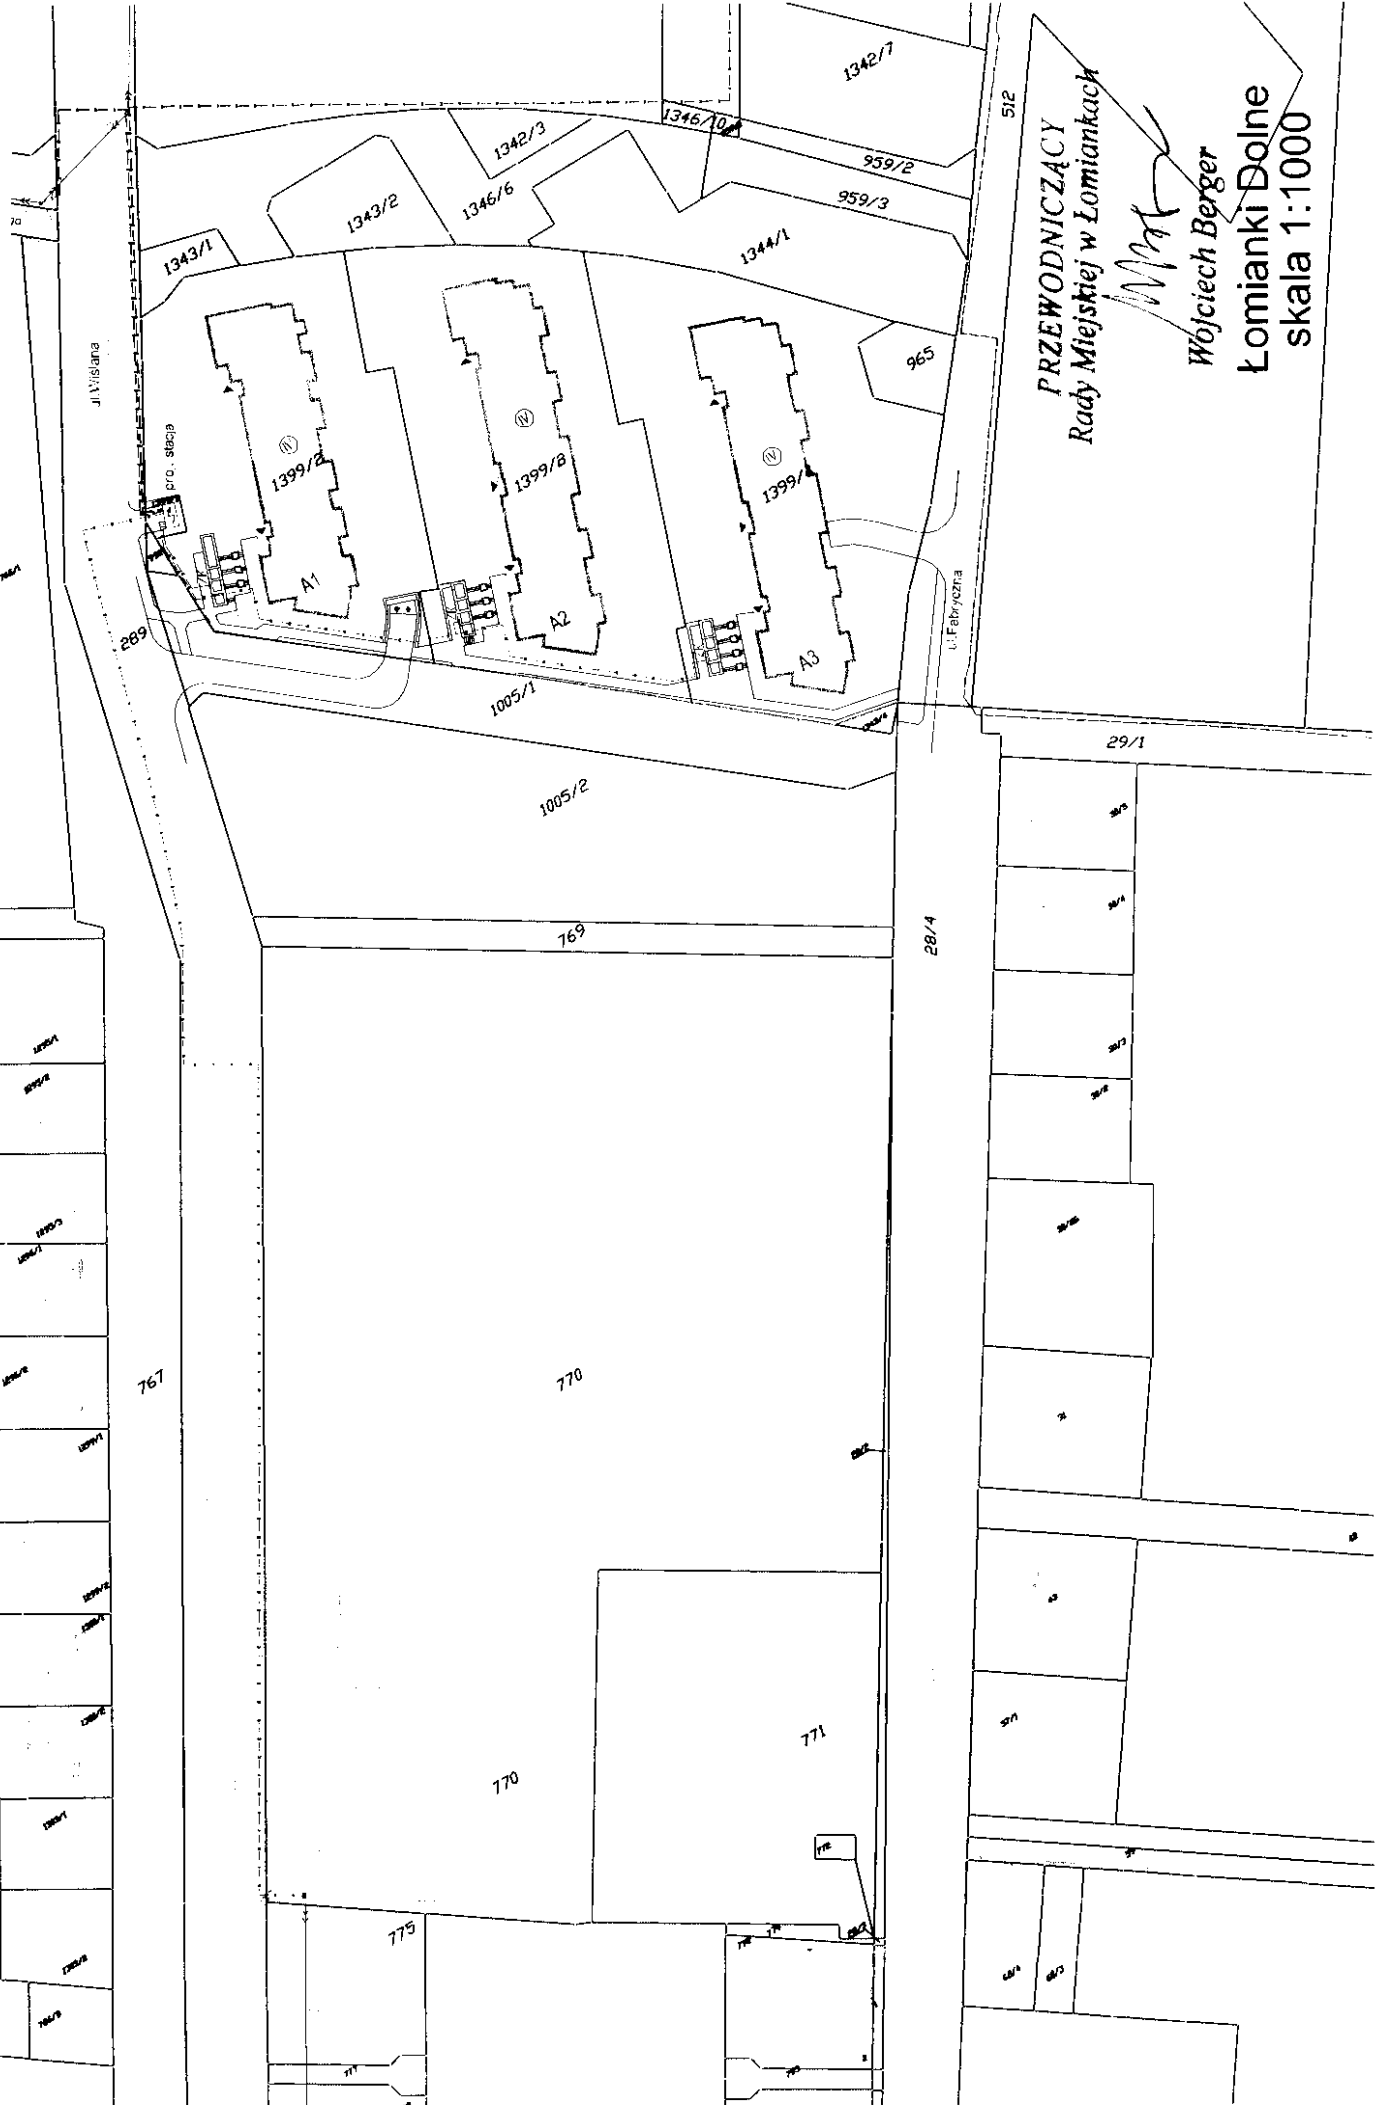

PRZEWODNICZĄCY  
Rady Miejskiej w Łomiankach  
*Wojciech Berger*  
Wojciech Berger  
Łomianki Dolne  
skala 1:1000

Załącznik do  
Uchwały Nr VI / 26 / 2011  
Rady Miejskiej w Łomiankach  
z dnia 29 marca 2011 roku

RADA MIEJSKA W ŁOMIANKACH  
ul. Warszawska 115  
05-092 Łomianki

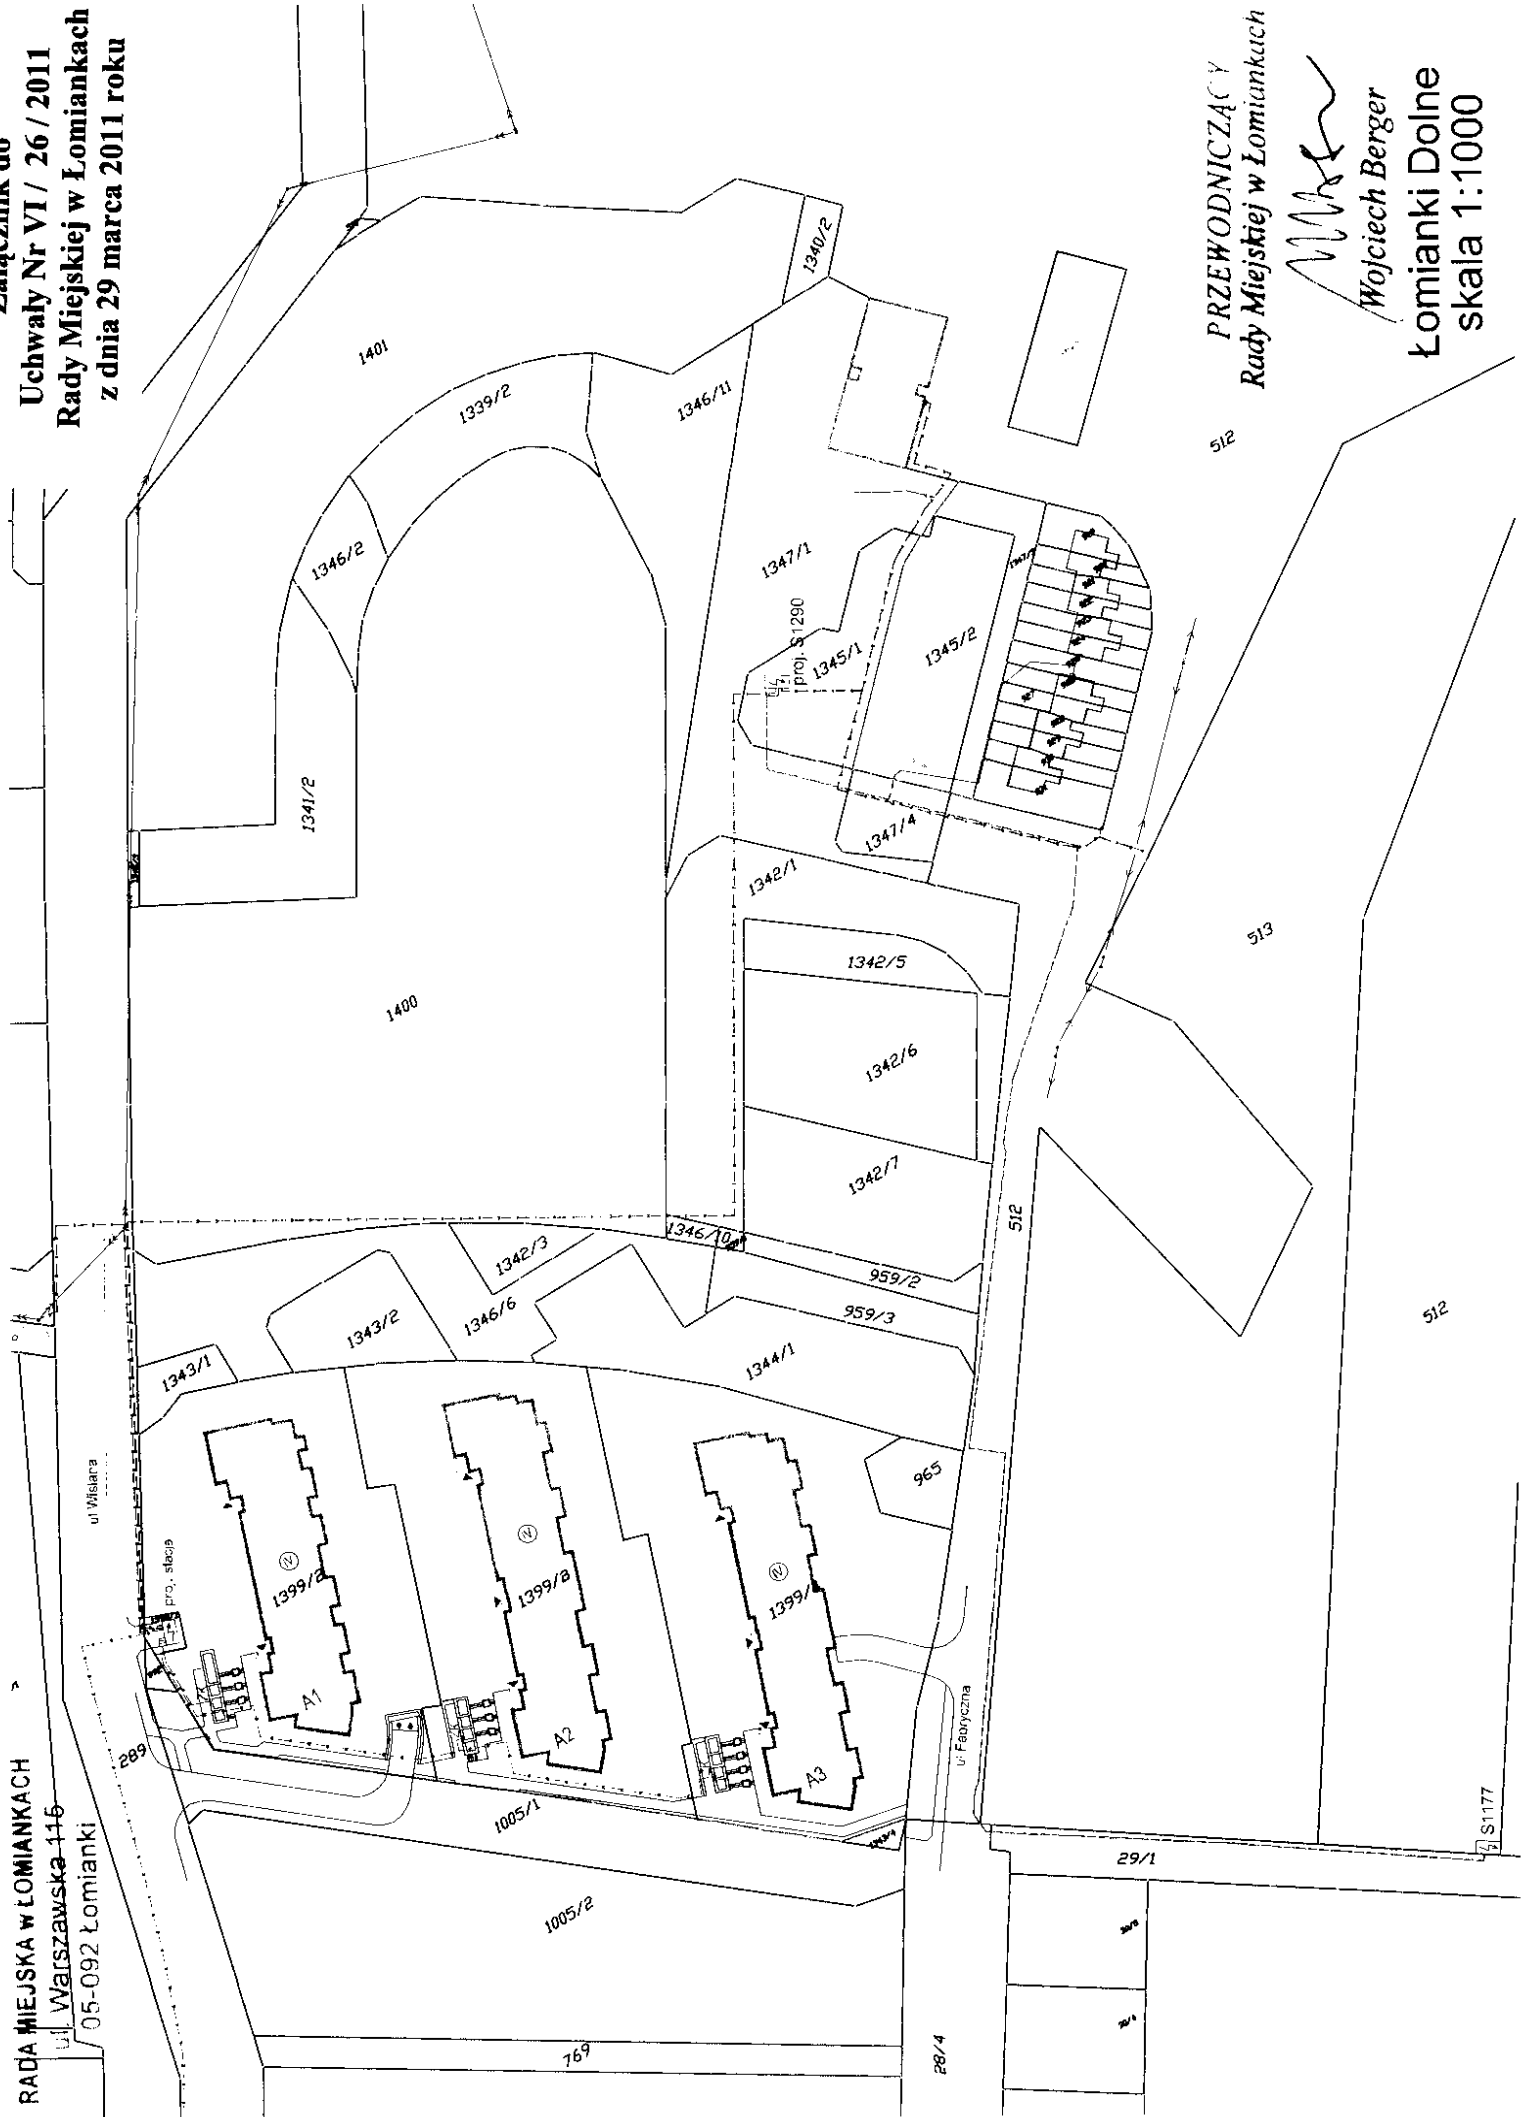

PRZEWODNICZĄCY  
Rady Miejskiej w Łomiankach

*Wojciech Berger*  
Wojciech Berger

Łomianki Dolne  
skala 1:1000

S 1177