

**Uchwała Nr XI / 73 / 2011
Rady Miejskiej w Łomiankach
z dnia 25 sierpnia 2011 roku**

w sprawie wyrażenia zgody na użyczenie gminnej nieruchomości

Na podstawie art. 18 ust. 1 i ust. 2 pkt 9 lit. a ustawy z dnia 8 marca 1990 r. o samorządzie gminnym (tekst jednolity: Dz. U.2001.142.1591 ze zmianami), Rada Miejska w Łomiankach uchwala, co następuje:

§ 1.

Wyraża się zgodę na zawarcie na okres jednego roku umowy użyczenia lokalu o łącznej powierzchni 74,84 m², stanowiącego część parteru budynku komunalnego przy ul. Kościuszki 10, położonego na działce ewidencyjnej nr 475 [miasto Łomianki, obręb 0001 – właściciel Gmina Łomianki, KW WA4M/00001112/0], zgodnie z załącznikiem nr 1 i 2 do niniejszej uchwały.

§ 2.

Lokal określony w § 1 zostanie użyczony Domowi Kultury w Łomiankach.

§ 3.

Wykonanie uchwały powierza się Burmistrzowi Łomianek.


§ 4.

Niniejsza uchwała wchodzi w życie z dniem podjęcia.

*PRZEWODNICZĄCY
Rady Miejskiej w Łomiankach*


Wojciech Berger

XI 73
2011

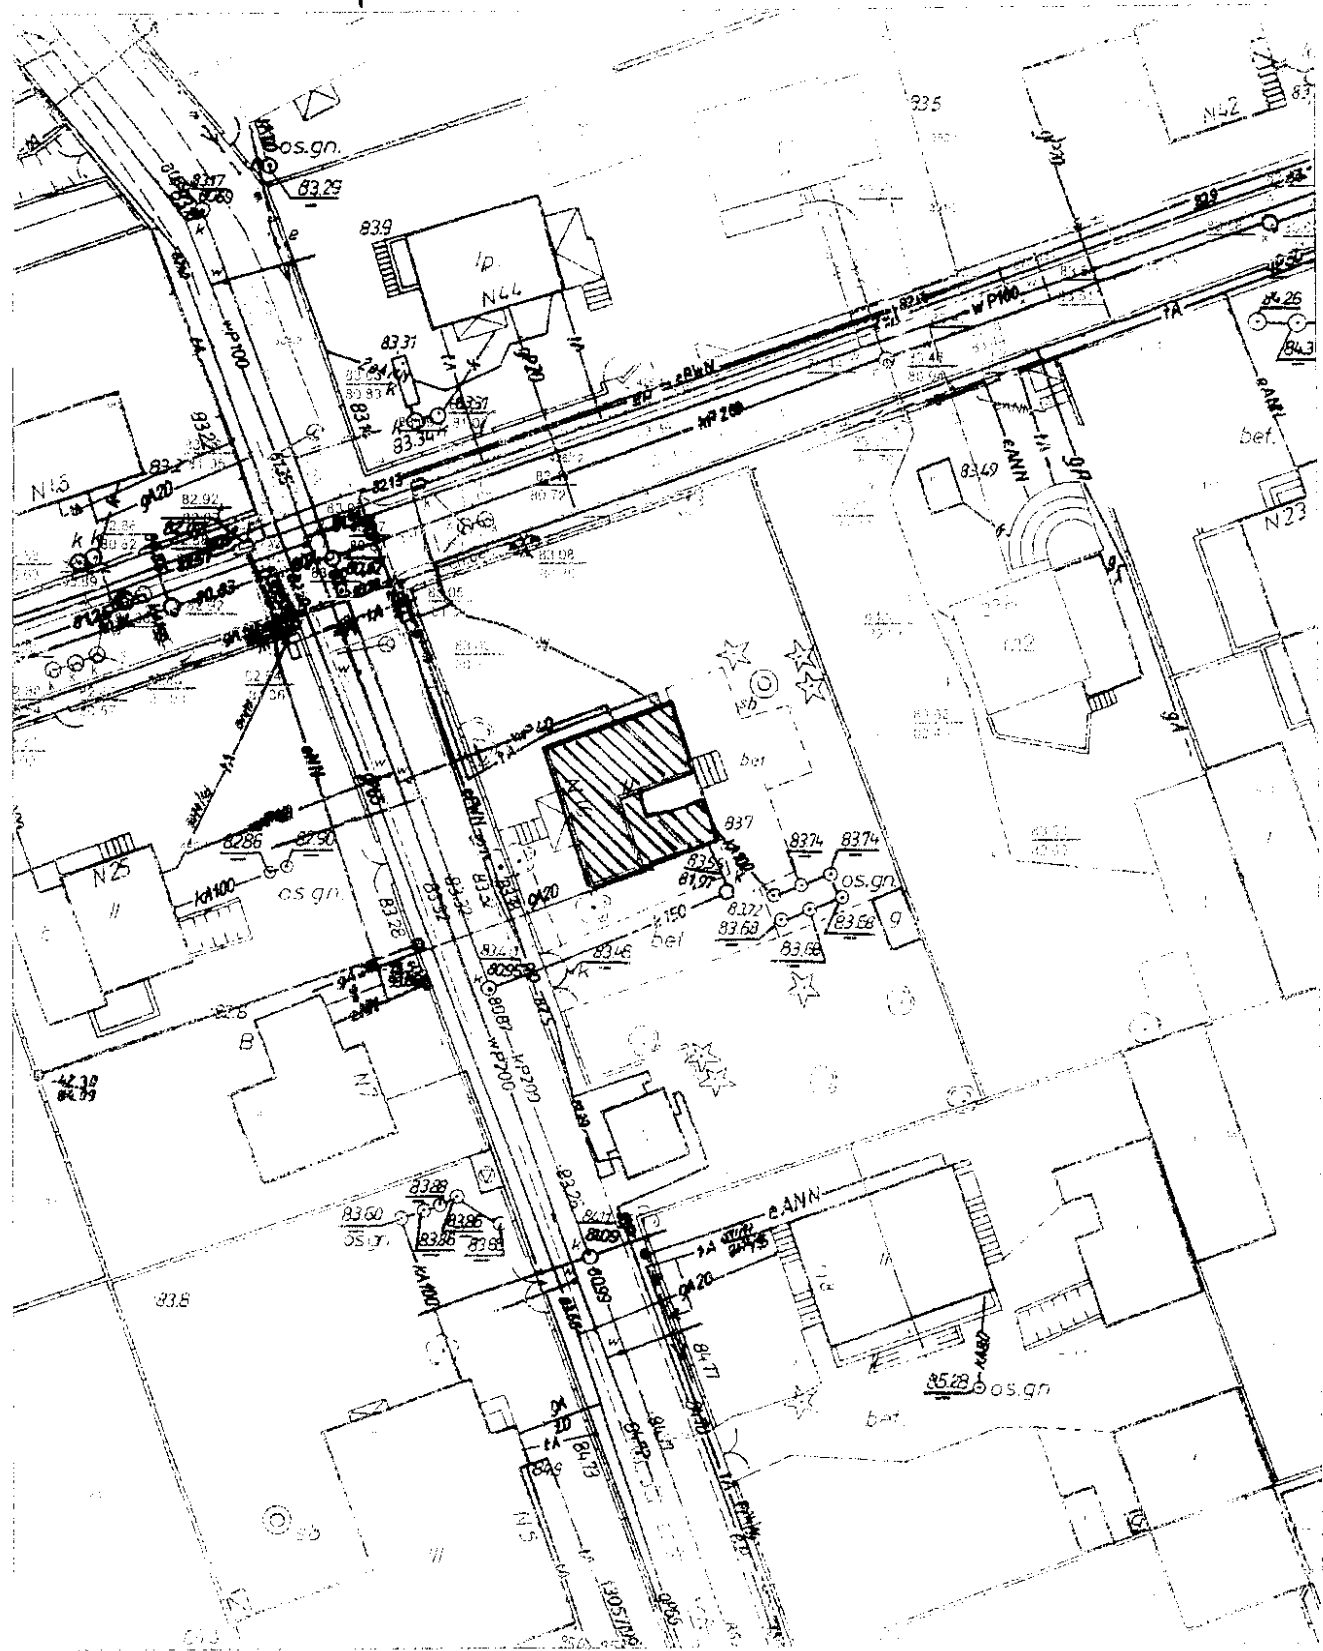

1:500



PRZEWODNICZĄCY
Rady Miejskiej w Łomiankach
Wojciech Berger

RADA MIEJSKA w ŁOMIANKACH


ul. Warszawska 115

05-092 Łomianki

Załącznik nr 2

do uchwały nr XI 43 2011

z dnia 25 Sierpnia 2011 roku.

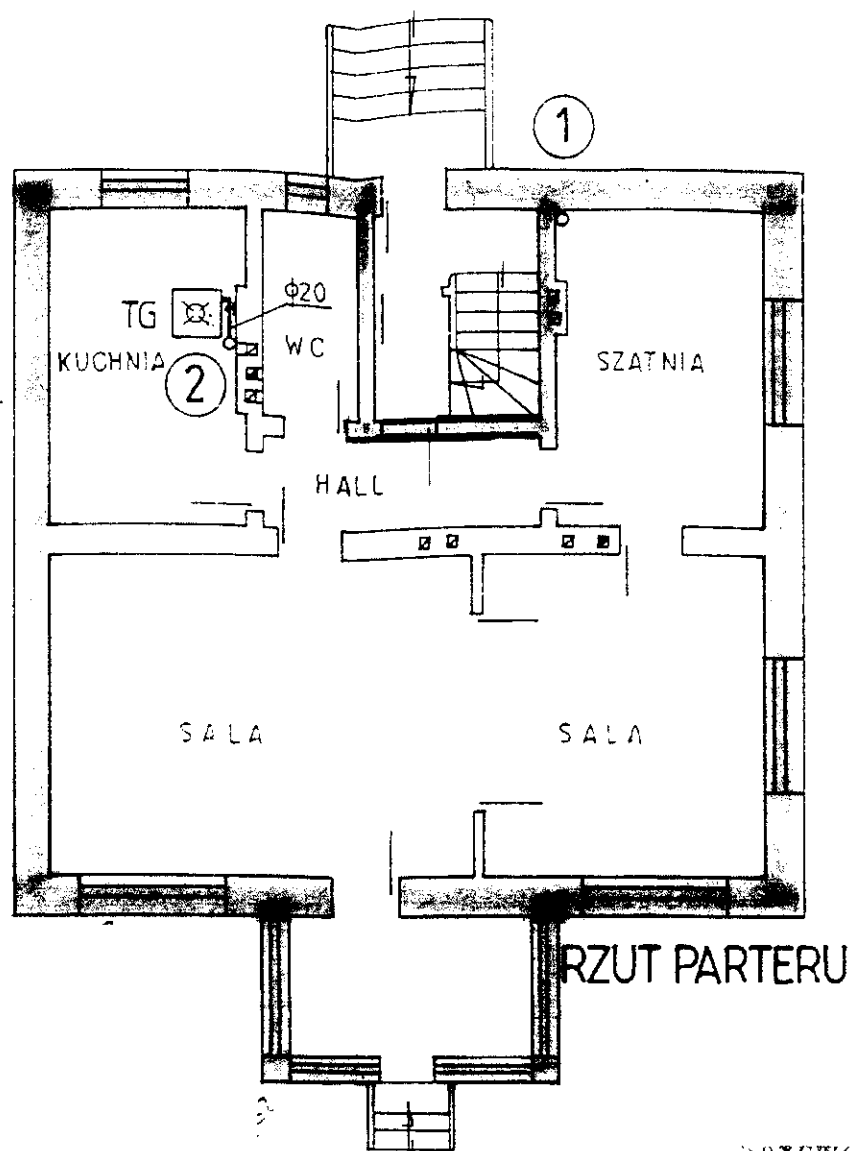

RZUT PARTERU

PRZEWODNICZĄCY
Rady Miejskiej w Łomiankach

[Signature]
Wojciech Berge