

**Uchwała Nr XLII / 260 / 2013  
Rady Miejskiej w Łomiankach  
z dnia 25 kwietnia 2013 roku**

**zmieniającą uchwałę Nr XXXIII/250/2009 Rady Miejskiej w Łomiankach z dnia 26 lutego 2009 roku w sprawie przystąpienia do sporządzenia miejscowego planu zagospodarowania przestrzennego obszaru wschodniej części sołectwa Łomianki Dolne oraz północnej części osiedla Buraków Wrzosów**

Na podstawie art. 18 ust. 2 pkt 15 Ustawy z dnia 8 marca 1990 r. o samorządzie gminnym (tekst jednolity Dz. U. z 2001 r. Nr 142 poz.1591, z późn. zm.) oraz art. 14 ust. 1 i 2 ustawy z dnia 27 marca 2003 r. o planowaniu i zagospodarowaniu przestrzennym (tekst jednolity Dz. U. z 2012, poz. 647 z późn. zm.), Rada Miejska uchwala, co następuje:

**§ 1.**

W uchwale Nr XXXIII/250/2009 Rady Miejskiej w Łomiankach z dnia 26 lutego 2009 roku w sprawie przystąpienia do sporządzenia miejscowego planu zagospodarowania przestrzennego obszaru wschodniej części sołectwa Łomianki Dolne oraz północnej części osiedla Buraków Wrzosów, wprowadza się następujące zmiany:

1) w §1 po ust.1 dodaje się ust. 1a, w brzmieniu:

„1a Granica obszaru objętego projektem planu przebiega:

północno-zachodnią granicą działek 538, 537, 536, 535 i 534 w obrębie Łomianki Dolne, przedłużeniem do północno-wschodniej granicy działki 110 w obrębie Łomianki Dolne, północno-wschodnią, a następnie południową granicą działki 110 w obrębie Łomianki Dolne, wschodnią granicą działek 238, 239/1, 239/2 w obrębie 0001, południową granicą działek 239/2, 535/1, 237, 236/2, 235/3, 235/2, 234, 653, 232, 231, 230, 228/1, 225/1, 224/1 w obrębie 0001, przedłużeniem do południowej granicy działki 215 w obrębie 0001, południową granicą działek 215, 64/5, w obrębie 0001, południowo-zachodnią granicą działek 60/3, 45/5, 45/4, 45/3, w obrębie 0001, południowo-wschodnią, a następnie południowo-zachodnią granicą działki 43, południowo-zachodnią granicą działek 533, 42/1, 708, 36, 35, 34, 32, 31, 30, 19/2, 19/1, 18, 17, 16, 13/2, 12, 11, 10, 9, 8, 5, 3/4, w obrębie 0001, przedłużeniem do północno-zachodniej granicy działki 417 w obrębie 0006, północną-zachodnią granicą działki 417 w obrębie 0006, południowo-zachodnią granicą działki 382/2 w obrębie 0006, północno-zachodnią granicą działek 382/2, 381/2, w obrębie 0006, przedłużeniem do południowo-zachodniej granicy działki 681 w obrębie Łomianki Dolne, południowo-zachodnią granicą działek 681, 679, 678, 677, 676, 674, 672, 670, 669, 668, 667, 666, 662, 661, 660, 659, 658, 657, 656, 655, 654, 653, 652, 651, 650, 622, 618, 617, 616, 615, 614, 613, 612, 611, 610, 609, 608, 607, 606, 604/3, 604/2, 604/1, 603, 602, 601 w obrębie Łomianki Dolne, północno-zachodnią granicą działki 601 w obrębie Łomianki Dolne, przedłużeniem do południowo-zachodniej granicy działki 561 w obrębie Łomianki Dolne, południowo-zachodnią granicą działek 561, 560, 559, 558, 557, 556, 555, 554, 553, 552, 551, 550, 548, 547, 546, 545, 544, 543, 542, 538 w obrębie Łomianki Dolne.”


2) zmienia się załącznik nr 1, nadając mu brzmienie określone w załączniku do niniejszej uchwały.

**§ 2.**

Wykonanie Uchwały powierza się Burmistrzowi Łomianek.


**§ 3.**

Niniejsza uchwała wchodzi w życie z dniem podjęcia.

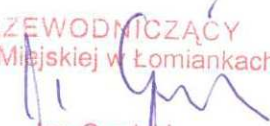PRZEWODNICZĄCY  
Rady Miejskiej w Łomiankach  
  
Jan Grądzi

Załącznik nr 1  
do Uchwały Nr ~~XIII/260/2015~~  
Rady Miejskiej w Łomiankach  
z dnia ~~25. kwietnia~~...2013 roku

Granice obszaru mpzp

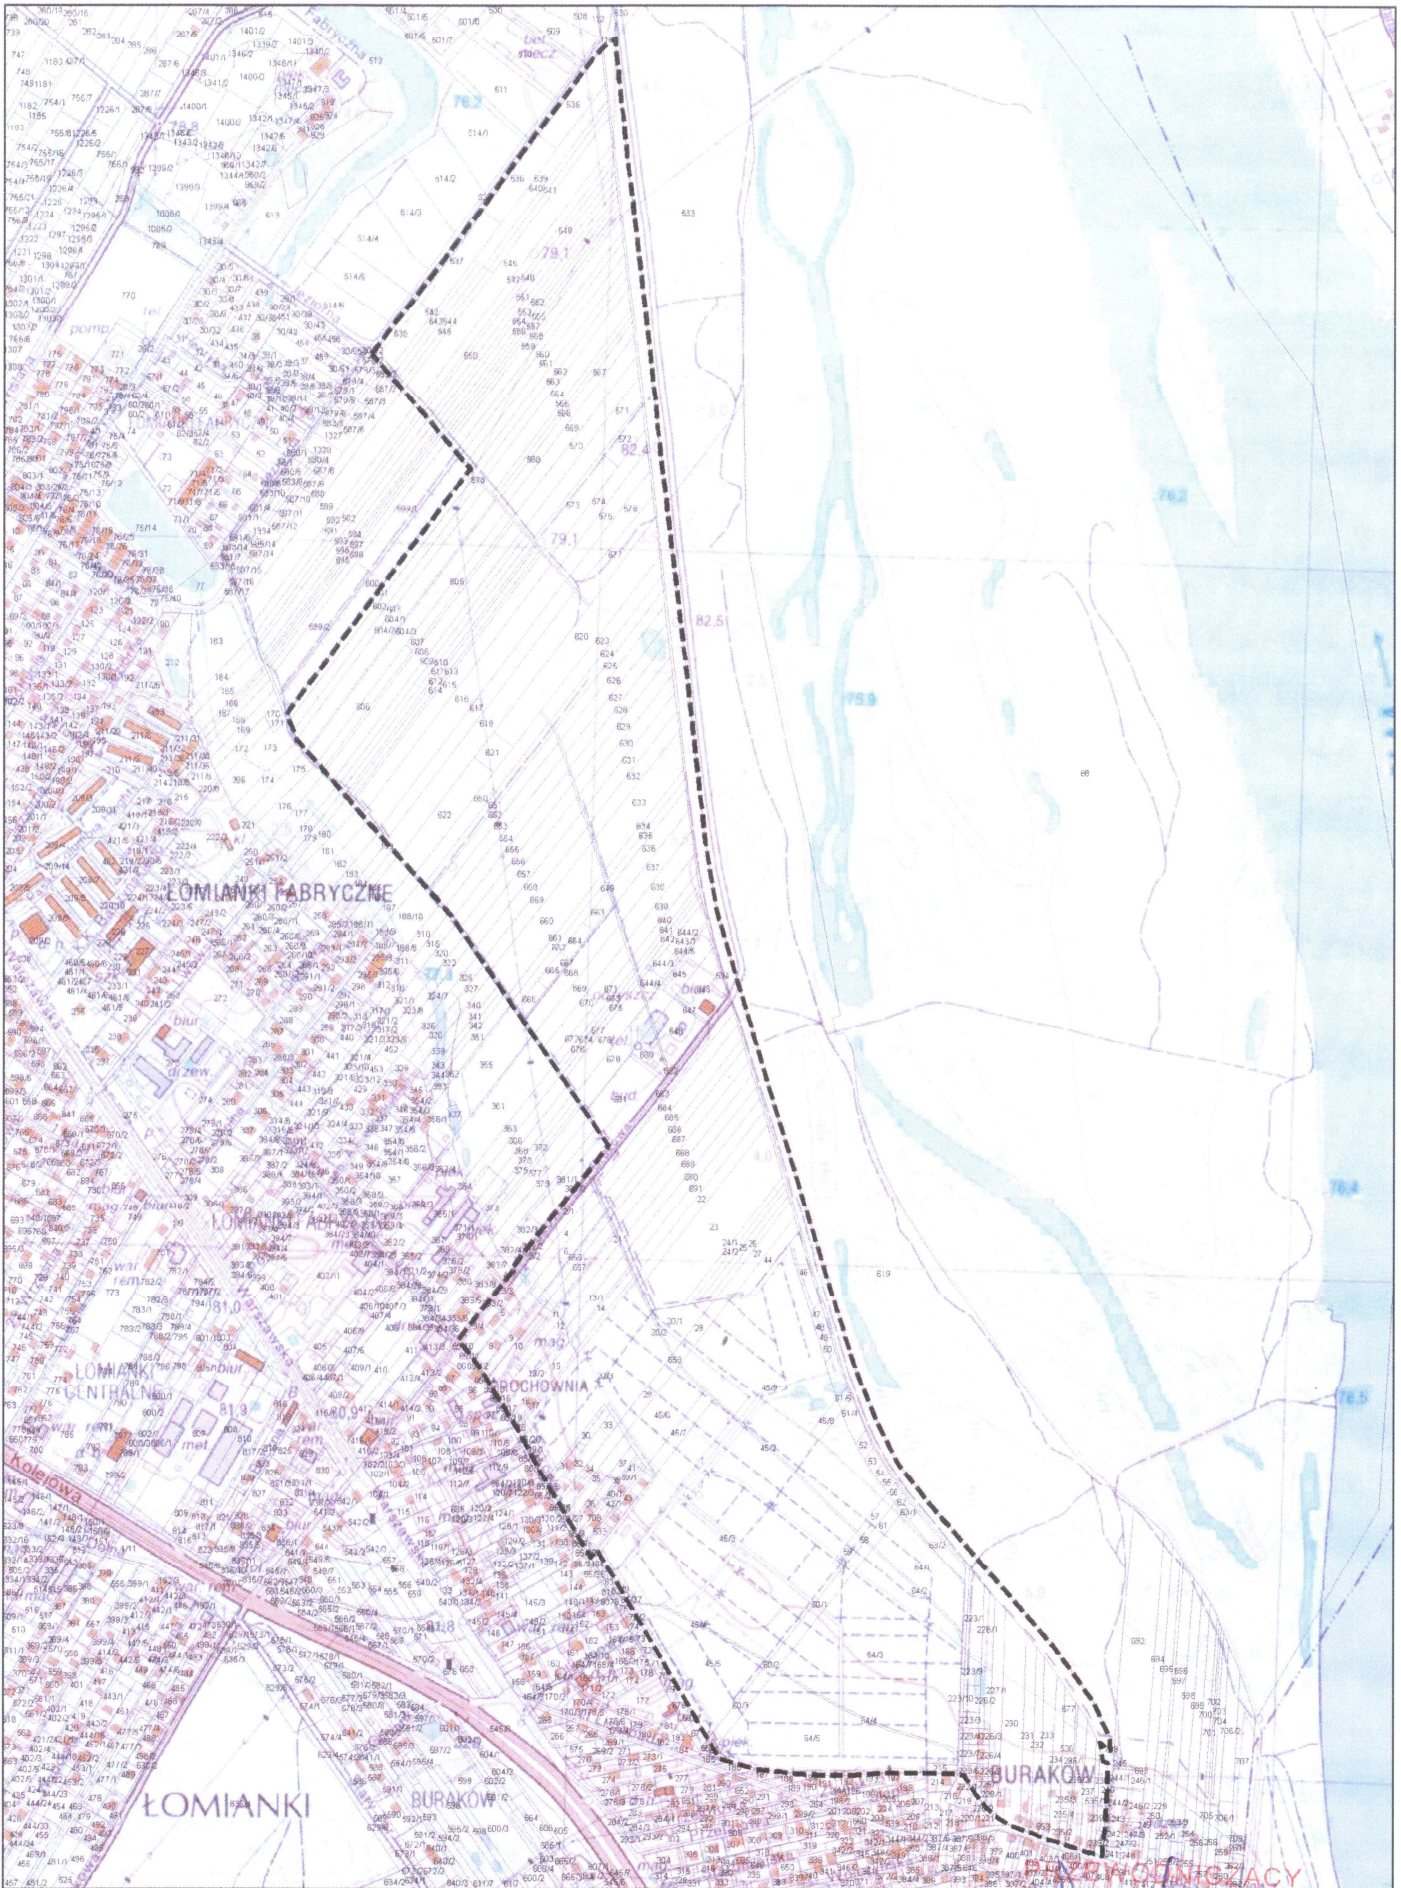

Rady Miejskiej w Łomiankach

Jan Grażdzki