

**Uchwała Nr LVI / 327 / 2013  
Rady Miejskiej w Łomiankach  
z dnia 30 grudnia 2013 roku**

**w sprawie przystąpienia do sporządzenia miejscowego planu zagospodarowania przestrzennego obszaru osiedla Dąbrowa Rajska oraz części osiedli Dąbrowa Zachodnia i Dąbrowa Leśna**

Na podstawie art. 18 ust. 2 pkt 15 ustawy z dnia 8 marca 1990 roku o samorządzie gminnym (tekst jednolity Dz. U. z 2013 roku poz. 594) oraz art. 14 ust. 1, 2 i 4 ustawy z dnia 27 marca 2003 roku o planowaniu i zagospodarowaniu przestrzennym (tekst jednolity Dz. U. z 2012 r. poz. 647 z późn. zm.), Rada Miejska uchwala, co następuje:

**§ 1.**

1. Przystępuje się do sporządzenia miejscowego planu zagospodarowania przestrzennego obszaru osiedla Dąbrowa Rajska oraz części osiedli Dąbrowa Zachodnia i Dąbrowa Leśna o powierzchni ok. 114 ha.
2. Granica obszaru objętego projektem planu przebiega:  
północno-zachodnimi granicami działek 1/16, 102, 104, południowo-zachodnimi granicami działek 104, 105, 106, 107, północno-zachodnią granicą działki 133, północnymi z zachodnimi granicami działek 140, 139, 138, 137, 96, 97, 98, następnie przedłużeniem do północno-zachodniej granicy działki 99/4, północno-zachodnimi granicami działek 99/4, 588/2, 589, 599, 600, 611, zachodnią i południowo-zachodnią granicą działki 613, przedłużeniem do północno-zachodniej granicy działki 617/1, następnie północno-zachodnią granicą działek 617/1, 617/2, 244, 623, 614/2, 100/4, następnie przedłużeniem do granicy z działką 101/8, północno-zachodnią granicą działki 101/8, północno-wschodnimi granicami działek 352/1, 335/1, 335/2, 333, przedłużeniem do działki 75, następnie północno-zachodnią i południowo-zachodnią granicą działki 82, obręb ewidencyjny 0021, południowo-zachodnimi granicami działek 2, 3, 7, 10/1, 236/1, 15/3, 237, 238, 241, 31, 34/5, 272, 35, 42/3, 70/29, 72/10, 73, 128, 132, 133, 134, 135, 137/1, 230/5, 231/5, obręb ewidencyjny 0024, południowo-zachodnią i południowo-wschodnią granicą działki 1/3, południowo-zachodnią i południowo-wschodnią granicą działki 5/17, południowo-wschodnimi granicami działek 5/40, 5/39, 5/13, 5/11, 5/9, 3/14, południowo-wschodnią i północno-wschodnią granicą działki 580, południowo-wschodnimi granicami działek 1/2, 1/3, obręb ewidencyjny 0023, południowo-wschodnimi granicami działek 2/4, 2/3, południowo-wschodnią i północno-wschodnią granicą działki 2/4, obręb ewidencyjny 0022, południowo-wschodnią i północno-wschodnią granicą działki 1/16 obręb ewidencyjny 0021.
3. Granice obszaru objętego planem miejscowym określa załącznik nr 1 stanowiący integralną część uchwały.

**§ 2.**


Wykonanie Uchwały powierza się Burmistrzowi Łomianek.

**§ 3.**


Uchwała wchodzi w życie z dniem podjęcia.

PRZEDSIĘDZĄCY  
Rady Miejskiej w Łomiankach

Jan Grądzki

 granica obszaru opracowania mpzp

Załącznik nr 1  
do Uchwały nr XLV/1327/2013  
Rady Miejskiej w Łomiankach  
z dnia 20 W 2013 r.

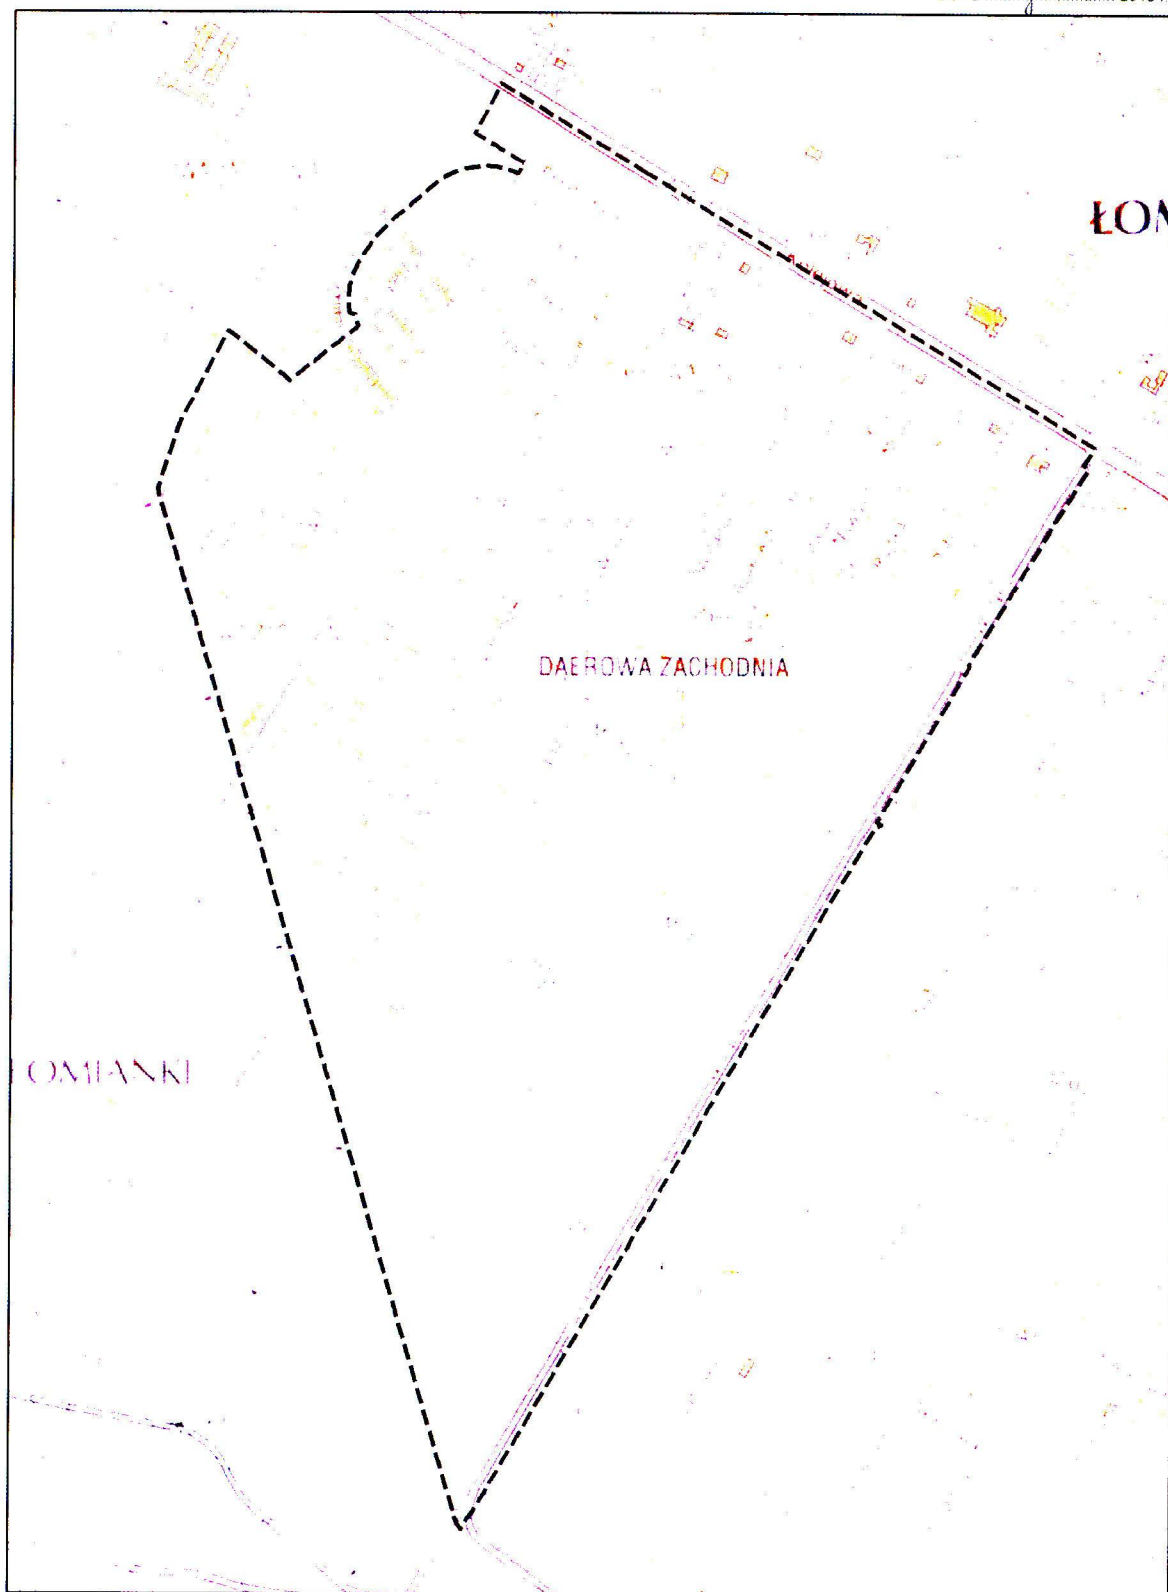

  
Rady Miejskiej w Łomiankach

Jan Grądziński