

**Uchwała Nr LXII / 357 / 2014
Rady Miejskiej w Łomiankach
z dnia 8 maja 2014 roku**

w sprawie nadania nazwy rondu u zbiegu ulic Brukowej i Długiej

Na podstawie art. 18 ust. 2 pkt 13 ustawy z dnia 8 marca 1990r. o samorządzie gminnym (Dz.U. z 2013r poz. 594 z późn. zm.) Rada Miejska w Łomiankach uchwala, co następuje:

§ 1.

Nowopowstałemu rondu u zbiegu ulic Brukowej i Długiej nadaje się nazwę:

Rondo Czesława Sikorskiego

Położenie ronda uwidocznione jest na załączniku graficznym do uchwały.


§ 2.

Wykonanie uchwały powierza się Burmistrzowi Łomianek.

§ 3.


Uchwała wchodzi w życie po upływie 14 dni od daty ogłoszenia w Dzienniku Urzędowym Województwa Mazowieckiego.

PRZEWODNICZĄCY
Rady Miejskiej w Łomiankach
Jan Grądzki



RADA MIEJSKA W ŁOMIANKACH
ul. Warszawska 115
05-092 Łomianki

Załącznik do
Uchwały Nr LXII / 357 / 2014
Rady Miejskiej w Łomiankach
z dnia 8 maja 2014 roku

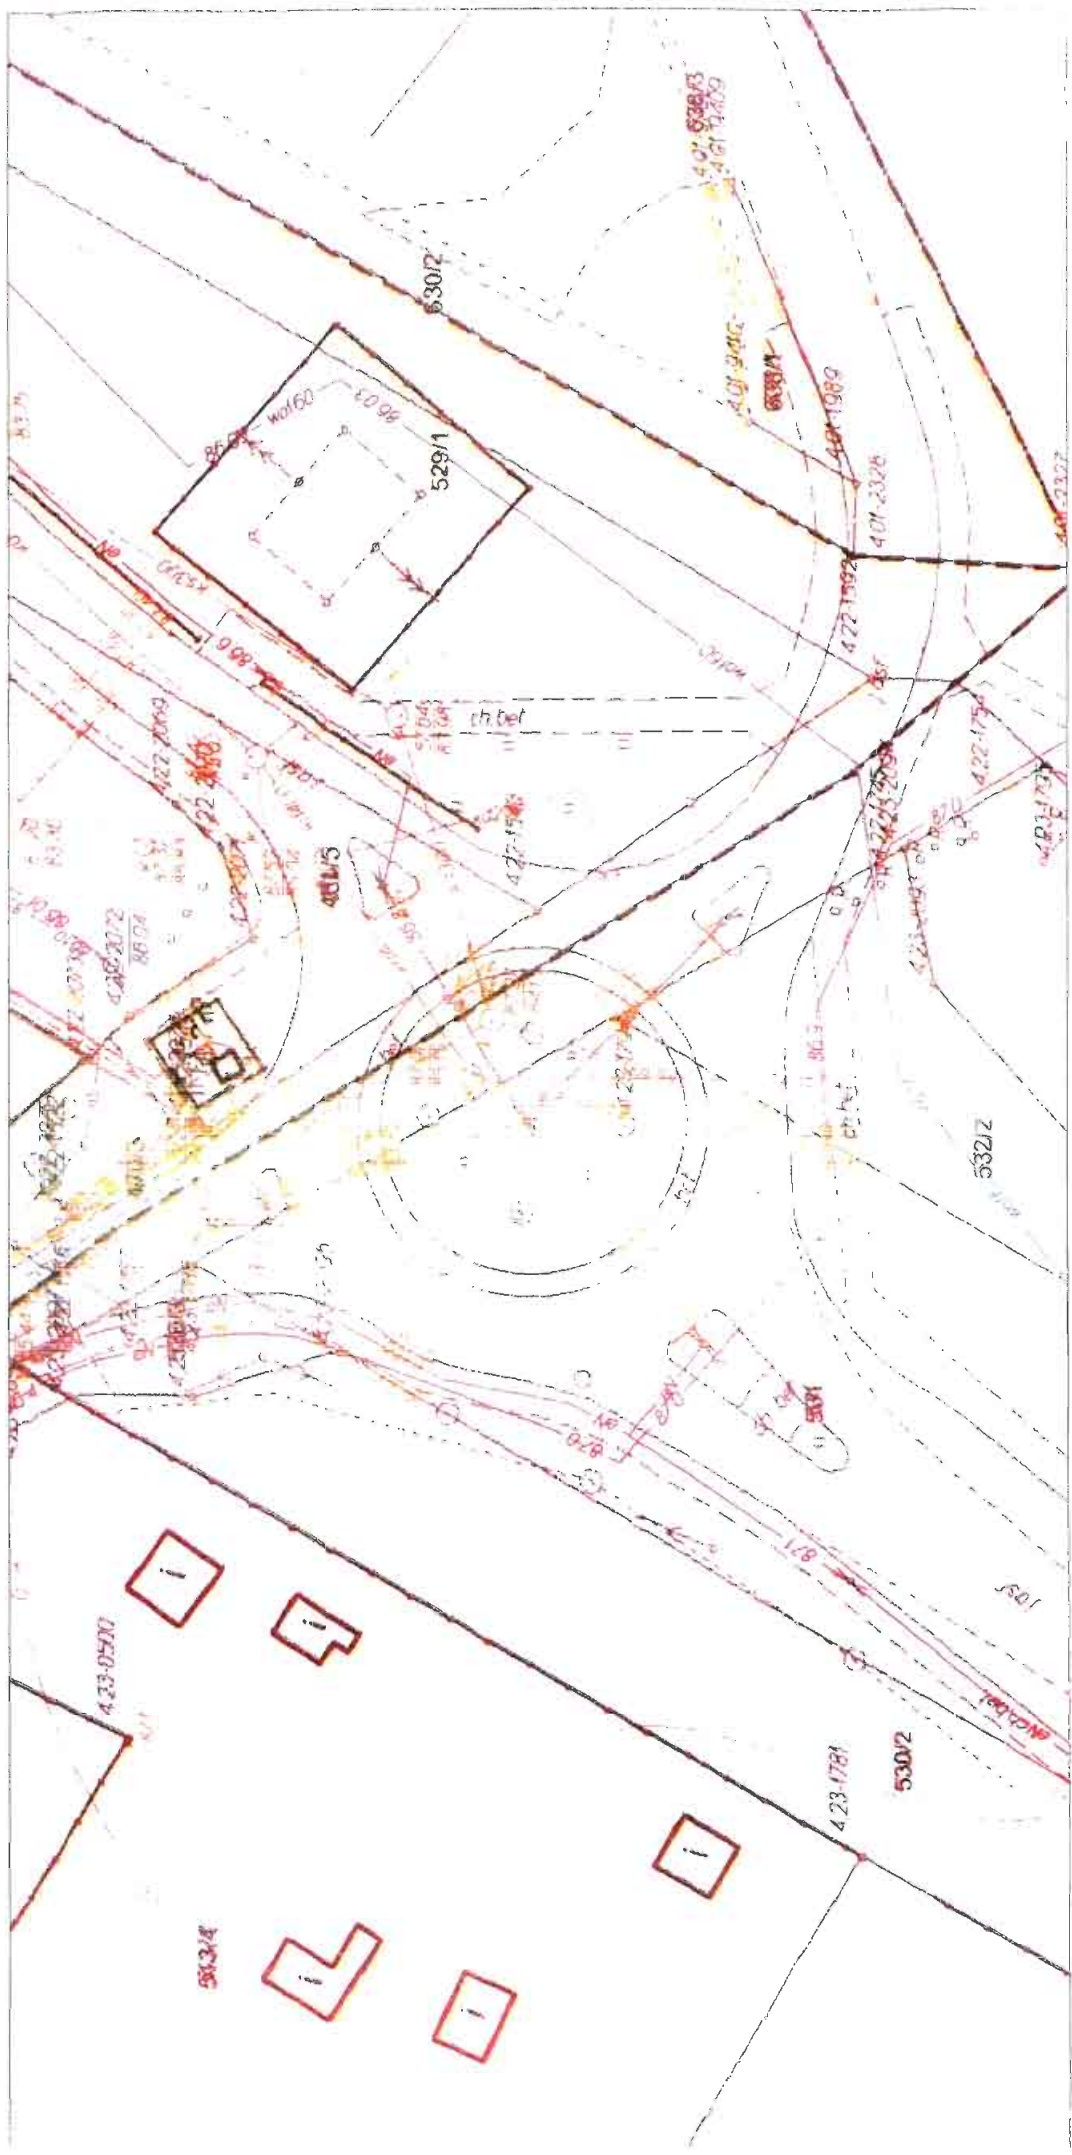

RONDO U ZBIĘGU ULIC BRUKOWA I DŁUGA

PRZEWODNICZĄCY
Rady Miejskiej w Łomiankach
Jan Grądzki