

UCHWAŁA Nr XII / 89 / 99

Rady Miejskiej w Łomiankach
z dnia 20.10.1999r.

w sprawie: **przystąpienia do sporządzenia zmiany Miejscowego Planu Zagospodarowania Przestrzennego terenu obejmującego obszar położony w Łomiankach, przy ulicy Fabrycznej**

Na podstawie art. 18 ust. 2 pkt. 5 Ustawy z dnia 8 marca 1990r. o samorządzie gminnym (jednolity tekst Dz. U. Nr 13, poz. 74 z 1996r. z późniejszymi zmianami) oraz art. 12 ust. 1 Ustawy z dnia 7 lipca 1994r. o zagospodarowaniu przestrzennym (Dz. U. Nr 89r. poz. 415 z późniejszymi zmianami)

Rada Miejska w Łomiankach u c h w a ł a

co następuje:

§ 1

przystąpić do sporządzenia zmiany w Miejscowym Planie Zagospodarowania Przestrzennego zatwierdzonego przez Radę Miejską w Łomiankach uchwałą nr XXVI/158/93 z dnia 24.03.1993 r. opublikowaną w Dzienniku Urzędowym Woj. Warszawskiego nr 14, poz. 144 z dnia 31.08.1993 r. polegającej na zmianie sposobu przeznaczenia terenu usług sportu i zieleni urządzonej na cele zabudowy mieszkaniowej jednorodzinnej niskiej, obszaru obejmującego część działki o nr ewidencyjnym 75 o powierzchni około 0,64 ha, położonego w Łomiankach przy ul. Fabrycznej, oznaczonego w załączniku graficznym Nr 1 do Uchwały - literami ABCDEFG - A - mapa w skali 1:500 .

§ 2

Przedmiotem zmiany jest przeznaczenie terenu usług sportu i zieleni urządzonej - własność prywatna, części działki o nr ewid. 75 o powierzchni około 0,64 ha, położonej w Łomiankach przy ul. Fabrycznej, pod zabudowę mieszkaniową jednorodziną niską na działkach o powierzchni min. 400 m², zgodnie z wymogami Ustawy o Zagospodarowaniu Przestrzennym (Dz. U. Nr 89 poz. 415, z późniejszymi zmianami) oraz na warunkach jakie określi prognoza skutków wpływu ustaleń na środowisko przyrodnicze zgodnie z § 1 ust. 2 pkt. 7 Rozporządzenia Ministra Ochrony Środowiska, Zasobów Naturalnych i Leśnictwa z dnia 9.03.1995 r. w sprawie określenia wymagań jakimi powinna odpowiadać prognoza skutków ustaleń miejscowego planu zagospodarowania na środowisko przyrodnicze (Dz. U. Nr 29, poz. 150)

§ 3

Środki finansowe na realizację uchwały poniesie inwestor.

Wolfs

§ 4

Wykonanie uchwały powierza się Zarządowi Miasta i Gminy Łomianki.


§ 5

Uchwała podlega ogłoszeniu na tablicach ogłoszeń w siedzibie Urzędu oraz w prasie lokalnej.

§ 6

Uchwała wchodzi w życie z dniem ogłoszenia.

Przewodniczący
Rady Miejskiej w Łomiankach
Edward Wołyński
Edward Wołyński

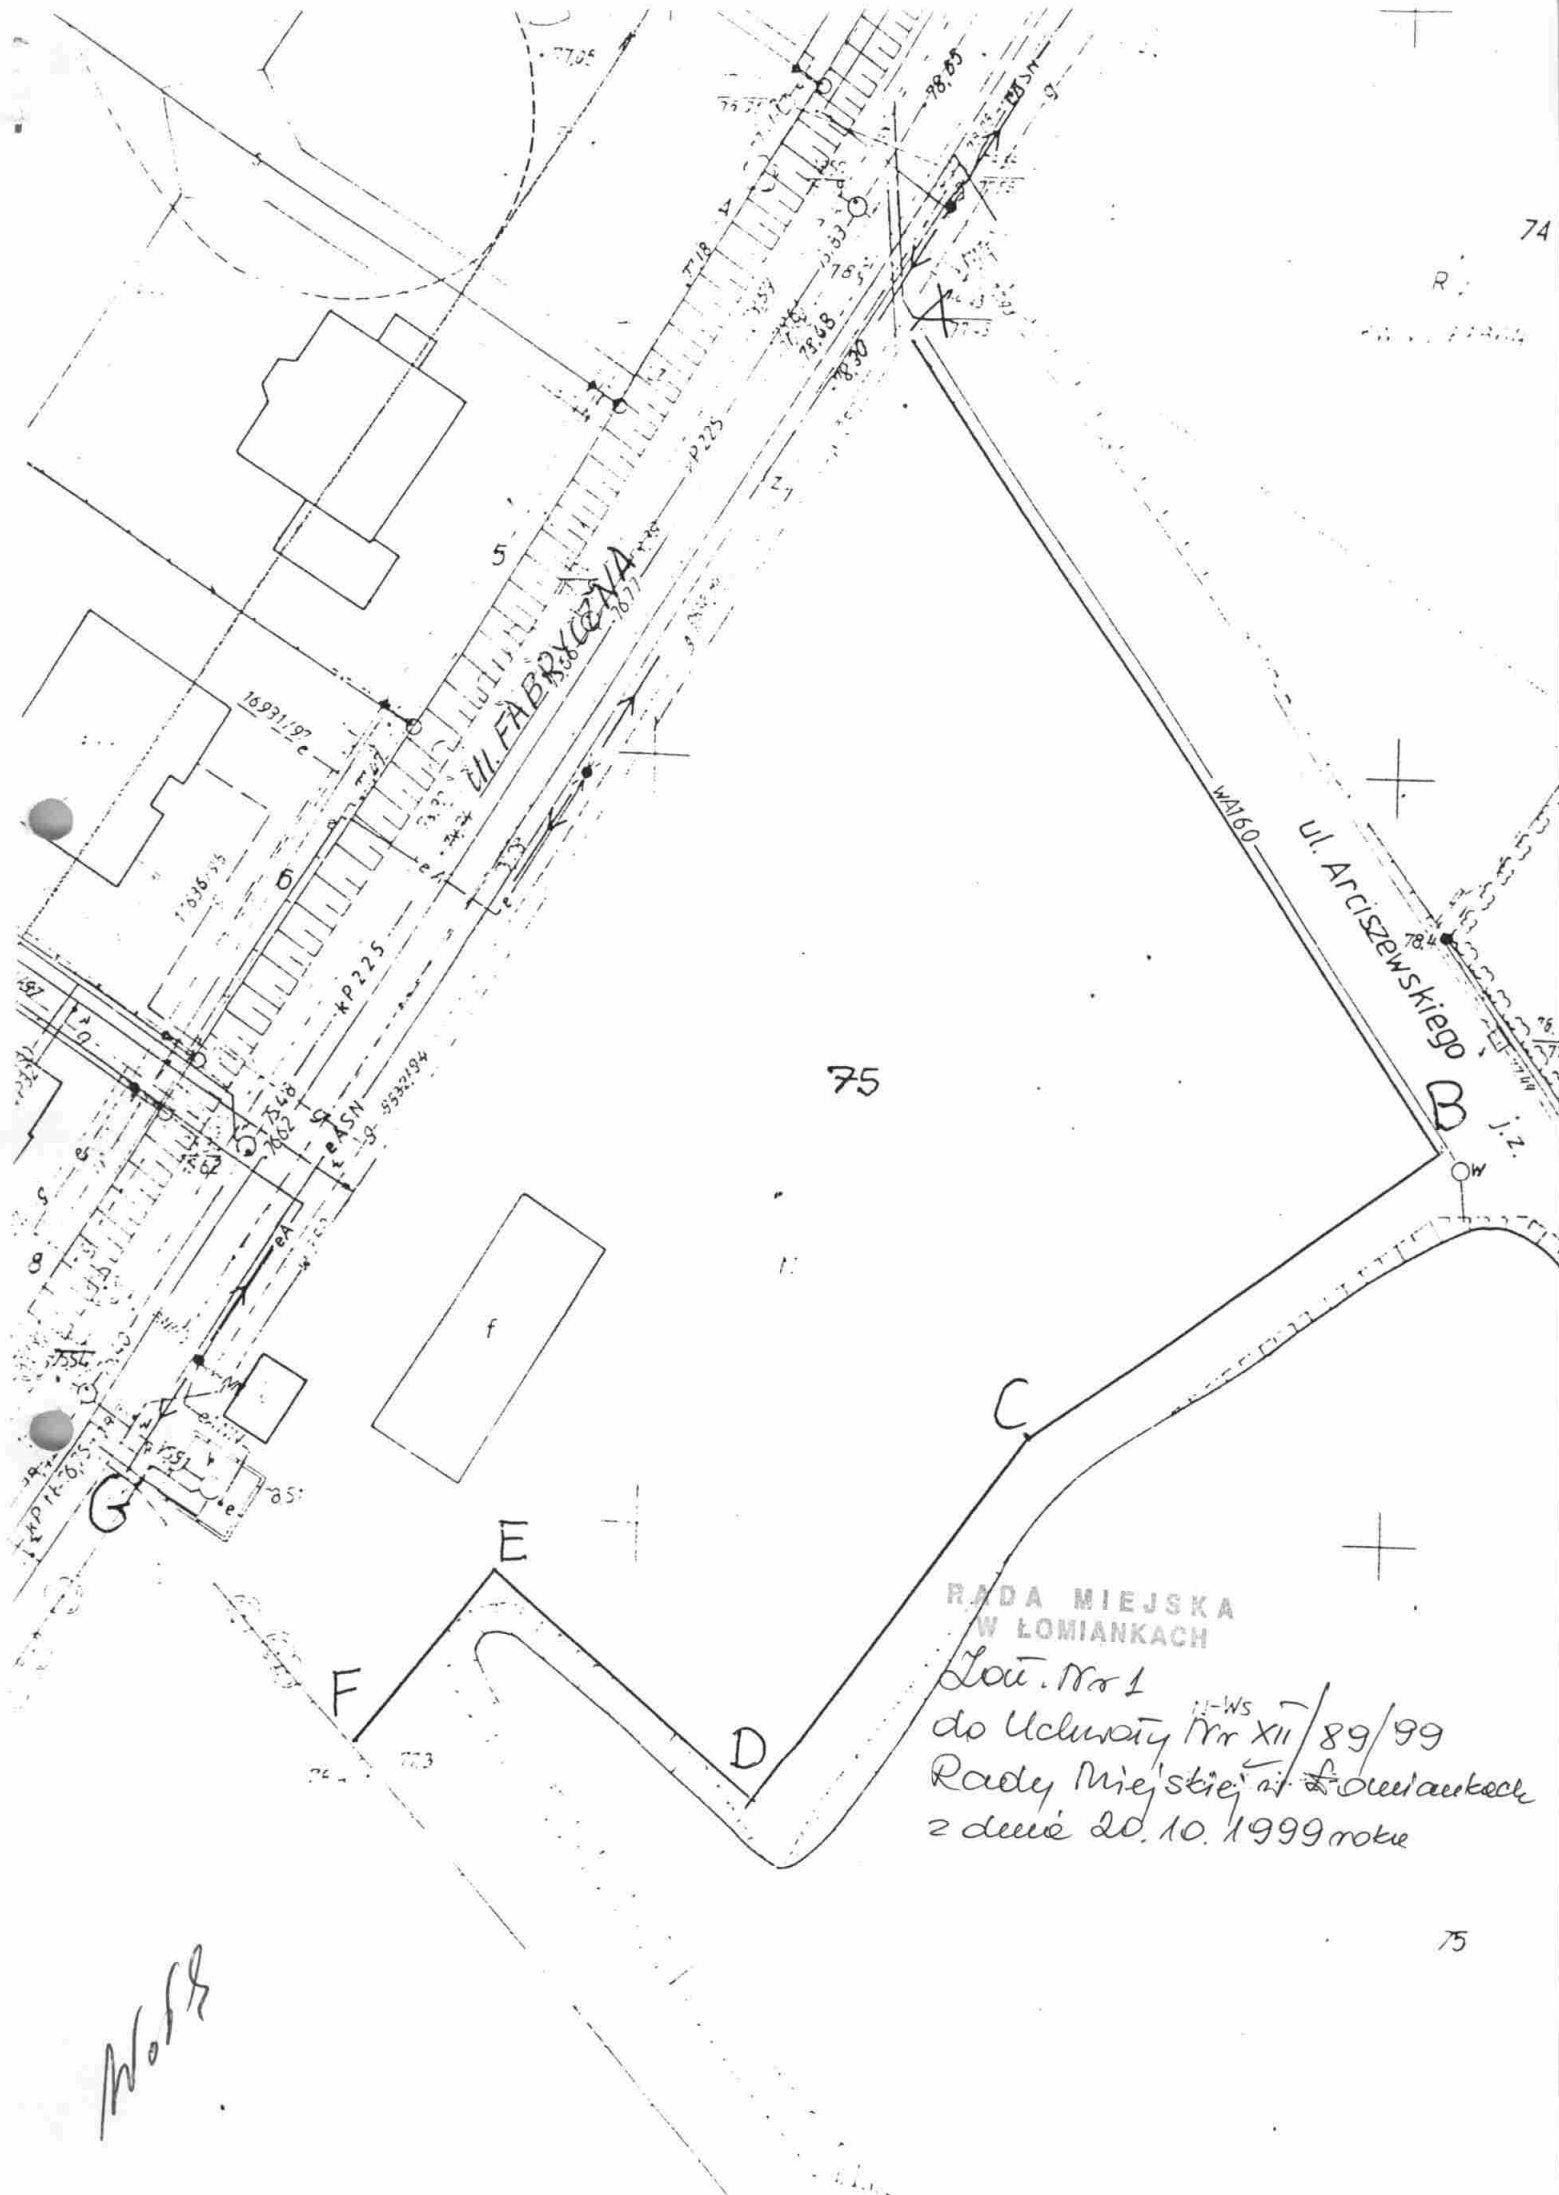

74

R.

10.10.1999

75

ul. Arciszewskiego

WA160

UL. FABRYCZNA

F

E

D

C

RADA MIEJSKA
W ŁOMIANKACH

Łoŭ. Nr 1
do Uchwały Nr XII/89/99
Rady Miejskiej w Łomiankach
z dnia 20.10.1999 roku

75

Wolff