

**UCHWAŁA** Nr XXXI/292/97  
Rady Miejskiej w Łomiankach  
z dnia 17.12.1997r.

w sprawie: **przystąpienia do sporządzenia zmiany miejscowego planu zagospodarowania przestrzennego terenu obejmującego obszar położony we wsi Kiełpin gmina Łomianki**

Na podstawie art. 18 ust. 2 pkt. 5 Ustawy z dnia 8 marca 1990r. o samorządzie terytorialnym ( jednolity tekst Dz. U. Nr 13, poz. 74 z 1996r. z późniejszymi zmianami) oraz art.12 ust.1 Ustawy z dnia 7 lipca 1994r. o zagospodarowaniu przestrzennym (Dz. U. Nr 89r. poz.415 z późniejszymi zmianami)

**Rada Miejska w Łomiankach u c h w a ł a**

co następuje:

§ 1

przystąpić do sporządzenia zmiany w Miejscowym Planie Zagospodarowania Przestrzennego zatwierdzonego przez Radę Miejską w Łomiankach uchwałą nr XXVI/158/93 z dnia 24.03.1993 r. opublikowaną w Dzienniku Urzędowym Woj. Warszawskiego nr 14, poz. 144 z dnia 31.08.1993 r. polegającej na zmianie sposobu przeznaczenia terenów rolnych na cele budownictwa mieszkaniowego jednorodzinne, obszaru o powierzchni około 8,0ha położonego w Kiełpinie gmina Łomianki oznaczonego w załączniku Nr 1 do Uchwały - mapa w skali 1: 5000 (lit. A,B,C,D,E,F).

§ 2

Przedmiotem zmiany jest przeznaczenie terenu rolnego działek prywatnych od nr ewid. od 74 do 79, 365, 366, od 80/1 do 80/3, od 81/1 do 81/3 o łącznej powierzchni około 8,0 ha w Kiełpinie pod zabudowę mieszkaniową jednorodziną niską, zgodnie z wymogami Ustawy o Zagospodarowaniu Przestrzennym (Dz.U.Nr 89 poz.415, z późniejszymi zmianami) oraz na warunkach jakie określi prognoza skutków wpływu ustaleń na środowisko przyrodnicze zgodnie z § 1 ust. 2 pkt. 7 Rozporządzenia Ministra Ochrony Środowiska, Zasobów Naturalnych i Leśnictwa z dnia 9.03.1995 r. w sprawie określenia wymagań jakimi powinna odpowiadać prognoza skutków ustaleń miejscowego planu zagospodarowania na środowisko przyrodnicze (Dz.U. Nr 29, poz. 150)

§ 3

Wykonanie uchwały powierza się Zarządowi Miasta i Gminy Łomianki.

§ 4

Uchwała podlega ogłoszeniu na tablicach ogłoszeń w siedzibie Urzędu oraz w prasie lokalnej.


§ 5

Uchwała wchodzi w życie z dniem ogłoszenia.

Przewodniczący Rady Miejskiej  
w Łomiankach

  
Wojciech Zwonarski

m. Łomianki  
(d.w. Dąbrowa)  
gr. ptn. brzeg drogi

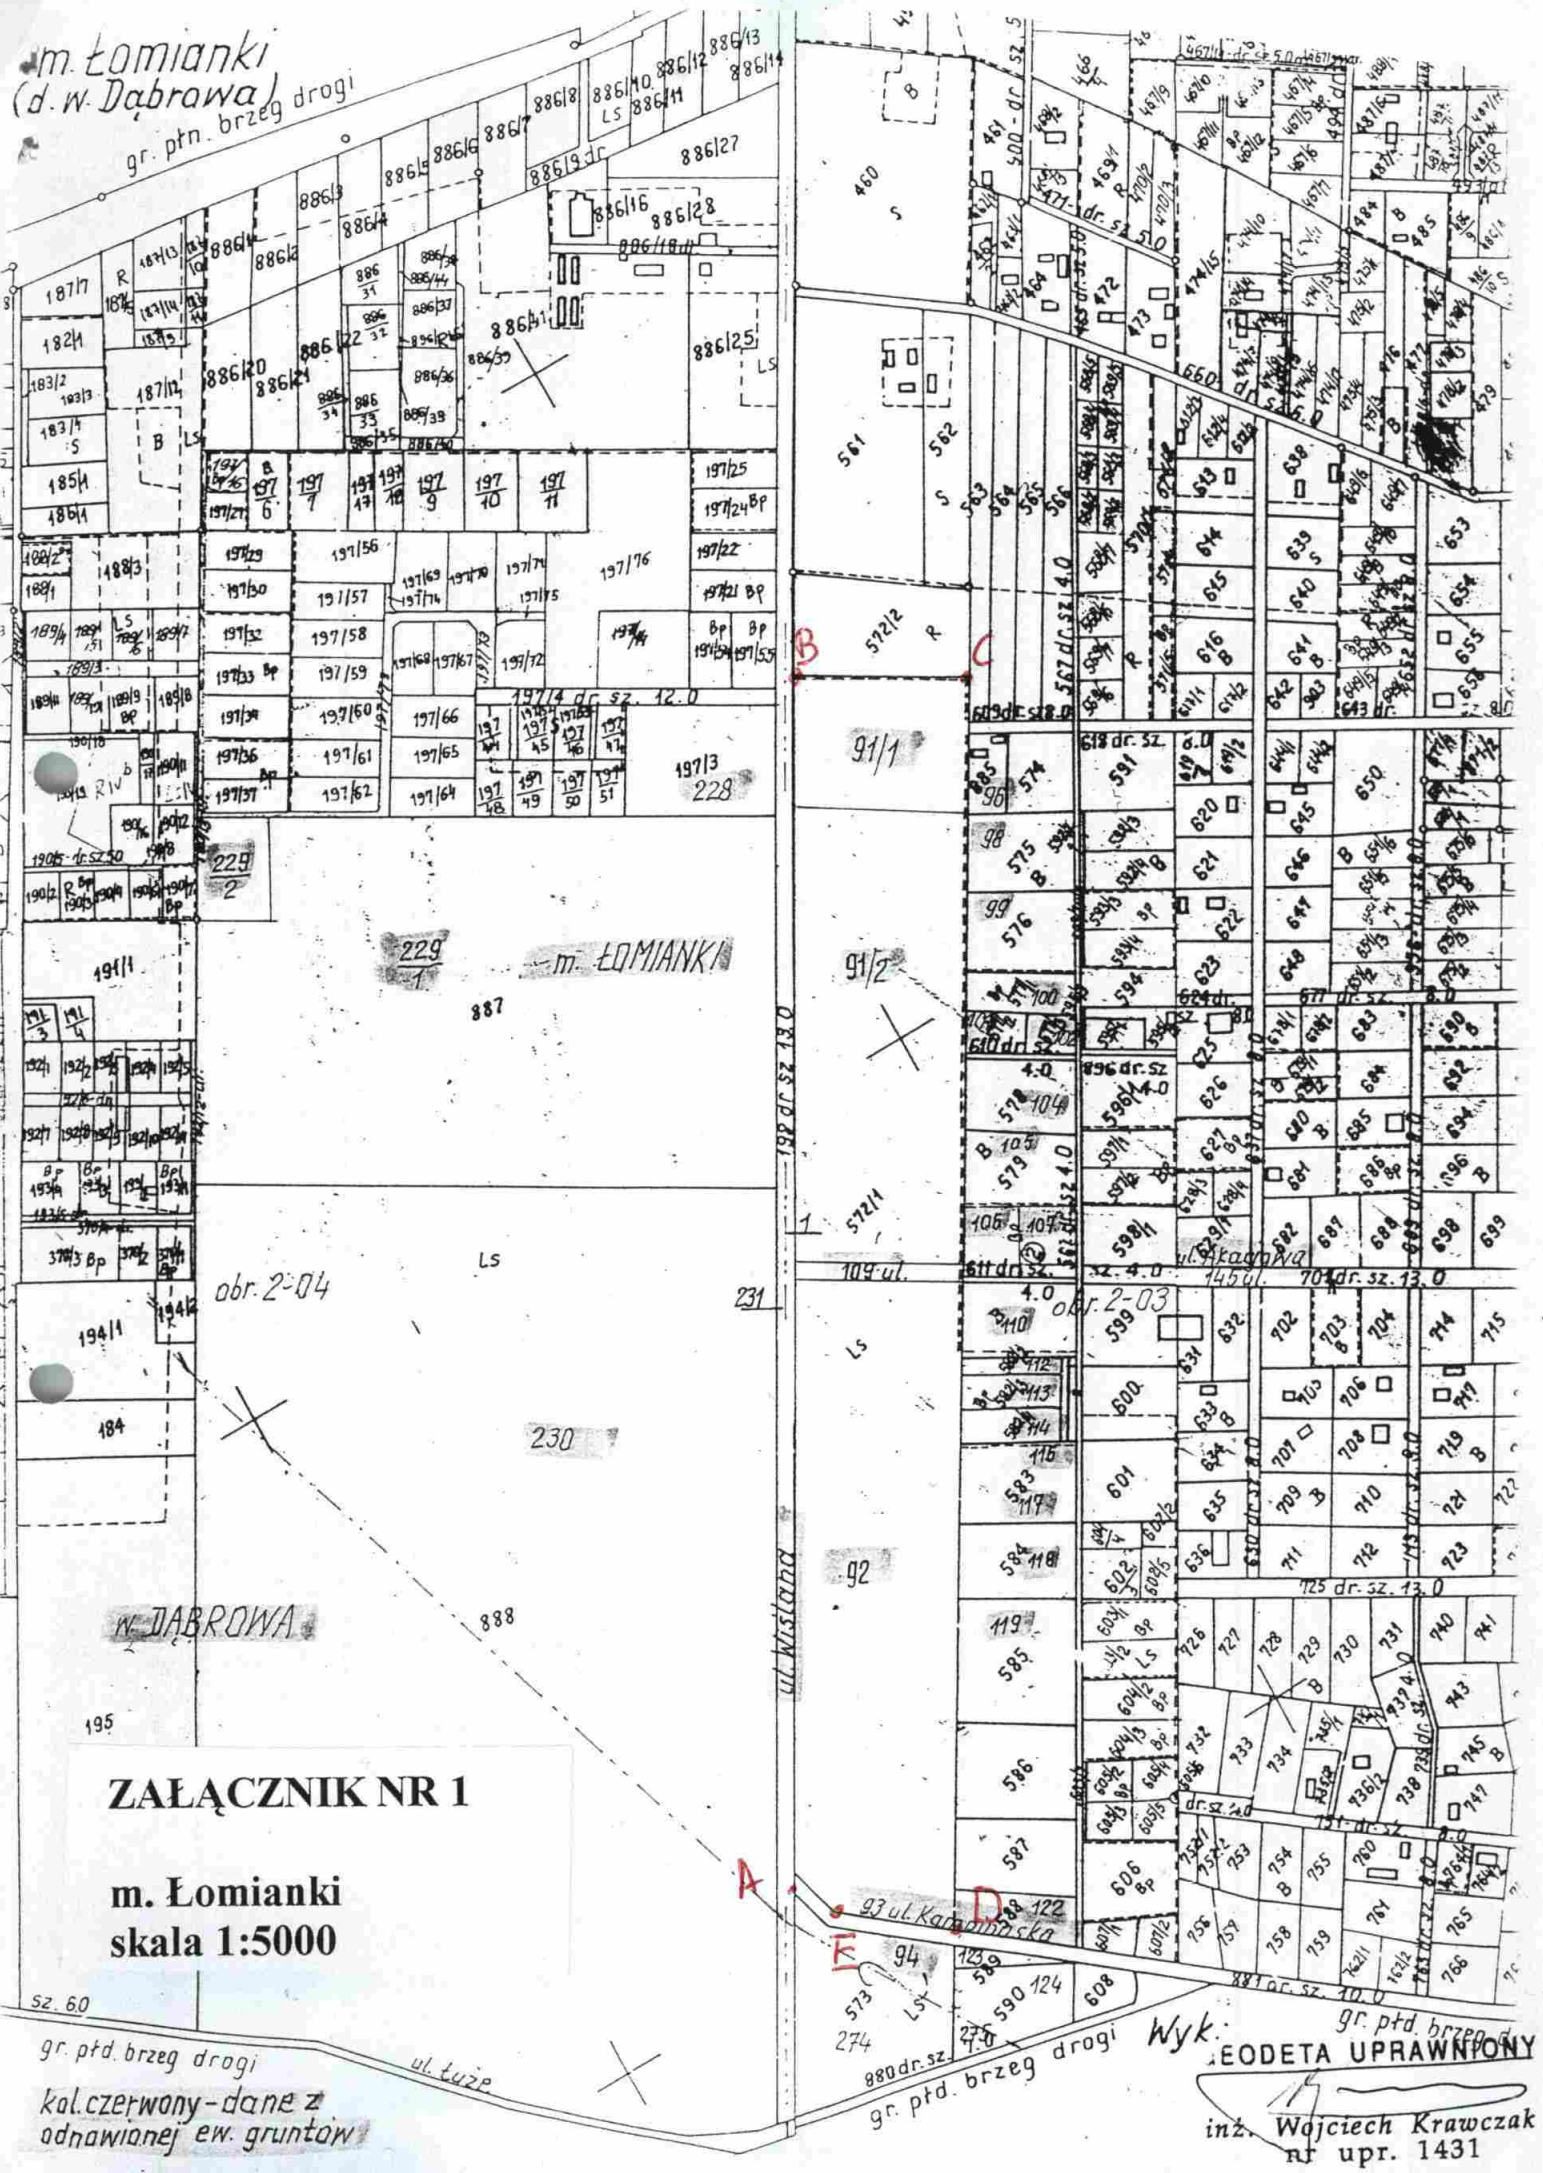

**ZAŁĄCZNIK NR 1**

**m. Łomianki**  
**skala 1:5000**

gr. ptd. brzeg drogi  
kol. czerwony - dane z  
odnawianej ew. gruntów

Wyd. EODETA UPRAWNIŁY  
inż. Wojciech Krawczak  
nr upr. 1431

skala 1:5000