

UCHWAŁA Nr XXXI 1293/97

Rady Miejskiej w Łomiankach
z dnia 4.7.12.1997r.

w sprawie: przystąpienia do sporządzenia zmiany miejscowego planu zagospodarowania przestrzennego terenu obejmującego obszar położony w m. Łomianki, obręb 2-03 przy ulicy Wiślanej

Na podstawie art. 18 ust. 2 pkt. 5 Ustawy z dnia 8 marca 1990r. o samorządzie terytorialnym (jednolity tekst Dz. U. Nr 13, poz. 74 z 1996r. z późniejszymi zmianami) oraz art. 12 ust. 1 Ustawy z dnia 7 lipca 1994r. o zagospodarowaniu przestrzennym (Dz. U. Nr 89r. poz. 415 z późniejszymi zmianami)

Rada Miejska w Łomiankach u c h w a ł a

co następuje:

§ 1

przystąpić do sporządzenia zmiany w Miejscowym Planie Zagospodarowania Przestrzennego zatwierdzonego przez Radę Miejską w Łomiankach uchwałą nr XXVI/158/93 z dnia 24.03.1993 r. opublikowaną w Dzienniku Urzędowym Woj. Warszawskiego nr 14, poz. 144 z dnia 31.08.1993 r. polegającej na zmianie sposobu przeznaczenia terenu leśnego na cele budownictwa mieszkaniowego jednorodzinnego, obszaru o powierzchni około 9,0 ha położonego w m. Łomianki przy ul. Wiślanej oznaczonego w załączniku Nr 1 do Uchwały - mapa w skali 1: 5000 (lit. A,B,C,D,E).

§ 2

Przedmiotem zmiany jest przeznaczenie terenu leśnego działek prywatnych o nr ewid. 91/1 91/2 i 92 o łącznej powierzchni około 9,0 ha w m. Łomianki pod zabudowę mieszkaniową jednorodziną niską, na działkach o pow. 2500 m², zgodnie z wymogami Ustawy o Zagospodarowaniu Przestrzennym (Dz.U.Nr 89 poz.415, z późniejszymi zmianami) oraz na warunkach jakie określi prognoza skutków wpływu ustaleń na środowisko przyrodnicze zgodnie z § 1 ust. 2 pkt. 7 Rozporządzenia Ministra Ochrony Środowiska, Zasobów Naturalnych i Leśnictwa z dnia 9.03.1995 r. w sprawie określenia wymagań jakimi powinna odpowiadać prognoza skutków ustaleń miejscowego planu zagospodarowania na środowisko przyrodnicze (Dz.U. Nr 29, poz. 150)

§ 3


Wykonanie uchwały powierza się Zarządowi Miasta i Gminy Łomianki.

§ 4


Uchwała podlega ogłoszeniu na tablicach ogłoszeń w siedzibie Urzędu oraz w prasie lokalnej.

§ 5

Uchwała wchodzi w życie z dniem ogłoszenia.

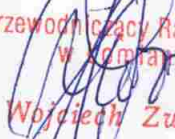
Przewodniczący Rady Miejskiej
w Gornymkach
Wojciech Zwoniarski

m. Łomianki
(d.w. Dąbrowa)
gr. ptn. brzeg drogi

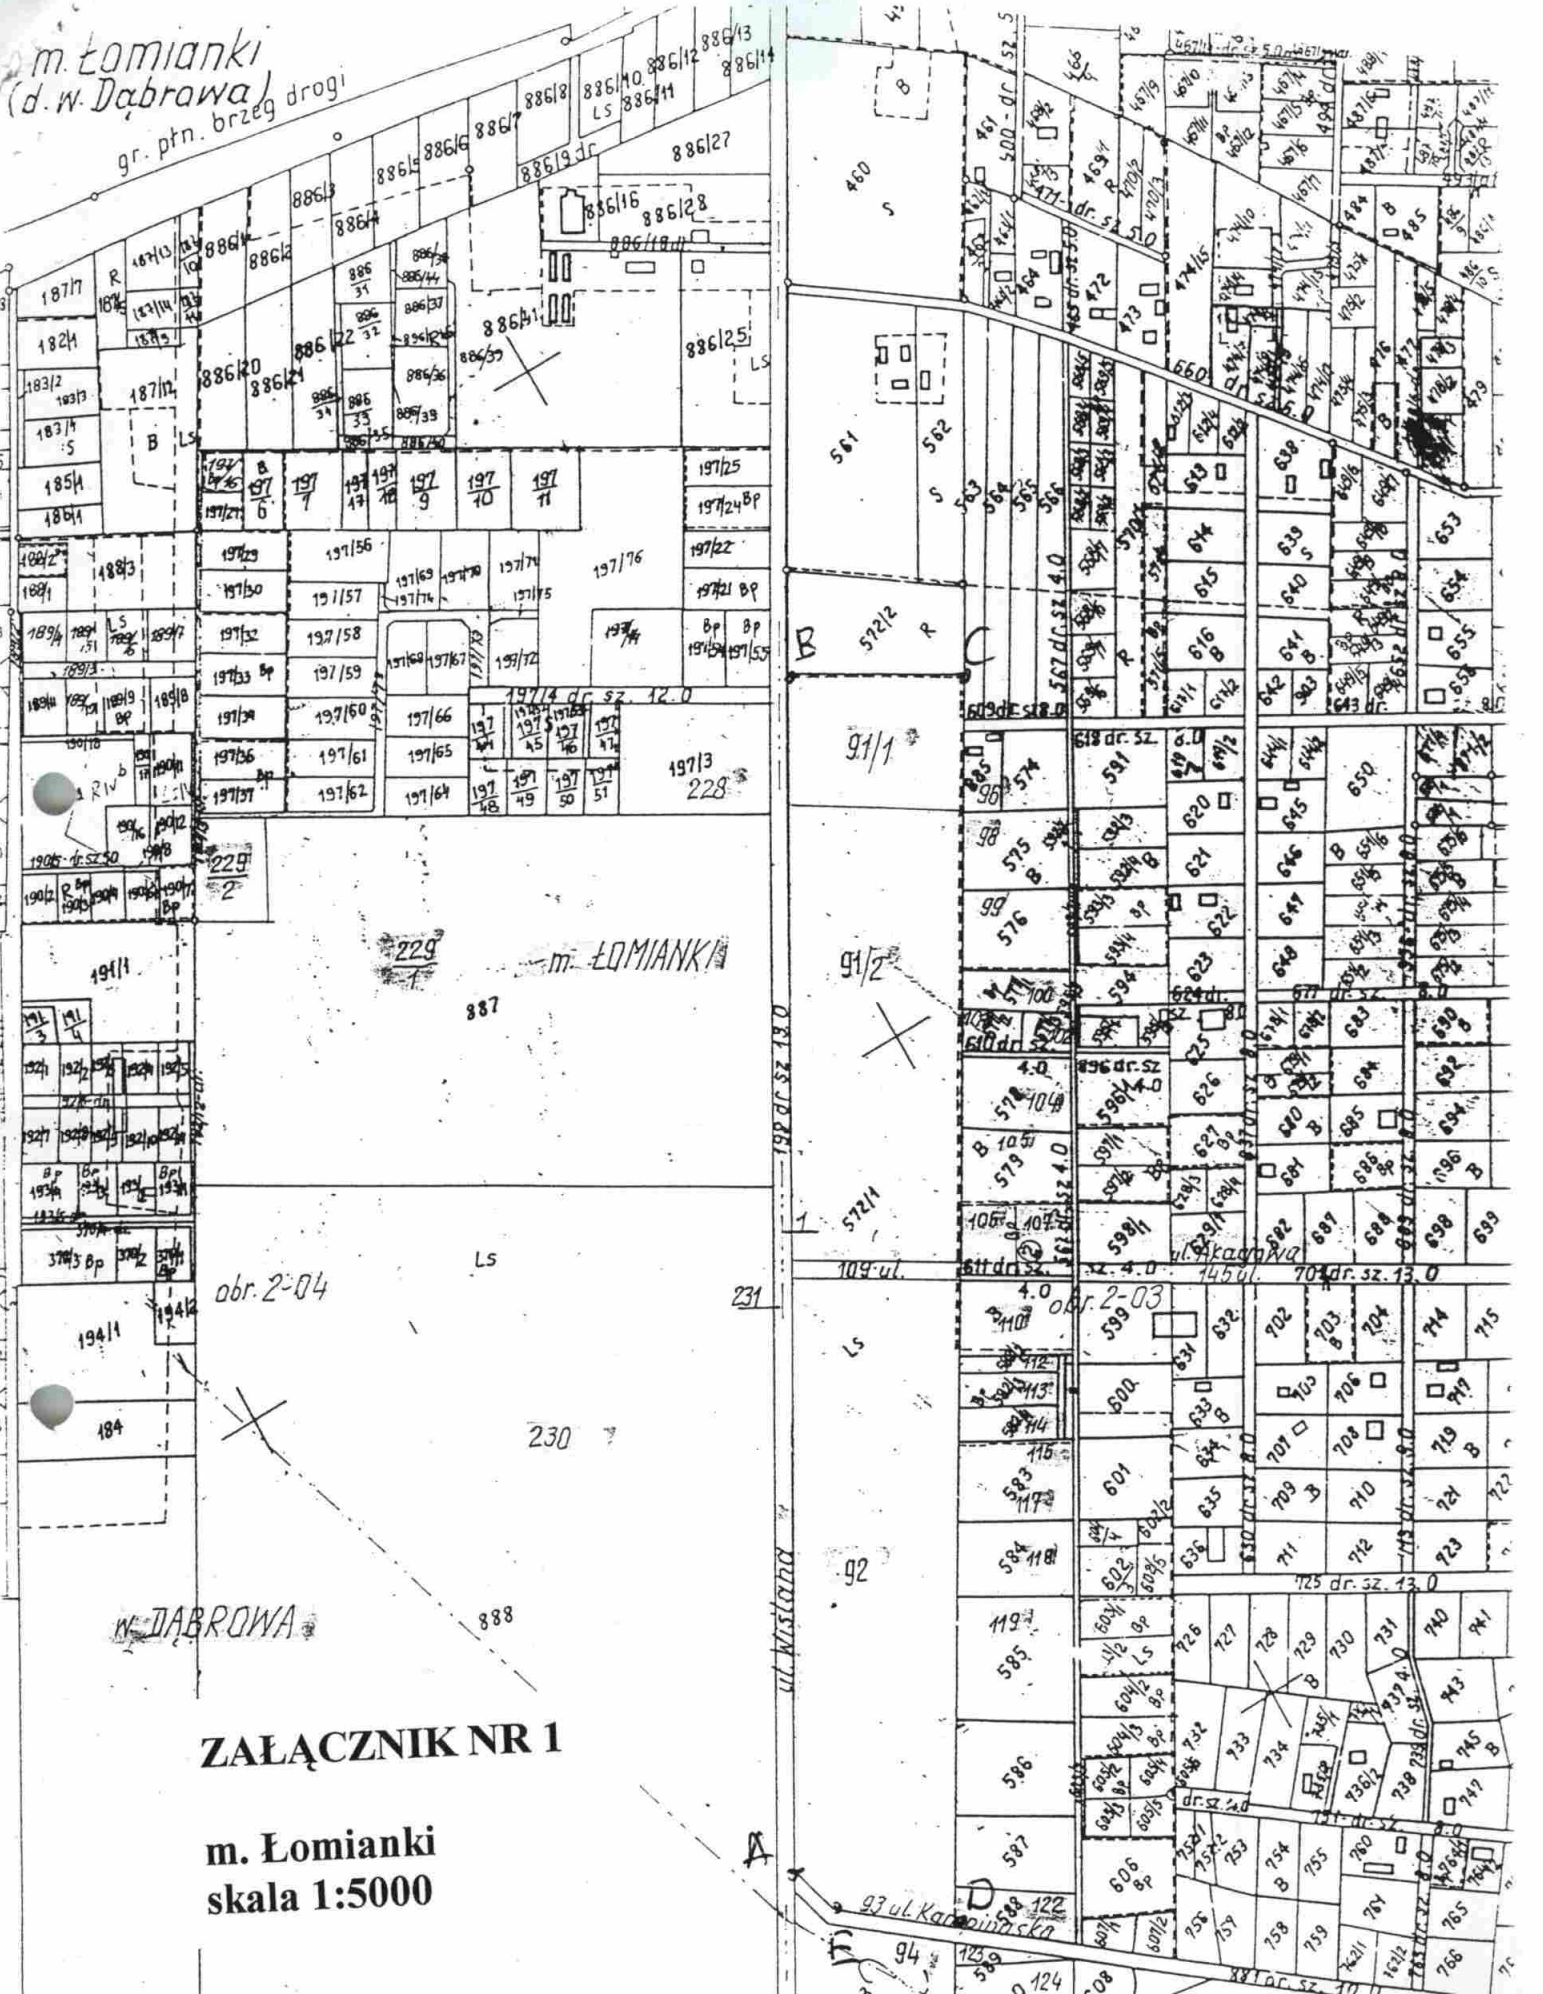

ZALĄCZNIK NR 1

m. Łomianki
skala 1:5000

gr. ptd. brzeg drogi
kol. czerwony - dane z
odnowianej ew. gruntów

Wyk.:
gr. ptd. brzeg drogi
EODETA UPRAWNIONY
inż. **Wojciech Krawczak**
nr upr. 1431

skala 1:5000