


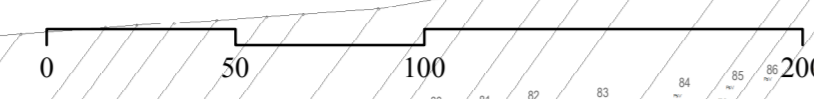

MIEJSCOWY PLAN ZAGOSPODAROWANIA PRZESTRZENNEGO OBSZARU KĘPY KIELPIŃSKIEJ

Załącznik nr 1
do Uchwały Nr XL/471/2018
Rady Miejskiej w Lomiankach
z dnia 8 marca 2018 r.

Skala: 1:2 000



Wyrys ze studium uwarunkowań i kierunków zagospodarowania przestrzennego Miasta i Gminy Lomianki
Uchwała Rady Miejskiej w Lomiankach Nr IX/90/2015 z dnia 13 sierpnia 2015 r.

z oznaczeniem granic obszaru miejscowego planu zagospodarowania przestrzennego obszaru Kępy Kielpińskiej

Skala 1:10 000

