


**PROFIL POPRZECZNY PRZEJŚCIA PROJEKTOWANYM WODOCIĄGIEM
POD DROGĄ KRAJOWĄ Nr 7 m.DZIEKANÓW POLSKI gm.ŁOMIANKI
SKALA 1:500/50**

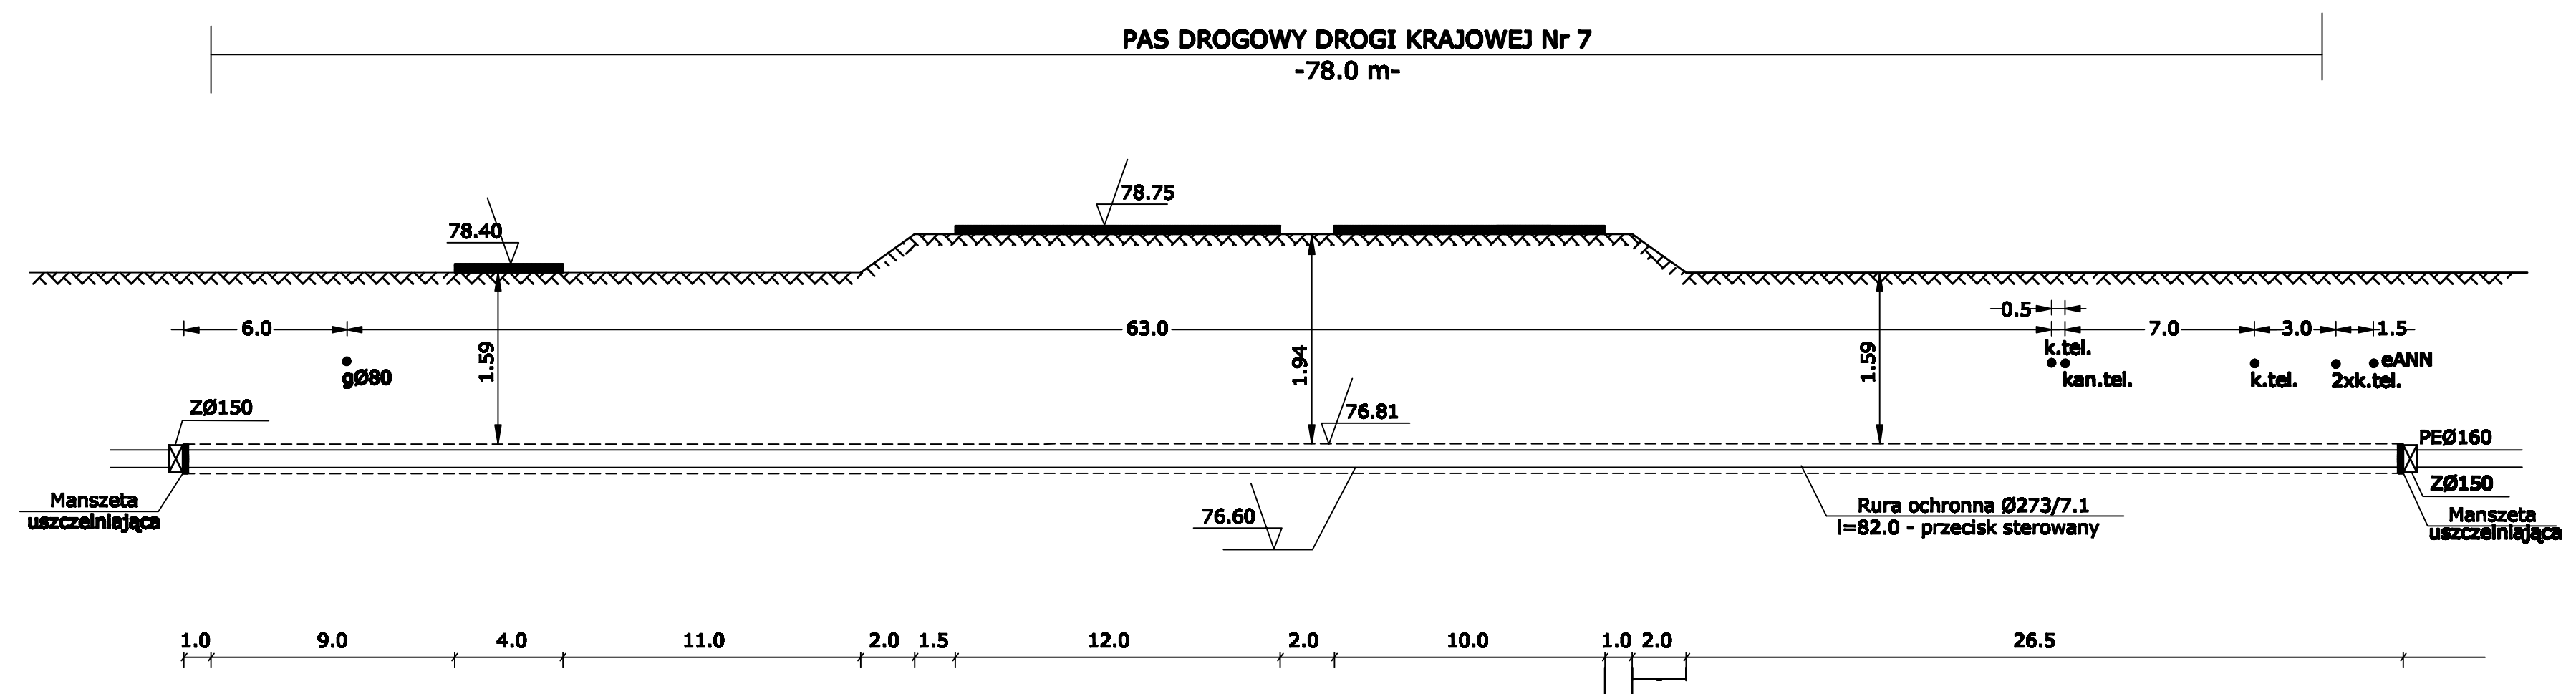

PPUH"ADIR"Kielce		Projekt: Projekt budowlany Data 05.2009r.
Obiekt: Budowa sieci wodociągowej w pasie drogi krajowej nr 7 Warszawa-Gdańsk w m.Dziekanów Polski Adres: Dziekanów Polski - gm. Łomianki Przedmiot rys.: Profil poprzeczny przejścia projektowanym wodociągiem pod drogą krajową Nr 7		Rys. 2 Skala -
Projektował: mgr inż. Krystyna Zarowska Upr Nr KL-130/96		
Sprawdził: mgr inż. Renata Kapusta Upr Nr KL-50/99		