


Skala 1:100:1000


LEGENDA:

- Teren
- Niweleta

Skrzyżowania z drogami
o utwardzonej nawierzchni:

- po prawej stronie
- po lewej stronie

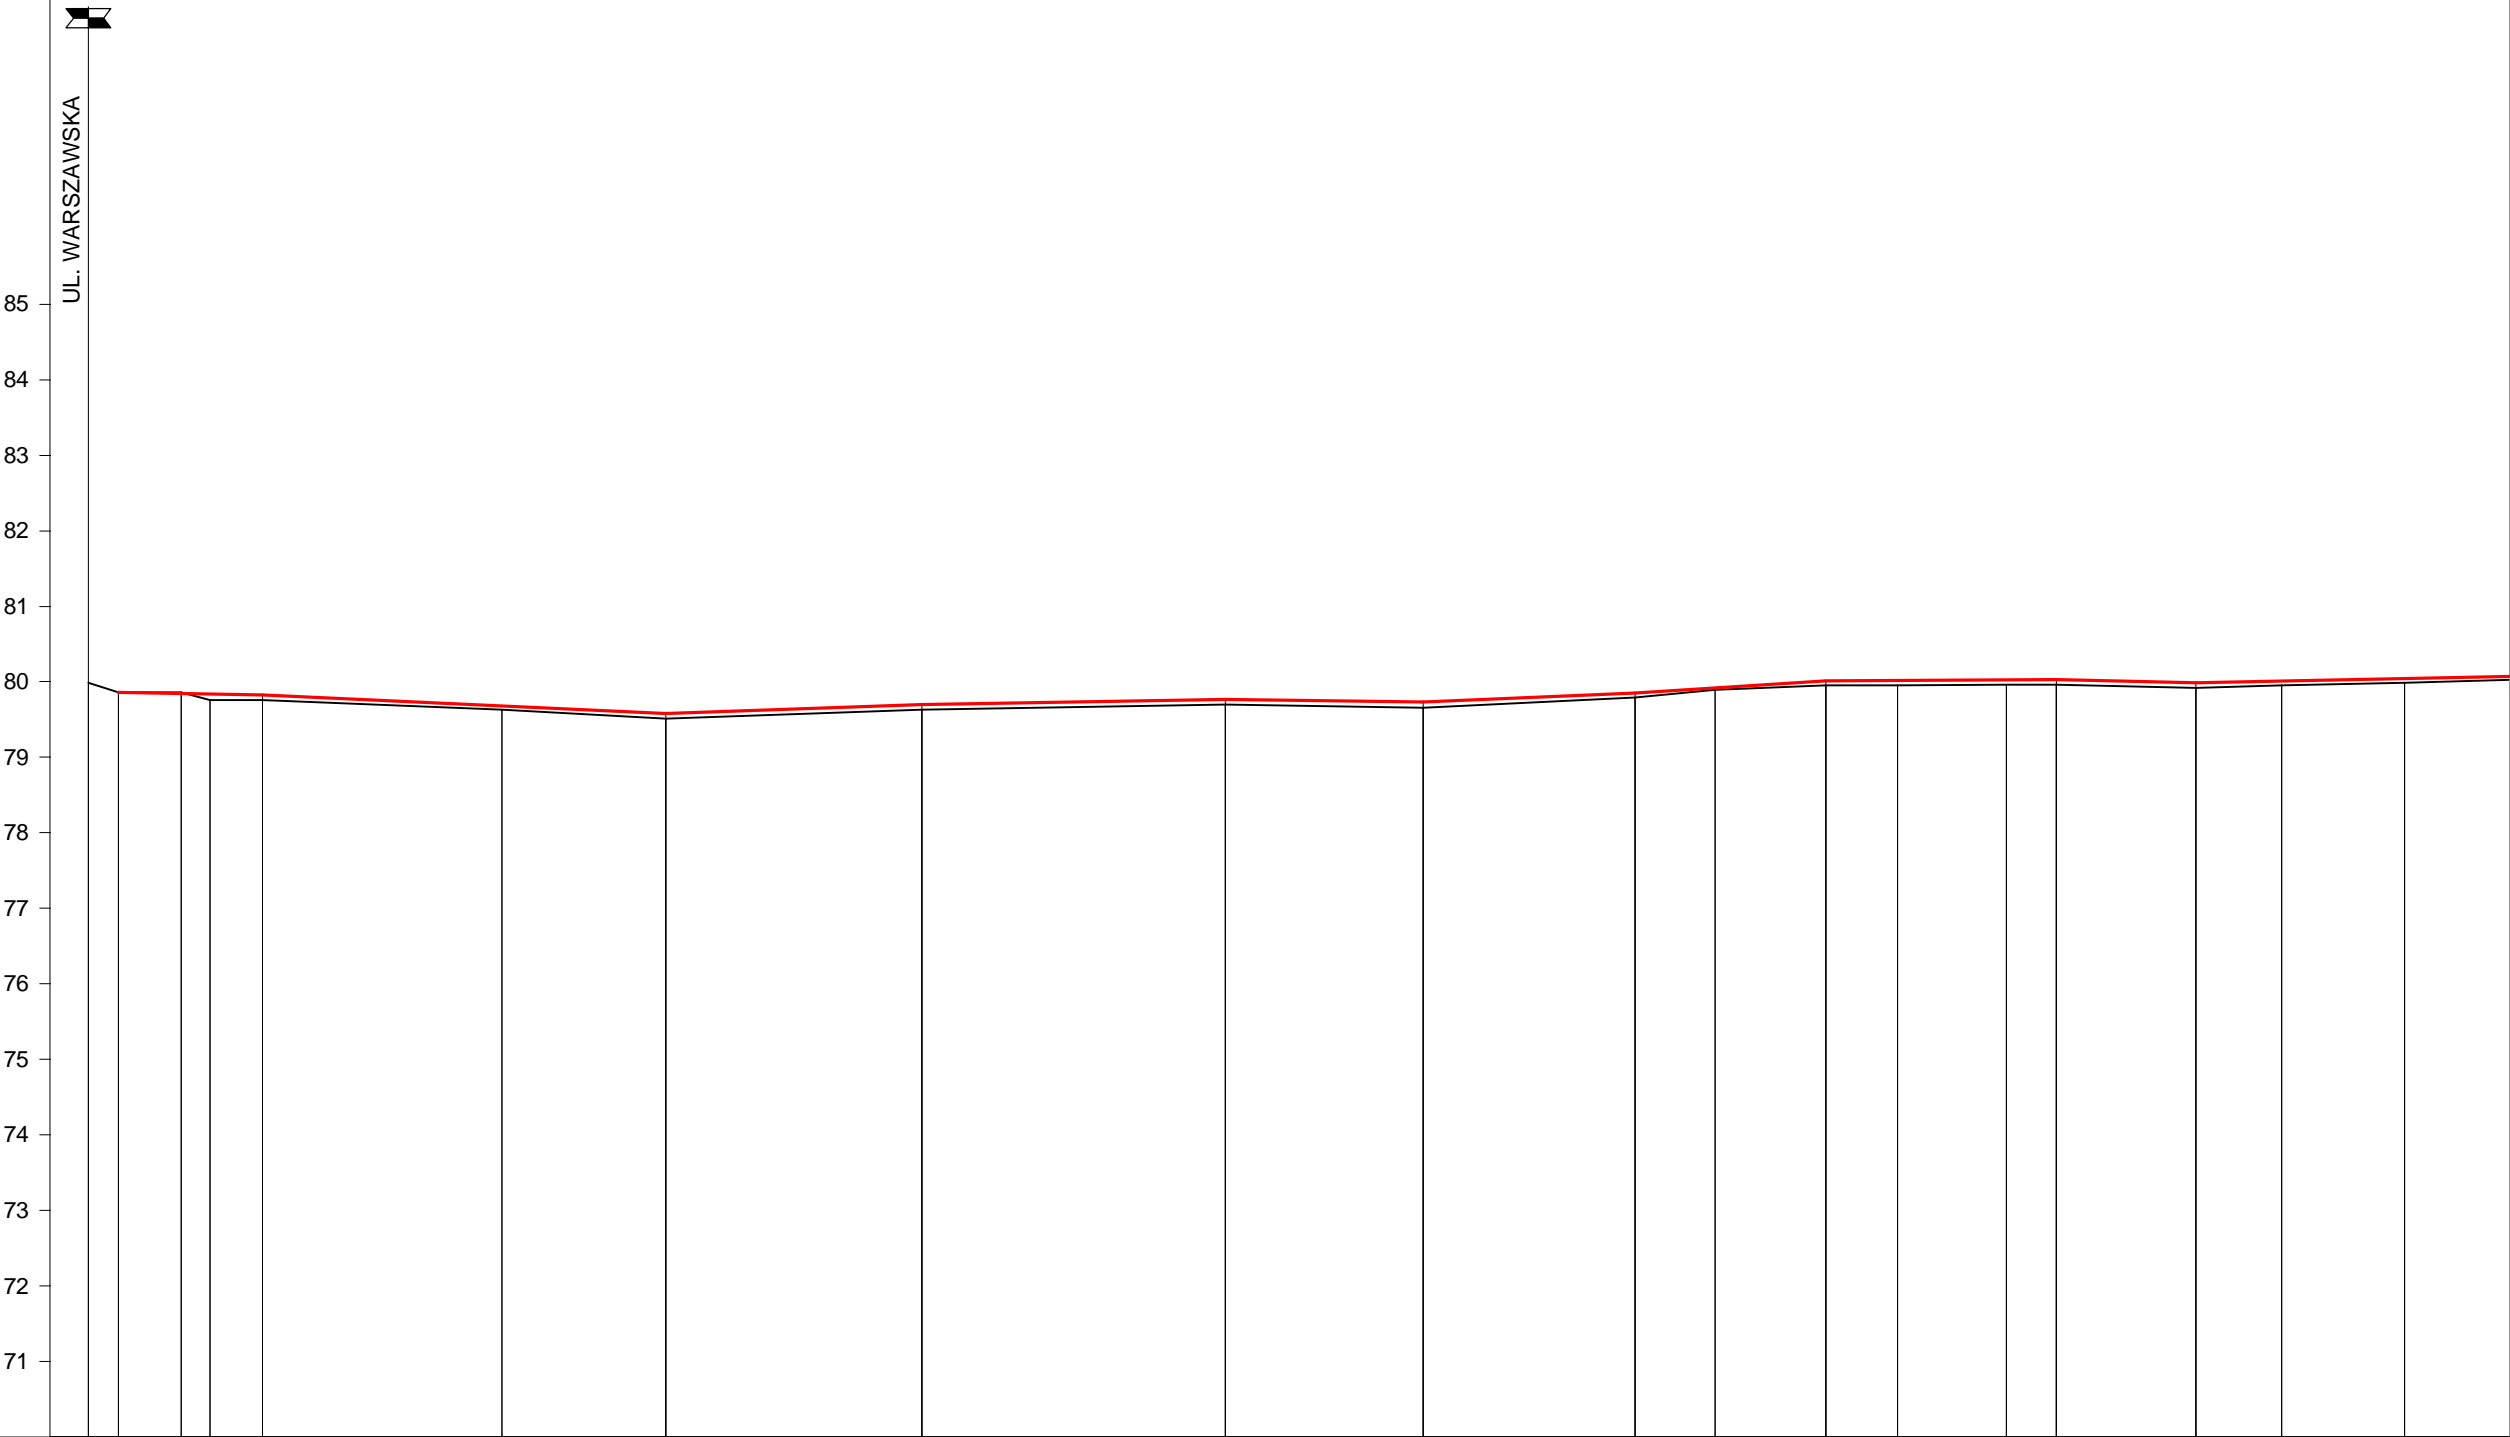

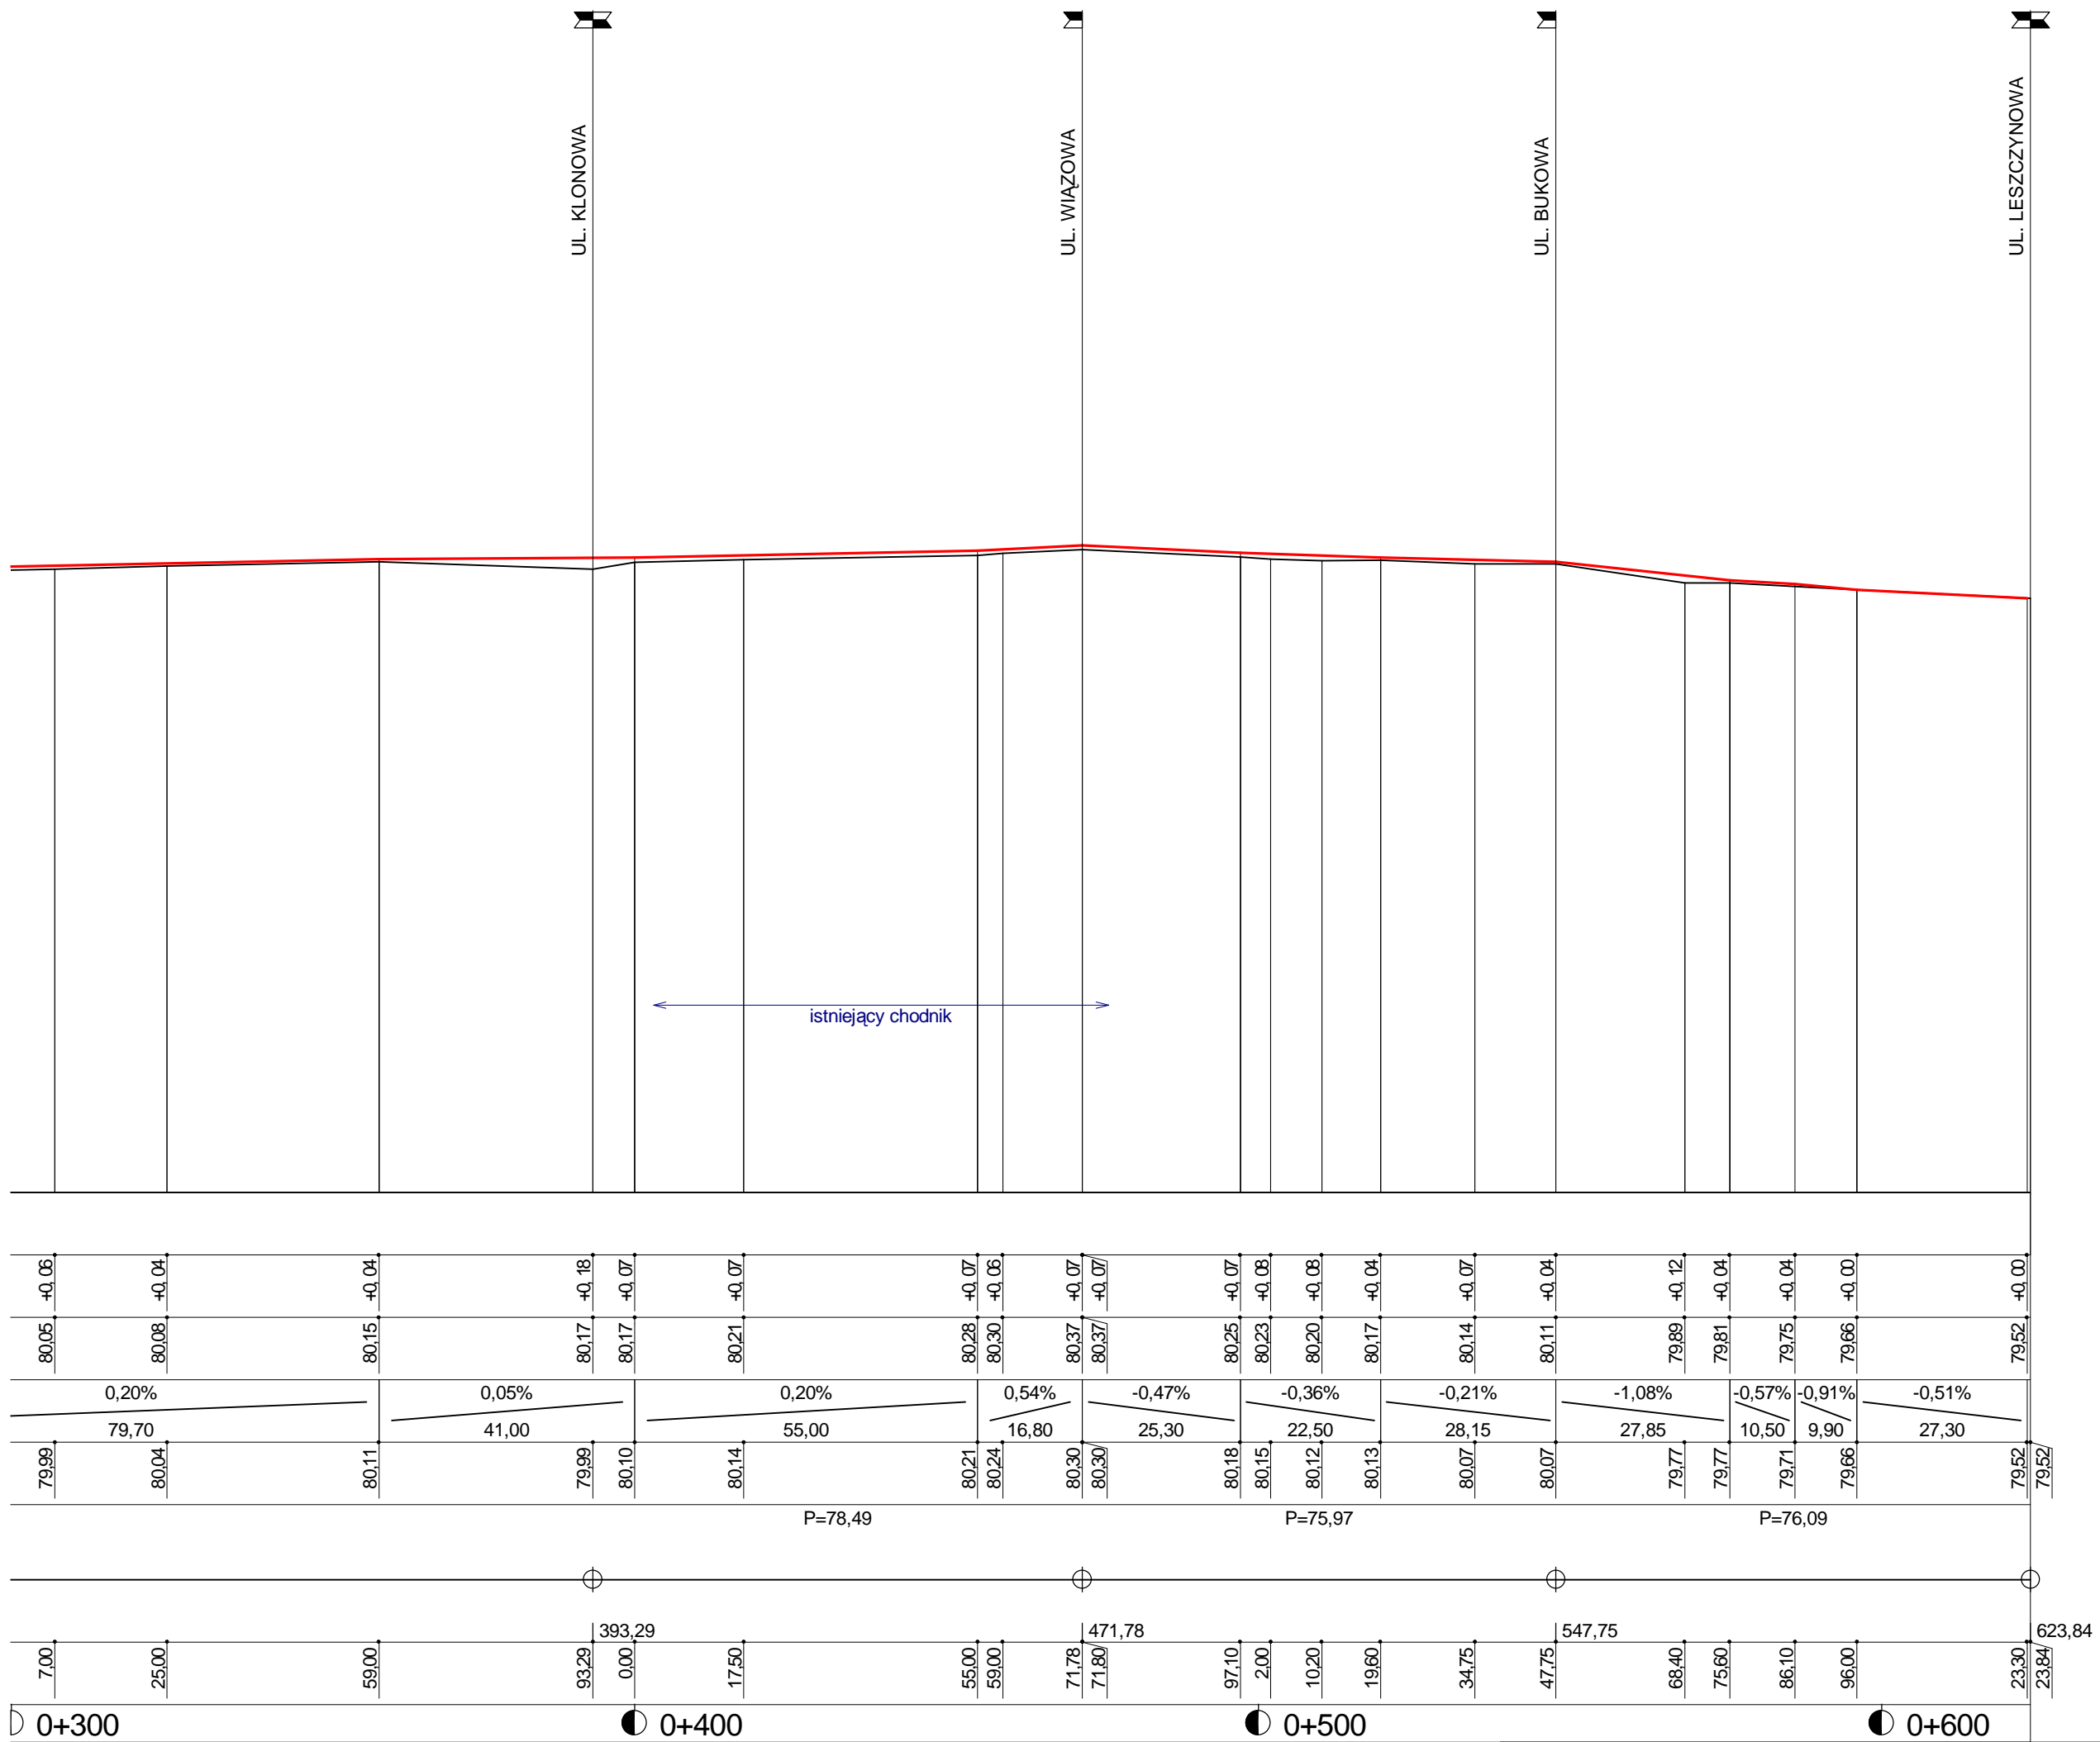

Skala: 1:100:1000


UL. NIEGODZISZA

Wykonawca:	PHU "DROG-POL II" s.c. Poświętne, ul. Podmiejska 7, 09-100 Płońsk				
Inwestor:	GMINA ŁOMIANKI		Umowa: RII.55413-31/09		
Obiekt:	UL. NIEGODZISZA				
Nazwa rysunku:					Załączników:
Projektował:	tech. Zygmunt Wierzbicki	Uprawnienia:	WZDP 677/66		Rysunek nr
Opracował:	inż. Paweł Szymański	Uprawnienia:	7342/Cie-20/92		Skala: 1:100:1000
Sprawdził:		Uprawnienia:			Data


PRZEKRÓJ NORMALNY

0+403,00 - 0+476,00

skala 1:50

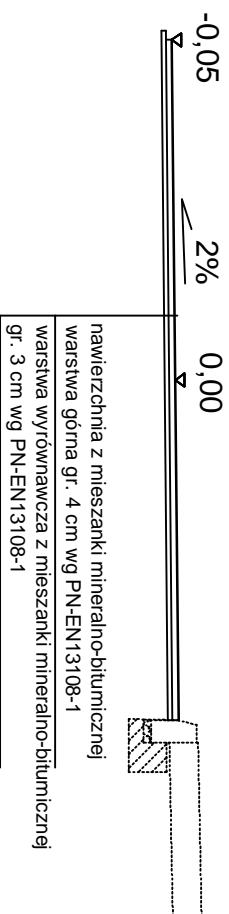

nawierzchnia z mieszanki mineralno-bitumicznej
 warstwa górna gr. 4 cm wg PN-EN13108-1
 warstwa wyrównawcza z mieszanki mineralno-bitumicznej
 gr. 3 cm wg PN-EN13108-1

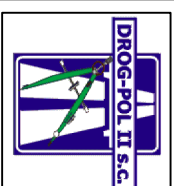

DROG - POL II S.C.
 09-100 Płońsk
 ul. Podmiejska 7
 tel./fax: (0-23) 662-23-60
 NIP 567-177-94-44

NAZWA I INWESTYTOR:
 DOKUMENTACJA KOSZTORYSOWO OPISOWA DLA PRZEBUDOWY
 UL. NIEGODZISZA W ZAKRESIE WYKONANIA NAWIERZCHNI JEZDNI
 WRAZ Z ODWODNIENIEM W ŁOMIAŃKACH

INWESTOR:
 GMINA ŁOMIAŃKI

TYTUŁ RYSUNKU:
 PRZEKRÓJ NORMALNY

PROJEKTOWAŁ: Zygmunt Wierzbicki	NR DOKUMENTU: WZDP 67/66	KOD DRS:	2.2
OPRACOWAŁ: Inż. Paweł Szymański	NR DOKUMENTU: 7342/Cb-2092	KOD DRS:	
WSPÓŁ PRACOWAŁ: mgr inż. Krzysztof Bielawski	NR DOKUMENTU:	KOD DRS:	
DATA: 21.08.2009	SKALA: 1:50	KOD DRS:	

PRZEKRÓJ NORMALNY


0+004,00 - 0+403,00

0+476,00 - 0+623,84

skala 1:50

4,50

projektowana nawierzchnia jezdni

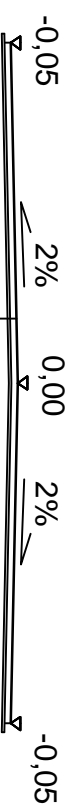

nawierzchnia z mieszanki mineralno-bitumicznej
warstwa górna gr. 4 cm wg PN-EN13108-1
warstwa wyrównawcza z mieszanki mineralno-bitumicznej
gr. 3 cm wg PN-EN13108-1



DROG - POL II S.C.
09-100 Płońsk
ul. Podmiejska 7
tel./fax: (0-23) 662-23-60
NIP 567-177-94-44

NAZWA I INWESTYTOR

DOKUMENTACJA KOSZTORYSOWO OPISOWA DLA PRZEBUDOWY
UL. NIEGODZISZA W ZAKRESIE WYKONANIA REMONTU ISTNIEJĄCEJ
NAWIERZCHNI W ŁOMIAŃKACH

INWESTOR

GMINA ŁOMIAŃKI

BRANŻA

DROGOWA

TYTUŁ RYSUNKU

PRZEKRÓJ NORMALNY

SKALA

1:50

DATA: 21.08.2009

PROJEKTOWAŁ

Zygmunt Wierzbicki

NR DYPLOMU
WZDP 677/66

KODS

Kp

OPRACOWAŁ

inż. Paweł Szymański

NR DYPLOMU
7342/Cb-2092

KODS

Kp

WSPÓŁ PROJEKTOWAŁ

inż. inż. Krzysztof Bielawski

NR DYPLOMU

KODS

2.1