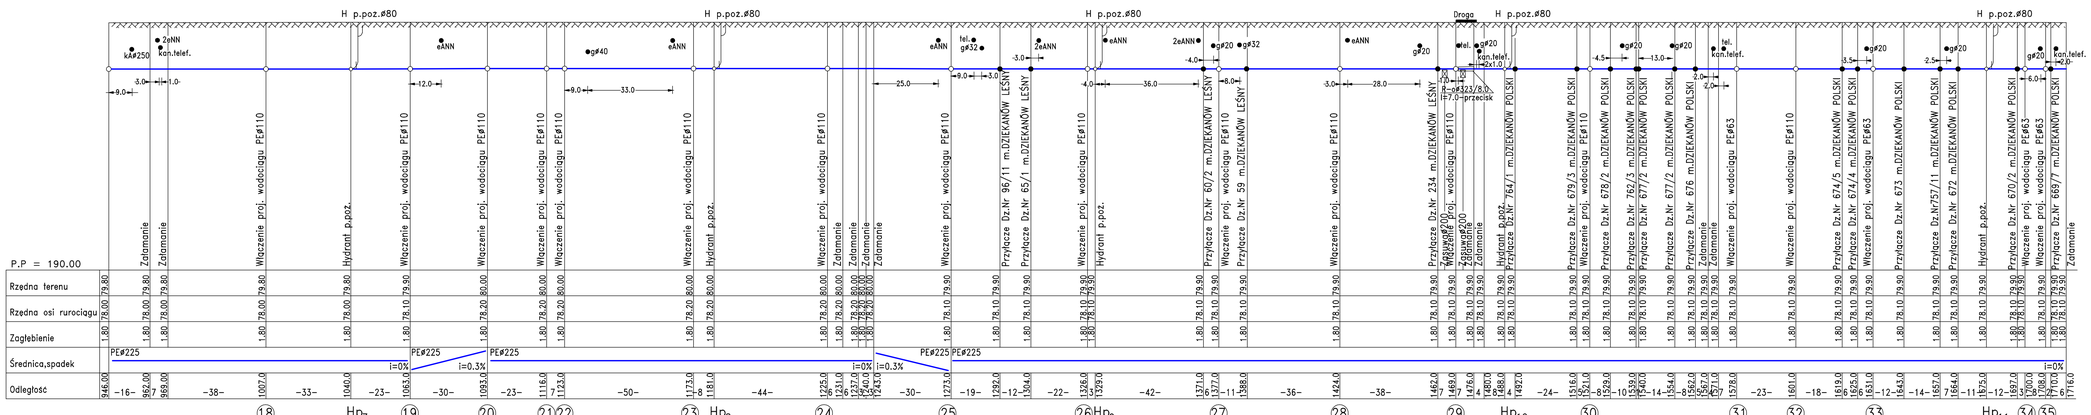

PPUH"ADIR"Kielce	Projekt: Projekt budowlany Data 03.2009r.
Obiekt: Budowa sieci wodociągowej w gminie Łomianki Adres: m. Kiełpin, Dziekanów Leśny, Dziekanów Polski, Dziekanów Nowy, Sadowa – gm. Łomianki Przedmiot rys.: Profil projektowanego wodociągu	Rys.2 Skala 1:100/1000
Projektował: mgr inż. Krystyna Żarowska Upr Nr KL-130/96	
Sprawdził: mgr inż. Renata Kapusta Upr Nr KL-50/99	