


# KOMORA ODBIORCZA

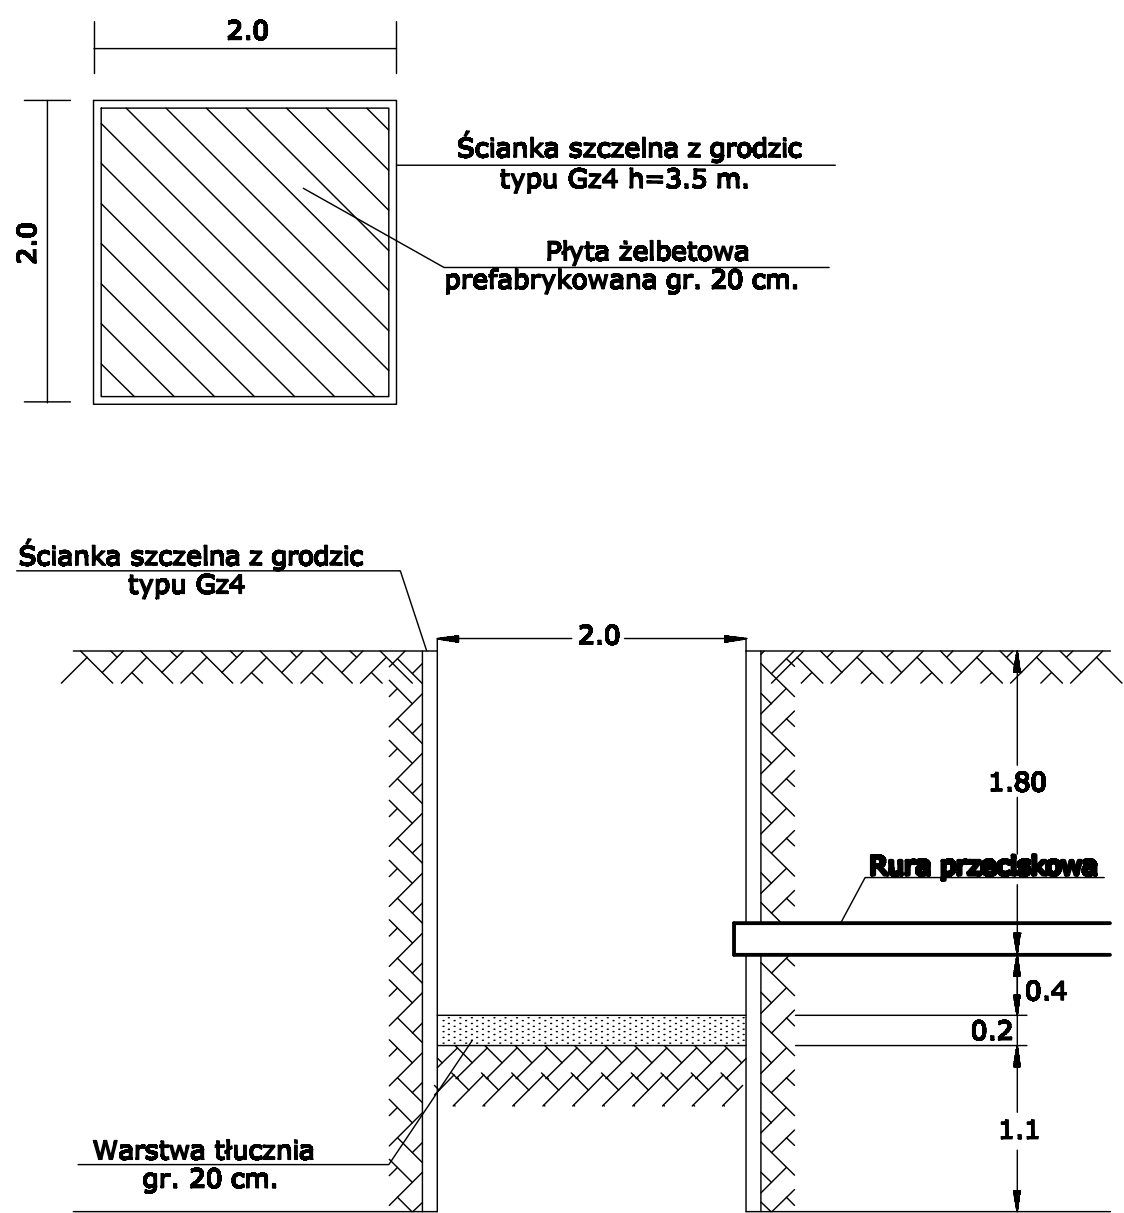

PPUH"ADIR"Kielce		Projekt: Projekt budowlany
		Data 03.2009r.
Obiekt: Budowa sieci wodociągowej w gminie Łomianki		Rys.22
Adres: m. Klepin, Dziekanów Leśny, Dziekanów Polski, Dziekanów Nowy, Sadowa - gm. Łomianki		Skala 1:50
Przedmiot rys.: Komora odbiorcza		
Projektował:mgr inż.Krystyna Żarowska Upr Nr KL-130/96		
Sprawdził: mgr inż.Renata Kapusta Upr Nr KL-50/99		