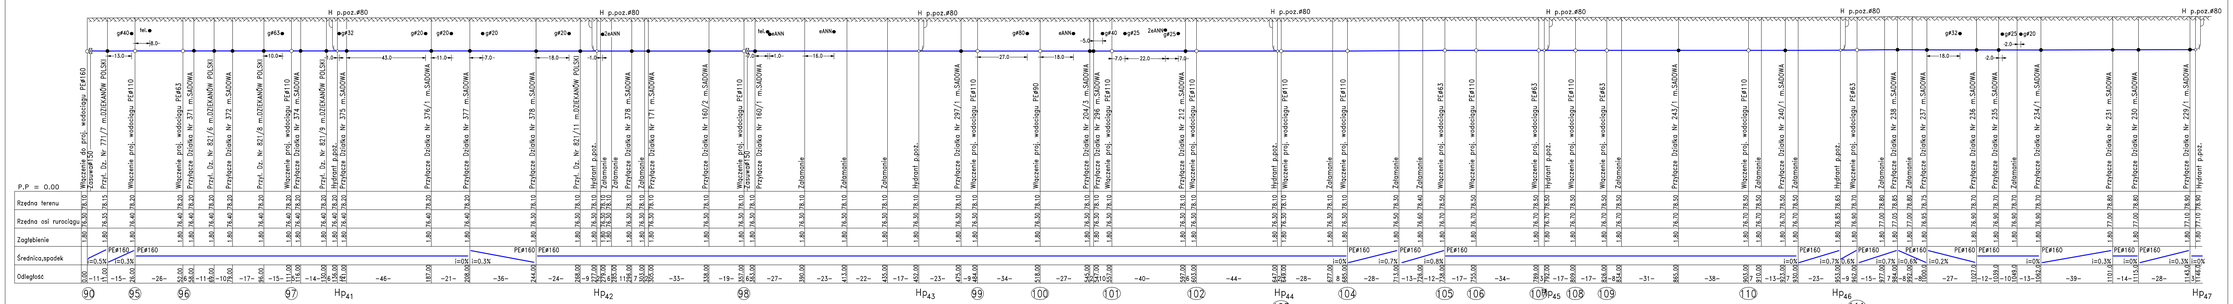


| | |
|---|---|
| PPUH"ADIR"Kielce | Projekt: Projekt budowlany |
| | Data 03.2009r. |
| Obiekt: Budowa sieci wodociągowej w gminie Łomianki | Rys.14 |
| Adres: m. Kiełpin, Dziekanów Leśny, Dziekanów Polski, Dziekanów Nowy, Sadowa – gm. Łomianki | Skala 1:100/1000 |
| Przedmiot rys.: Profil projektowanego wodociągu | |
| Projektował: mgr inż.Krystyna Żarowska Upr. Nr KL-1130/99 | |
| Sprawdził: mgr inż.Renata Kapusta Upr. Nr KL-1150/99 | |