


## STUDNIA WODOMIERZOWA SW-1, SW-2

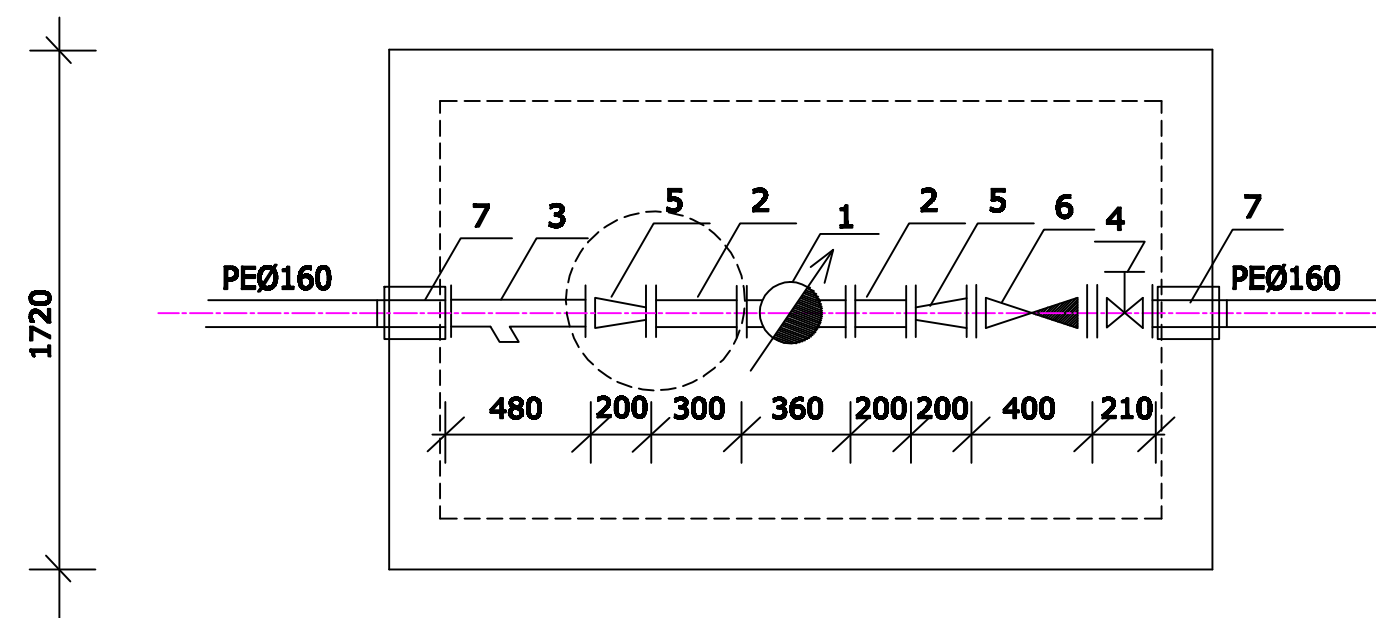

## OZNACZENIA

1. Wodomierz MW/JS100/2.5-S
2. Króciec dwukołnierzowy DN 100
3. Filtr siatkowy DN 150
4. Zasuwa kołnierzowa DN 150
5. Zwężka dwukołnierzowa DN 150/DN 100
6. Zawór zwrotny antyskażeniowy DN 150
7. Tuleja kołnierzowa DN 160/150

<b>PPUH"ADIR"Kielce</b>		Projekt: Projekt budowlany
		Data 03.2009r.
Obiekt: Budowa sieci wodociągowej w gminie Łomianki		Rys.19
Adres: m. Kiepin, Dziekanów Leśny, Dziekanów Polski, Dziekanów Nowy, Sadowa - gm. Łomianki		Skala 1:25
Przedmiot rys.: Studnia wodomierzowa SW-1, SW-2		
Projektował: mgr inż. Krystyna Żarowska Upr Nr KL-130/96		
Sprawdził: mgr inż. Renata Kapusta Upr Nr KL-50/99		