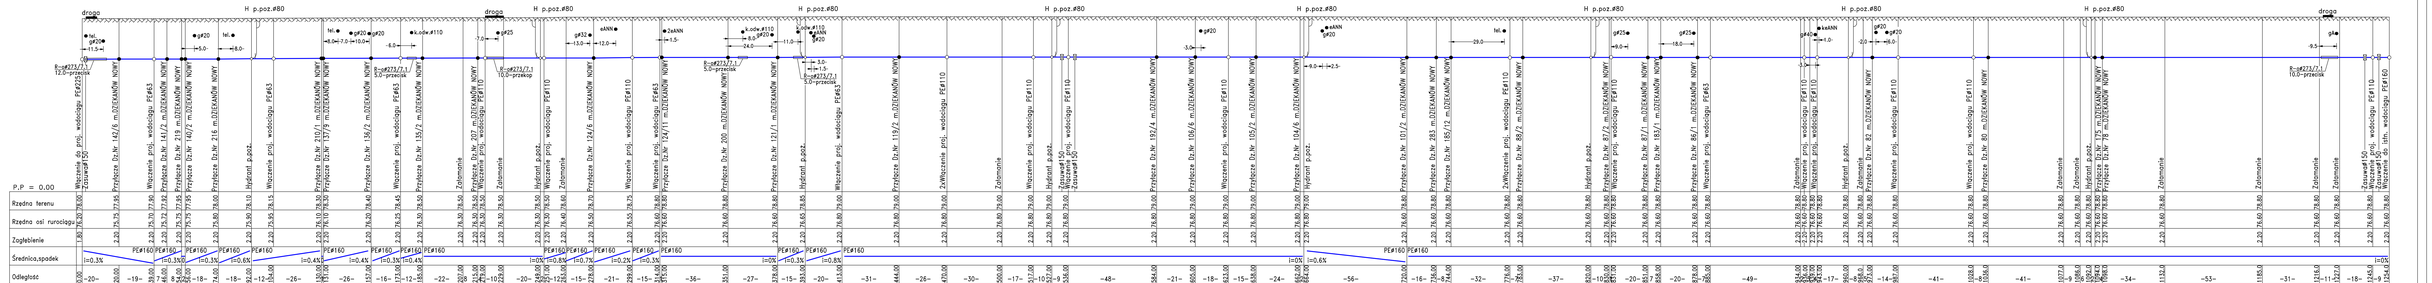

PPUH"ADIR"Kielce	Projekt: Projekt budowlany Data 03.2009r.
Obiekt: Budowa sieci wodociągowej w gminie Łomianki	Rys.5
Adres: m. Kiełpin, Dziekanów Leśny, Dziekanów Polski, Dziekanów Nowy, Sadowa – gm. Łomianki	Skala 1:1000/100
Przedmiot rys.: Profil projektowanego wodociągu	
Projektował:mgr inż.Krystyna Zarowska Upr Nr KL-130/96	
Sprawdził: mgr inż.Renata Kapusta Upr Nr KL-50/99	