



PRZEKRÓJ CHARAKTERYSTYCZNY

0+120,00

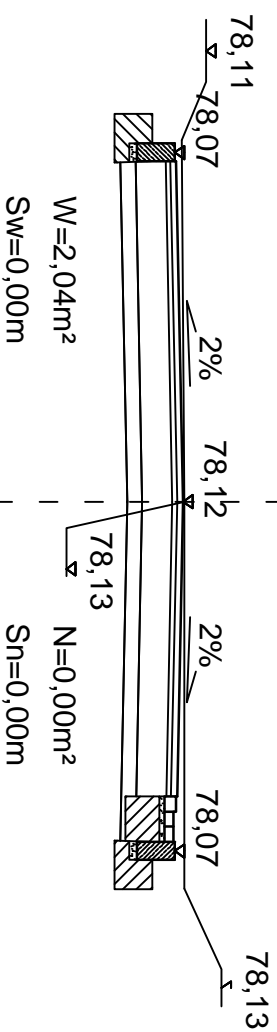

0+146,00

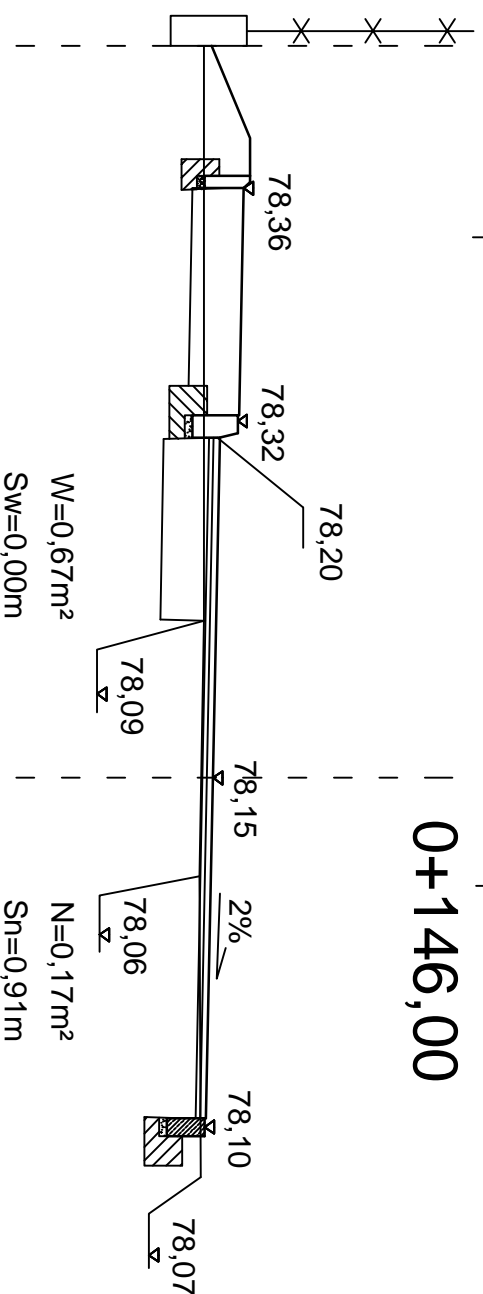

DROG - POL II S.C.
09-100 Płońsk
ul. Podmiejska 7
tel./fax: (0-23) 662-23-60
NIP 567-177-94-44

NAZWA INWESTYCJI

PRZEBUDOWA UL. JAGODOWEJ W ZAKRESIE WYKONANIA
CHODNIKA W SADOWEJ

INWESTOR

GMINA ŁOMANKI

BRANŻA

DROGOWA

TYTUŁ RYSUNKU

PRZEKRÓJ CHARAKTERYSTYCZNY

SKALA

1:50

DATA:

10.12.2009

PROJEKTOWAŁ

Zygmunt Wierzbicki

NR UPRAWNIEN.

WZDP 67/66

PODPIŚC

OPRACOWAŁ

inż. Paweł Szymański

NR UPRAWNIEN.

7342/Cb-20/92

PODPIŚC

WSPÓŁ PRACOWAŁ

inż. inż. Krzysztof Bielawski

NR UPRAWNIEN.

PODPIŚC

5.3