



PRZEKRÓJ CHARAKTERYSTYCZNY

0+472,00

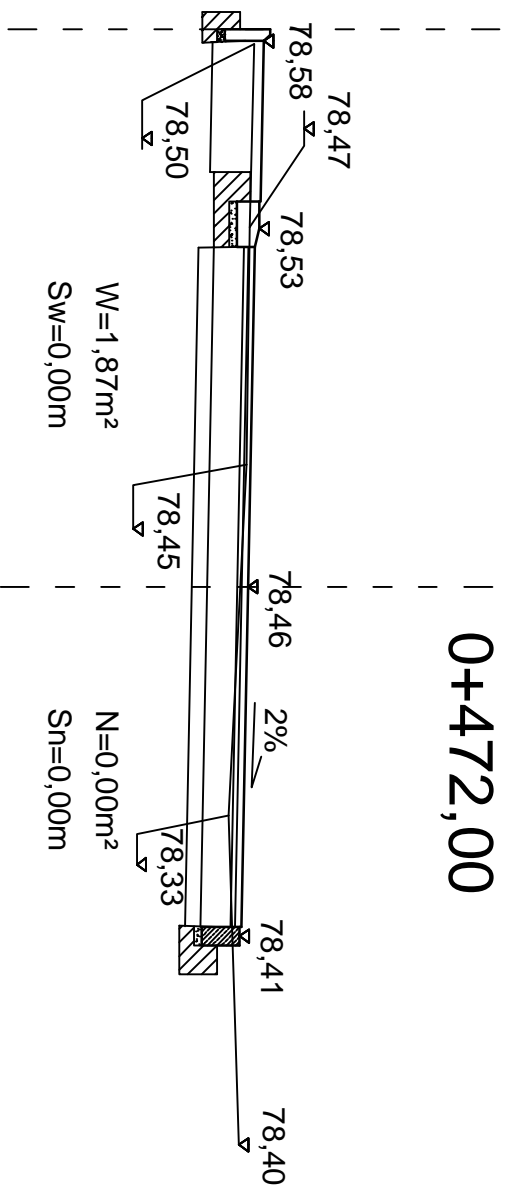

0+495,00

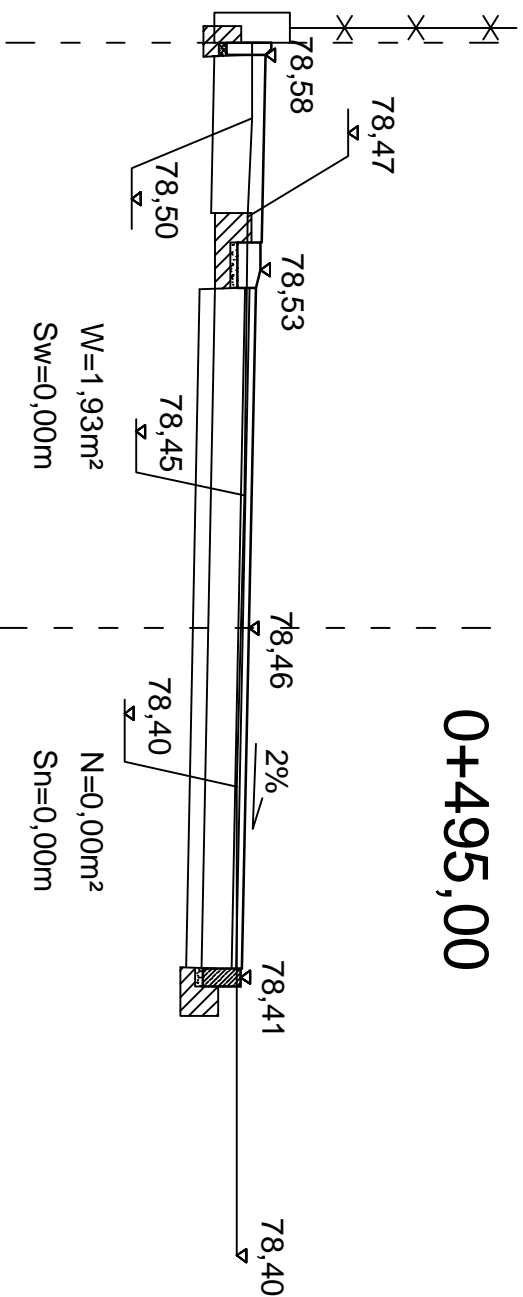

DROG - POL II S.C.
09-100 Płońsk
ul. Podmiejska 7
tel./fax: (0-23) 662-23-60
NIP 567-177-94-44

NAZWA INWESTYCJI

PRZEBUDOWA UL. JAGODOWEJ W ZAKRESIE WYKONANIA
CHODNIKA W SADOWEJ

INWESTOR

GMINA ŁOMANKI

BRANŻA

DROGOWA

TYTUŁ RYSUNKU

PRZEKRÓJ CHARAKTERYSTYCZNY

SKALA

1:50

DATA:

10.12.2009

PROJEKTOWAŁ

Zygmunt Wierzbicki

PROJIS

WZDP 67/66

OPRACOWAŁ

inż. Paweł Szymański

PROJIS

7342/Cb-20/92

WSPÓŁ PROJEKTOWAŁ

inż. inż. Krzysztof Bielawski

PROJIS

7342/Cb-20/92

5.8