



# PRZEKRÓJ CHARAKTERYSTYCZNY

0+213,00

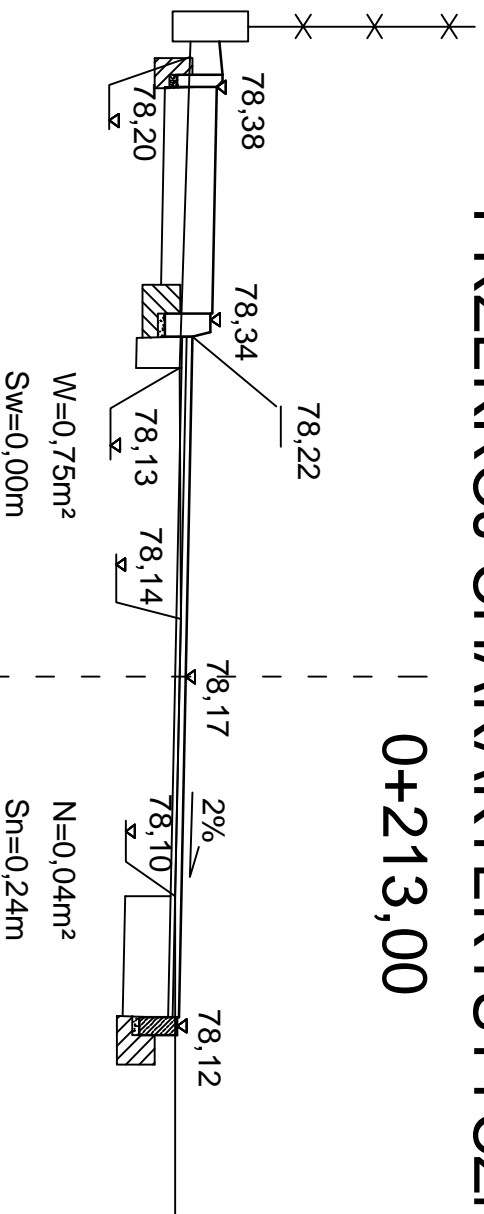

0+267,00

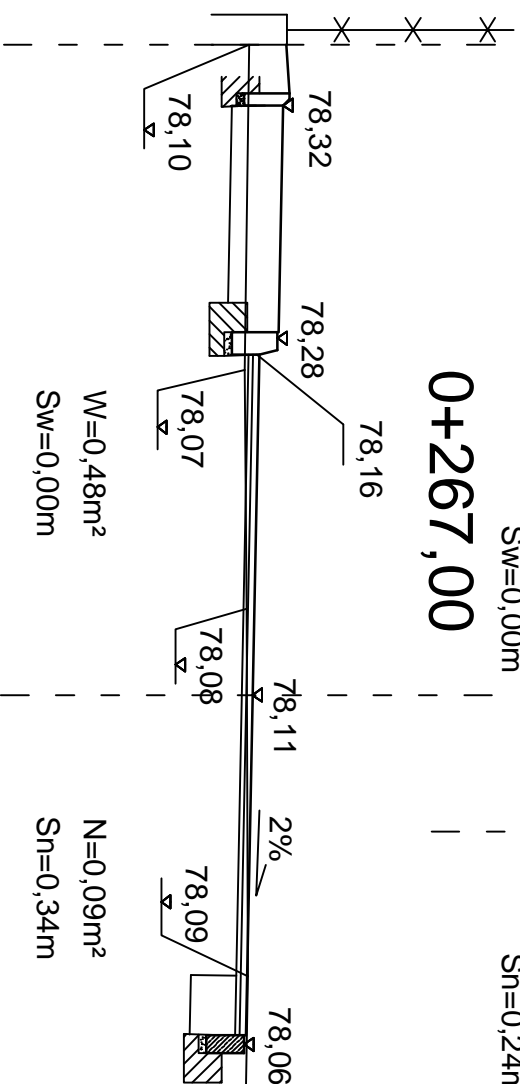

DROG - POL II S.C.  
09-100 Płońsk  
ul. Podmiejska 7  
tel./fax: (0-23) 662-23-60  
NIP 567-177-94-44

NAZWA INWESTYCJI

PRZEBUDOWA UL. JAGODOWEJ W ZAKRESIE WYKONANIA  
CHODNIKA W SADOWEJ

INWESTOR

GMINA ŁOMANKI

BRANŻA

DROGOWA

TYTUŁ RYSUNKU

PRZEKRÓJ CHARAKTERYSTYCZNY

SKALA

1:50

DATA

10.12.2009

PROJEKTOWAŁ

Zygmunt Wierzbicki

NR UPRAWNIEN.

WZDP 677/66

PODPIŚC

Rys.

OPRACOWAŁ

inż. Paweł Szymański

NR UPRAWNIEN.

7342/Cb-2092

PODPIŚC

Rys.

WSPÓŁ PRACUJĄCY

inż. inż. Krzysztof Bielawski

NR UPRAWNIEN.

PODPIŚC

5.5