



# PRZEKRÓJ CHARAKTERYSTYCZNY

## 0+680,00

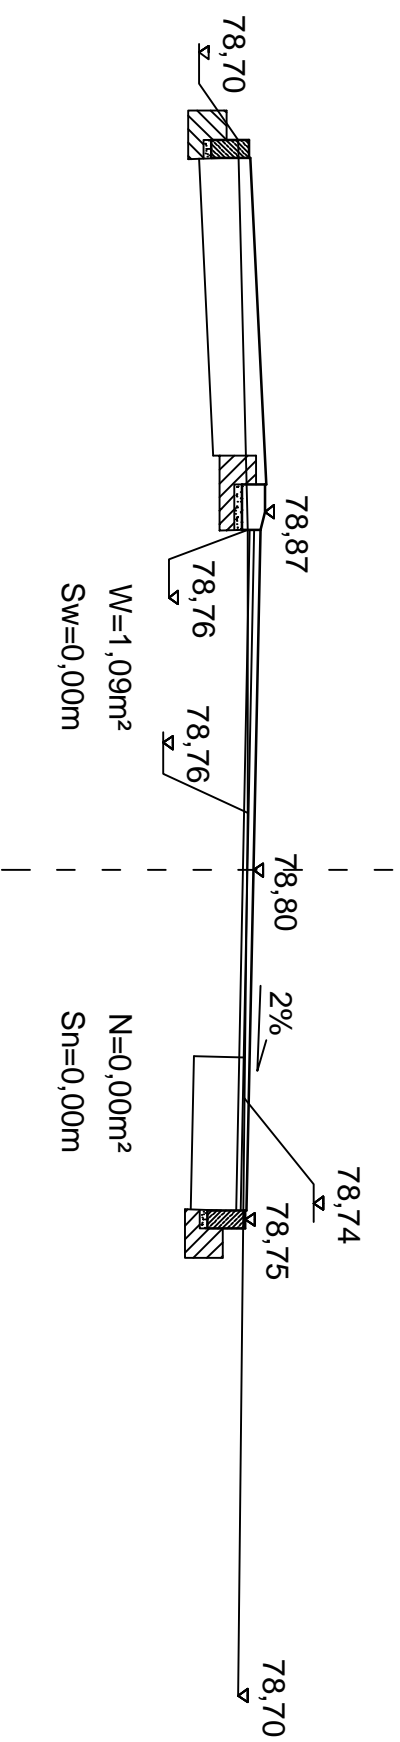

0+725,00

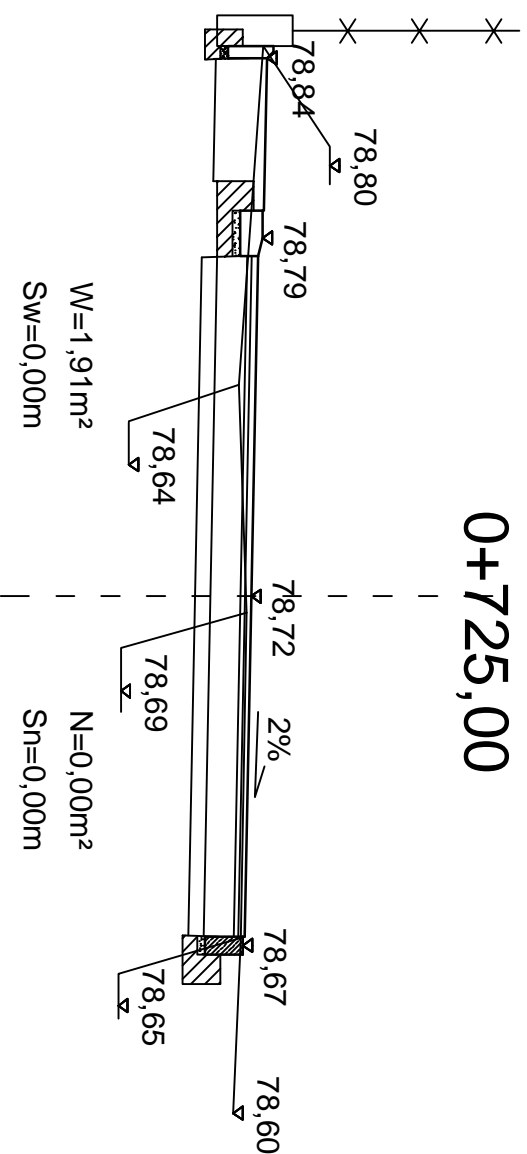

DROG - POL II S.C.  
09-100 Płońsk  
ul. Podmiejska 7  
tel./fax: (0-23) 662-23-60  
NIP 567-177-94-44

NAZWA INWESTYCJI

PRZEBUDOWA UL. JAGODOWEJ W ZAKRESIE WYKONANIA  
CHODNIKA W SADOWEJ

INWESTOR

GMINA ŁOMANKI

BRANŻA

DROGOWA

TYTUŁ RYSUNKU

PRZEKRÓJ CHARAKTERYSTYCZNY

SKALA

1:50

DATA

10.12.2009

PROJEKTOWAŁ

Zygmunt Wierzbicki

PROJIS

PROJIS

INŻ. Paweł Szymański

7342/Cb-2092

WSPÓŁ PRACUJĄCY

mgr inż. Krzysztof Bielawski

PROJIS

PROJIS

5.11