



# PRZEKRÓJ CHARAKTERYSTYCZNY

## 0+775,00

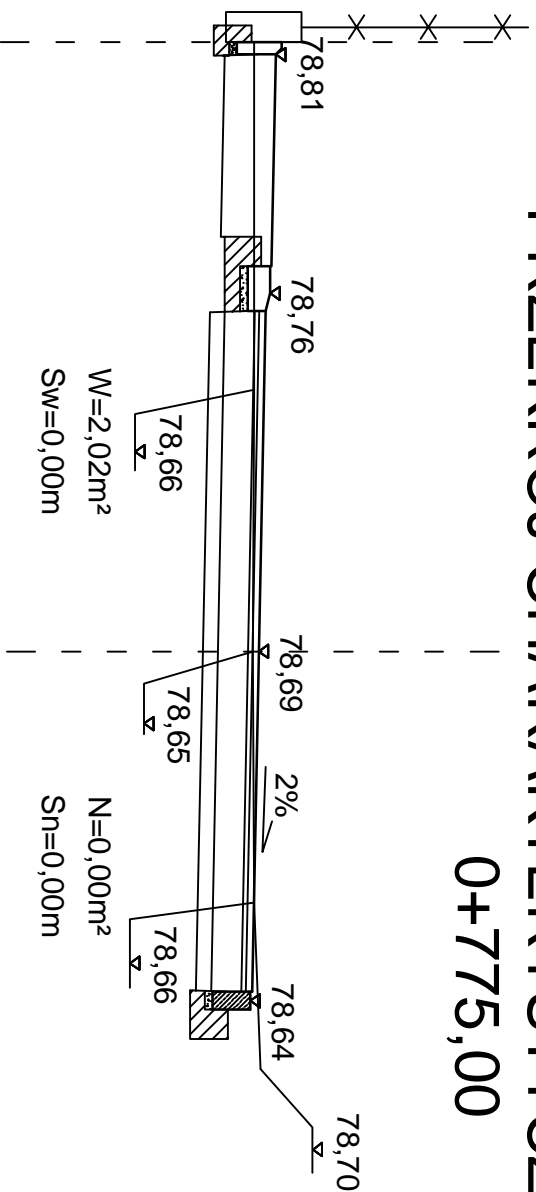

0+811,00

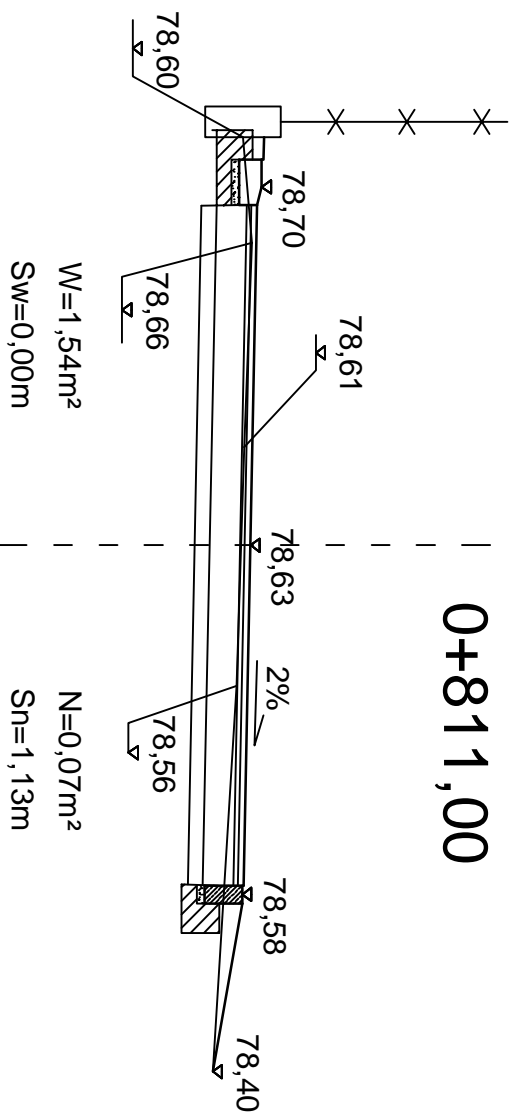

DROG - POL II S.C.  
09-100 Płońsk  
ul. Podmiejska 7  
tel./fax: (0-23) 662-23-60  
NIP 567-177-94-44

NAZWA INWESTYCJI

PRZEBUDOWA UL. JAGODOWEJ W ZAKRESIE WYKONANIA  
CHODNIKA W SADOWEJ

INWESTOR

GMINA ŁOMIANKI

BRANŻA

DROGOWA

TYTUŁ RYSUNKU

PRZEKRÓJ CHARAKTERYSTYCZNY

SKALA

1:50

DATA: 10.12.2009

PROJEKTOWAŁ

Zygmunt Wierzbicki

NR UPRAWNIEN.

WZDP 67/66

PODPIŚĆ

WYKONAŁ

inż. Paweł Szymański

NR UPRAWNIEN.

7342/Cb-2092

PODPIŚĆ

WSPÓŁ PRACÓW

inż. inż. Krzysztof Bielawski

NR UPRAWNIEN.

PODPIŚĆ

5.12