



SZCZEGÓŁY


"A"

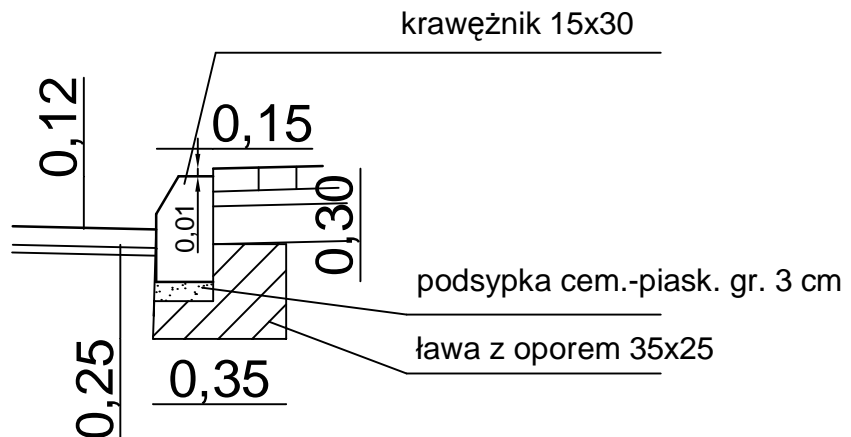

"B"

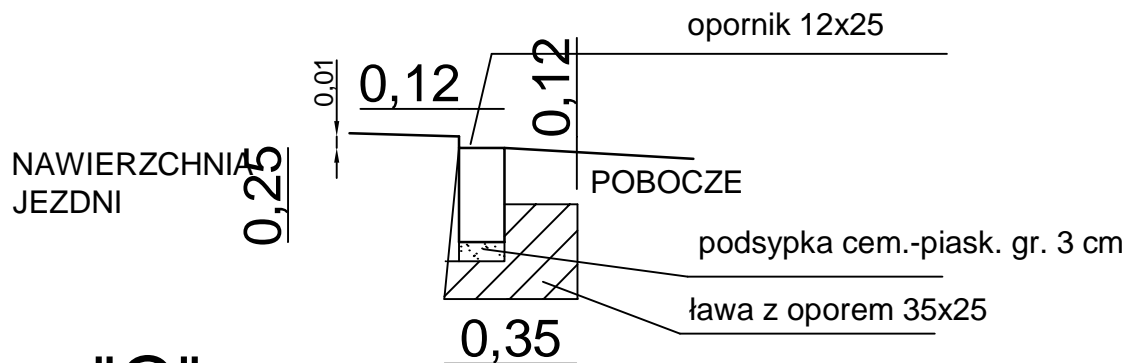

"C"

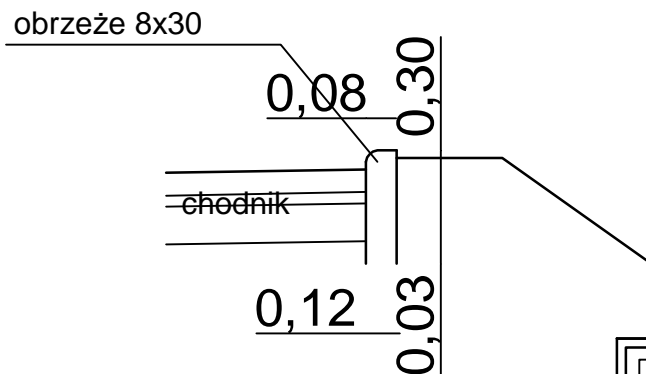

DROG - POL II s.c.
09-100 Płońsk
ul. Podmiejska 7
tel./fax: (0-23) 662-23-60
NIP 567-177-94-44

NAZWA INWESTYCJI
PRZEBUDOWA UL. OGRODOWEJ W ZAKRESIE WYKONANIA
NAWIERZCHNI JEZDNI I CHODNIKA WRAZ Z ODWODNIENIEM

INWESTOR:
GMINA ŁOMIANKI

BRANZA:
DROGOWA

TYTUŁ RYSUNKU:
SZCZEGÓŁY

SKALA:
1:20
DATA:
30.07.2009

PROJEKTOWAŁ:
Zygmunt Wierzbicki

NR UPRAWNIENIA:
WZDP 677/66

PODPIS:

OPRACOWAŁ:
inż. Paweł Szymański

NR UPRAWNIENIA:
7342/Cie-20/92

PODPIS:

WSPÓŁPRACOWAŁ:
mgr inż. Krzysztof Białawski

NR UPRAWNIENIA:

PODPIS:

Rys.
6.1