
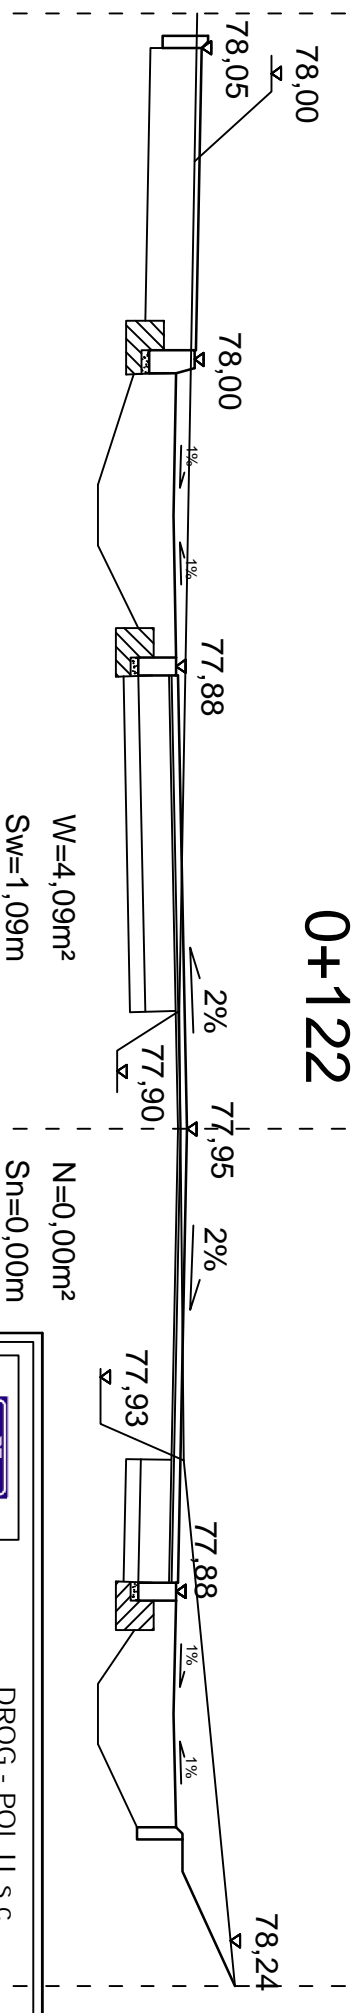


# PRZEMOCZ CHARAKTERYSTYCZNY

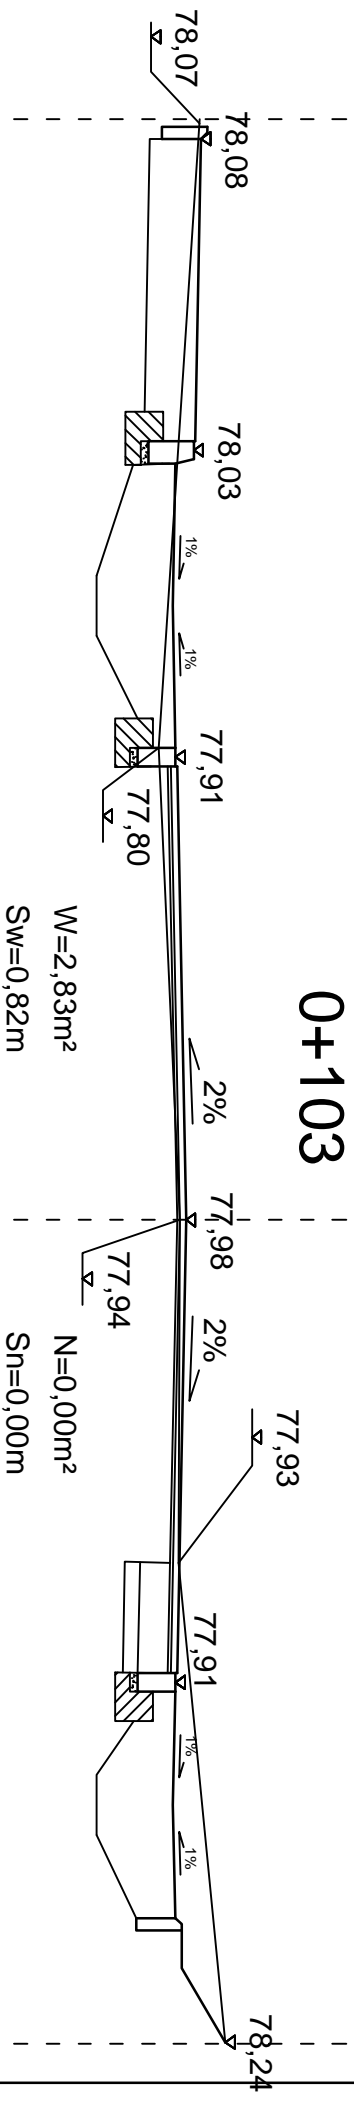

DROG - POL II S.C.  
09-100 Płóńsk  
ul. Podmiejska 7  
tel./fax: (0-23) 662-23-60  
NIP 567-177-94-44

NAZWA INWESTYCJI: PRZEBUDOWA UL. OGRODOWEJ W ZAKRESIE WYKONANIA  
NAWIERZCHNI JEZDNI I CHODNIKA WRAZ Z ODWODNIENIEM

INWESTOR: GMINA ŁOMANKI

BRANŻA: DROGOWA

TYTUŁ RYSUNKU: PRZEMOCZ CHARAKTERYSTYCZNY

SKALA: 1:50  
DATA: 30.07.2009

PROJEKTOWAŁ	NR DOKUMENTU	PROJEKTOWAŁ
Zygmunt Wierzbicki	WZDP 67/06	PROJEKTOWAŁ
OPRACOWAŁ	NR DOKUMENTU	OPRACOWAŁ
inż. Paweł Szymański	7342/Cb-2092	OPRACOWAŁ
WSPÓŁ PRACOWAŁ	NR DOKUMENTU	WSPÓŁ PRACOWAŁ
inż. inż. Krzysztof Bielawski		WSPÓŁ PRACOWAŁ

5.2