PRZEKRÓJ NORMALNY
SKALA 1:50

km 0+007 do 0+835

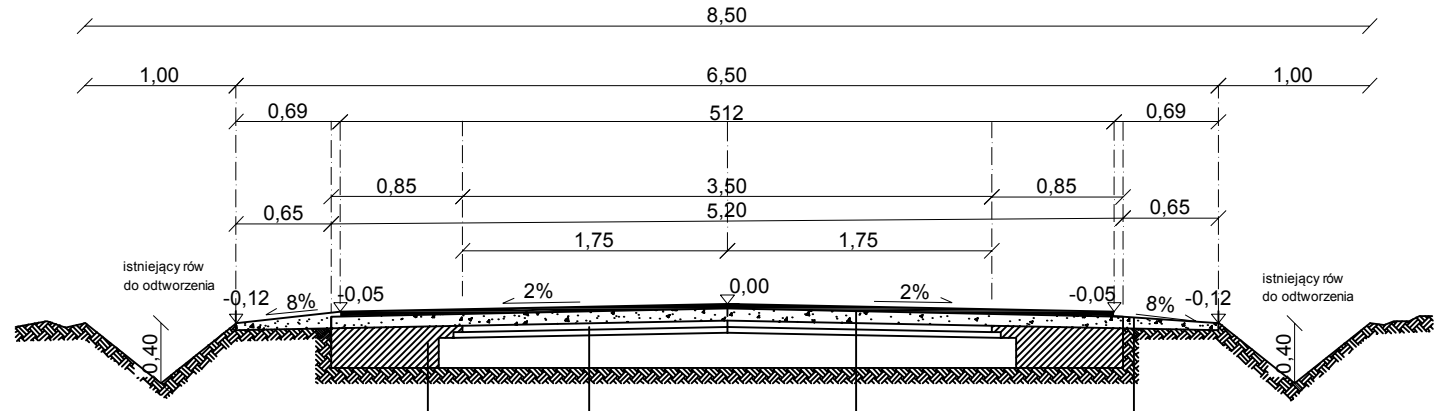

wyrównanie poboczy z kruszywa łamanego
0-31,50 mm śr. gr. 8 cm

poszerzenie obustronne istniejacej jezdni z kruszywa łamanego
stabilizowanego mechanicznie na szer. 0,85 m i gr. 25 cm

powierzchniowe utrwalenie
- emulsja asfaltowa i grys kamienny o wym. 2-5 mm w ilości 8 dm3/m2

istniejąca warstwa ścieralna z betonu asfaltowego gr. 3-4 cm

wzmocnienie istniejącej nwierzchni kruszywem łamanym
0-31,5mm stabilizowanym mechanicznie gr. 8 cm

istniejąca warstwa wiążąca z betonu asfaltowego gr. 3-4 cm

istniejąca warstwa z żużla wielkopiecowego gr. 15-20 cm

istniejąca warstwa piasku gr. 20 cm

grunt rodzimy

DROG - POL II s.c.
09-100 Płońsk
ul. Podmiejska 7
tel./fax: (0-23) 662-23-60
NIP 567-177-94-44

NAZWA INWESTYCJI:
DOKUMENTACJA KOSZTORYSOWO - OPISOWA REMONTU ULICY ARMII POZNAŃ NA ODC. OD UL. BRZEGOWEJ DO WAŁU W ŁOMIANKACH

INWESTOR: GMINA ŁOMIANKI	BRANŻA: DROGOWA
TYTUŁ RYSUNKU: PRZEKRÓJ NORMALNY POWIERZCHNIOWE UTRWALENIE	SKALA: 1:50
	DATA: 14.06.2011

PROJEKTOWAŁ:	NR UPRAWNIEŃ:	PODPIS:
Zygmunt Wierzbicki	WZDP 677/66	
OPRACOWAŁ:	NR UPRAWNIEŃ:	PODPIS:
inż. Paweł Szymański	7342/Cie-20/92	

Rys. 2.1