


PRZĘKRÓJ NORMALNY

0+105,00 - 0+127,70

skala 1:50

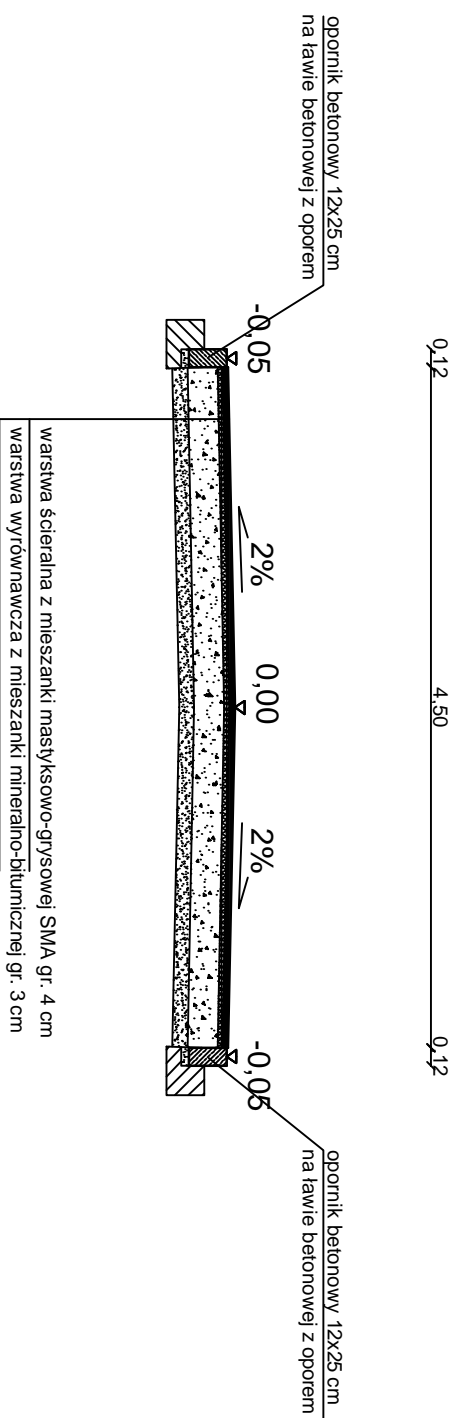

DROG - POL II S.C.
 09-100 Płońsk
 ul. Podmiejska 7
 tel./fax: (0-23) 662-23-60
 NIP 567-177-94-44

NAZWA INWESTYCJI

PRZEBUDOWA UL. JAGODOWEJ W ZAKRESIE WYKONANIA
 CHODNIKA W SADOWEJ

INWESTOR

GMINA ŁOMANKI

BRANŻA

DROGOWA

TYTUŁ RYSUNKU

PRZĘKRÓJ NORMALNY

SKALA

1:50

DATA

10.12.2009

PROJEKTOWAŁ

Zygmunt Wierzbicki

NR DOKUMENTU

WZDP 677/66

PODPIŚC

OPRACOWAŁ

inż. Paweł Szymański

NR DOKUMENTU

7342/Cb-2092

PODPIŚC

WSPÓŁ PROJEKTOWAŁ

inż. inż. Krzysztof Bielawski

NR DOKUMENTU

PODPIŚC

2.4