



PRZEKRÓJ CHARAKTERYSTYCZNY

0+164,00

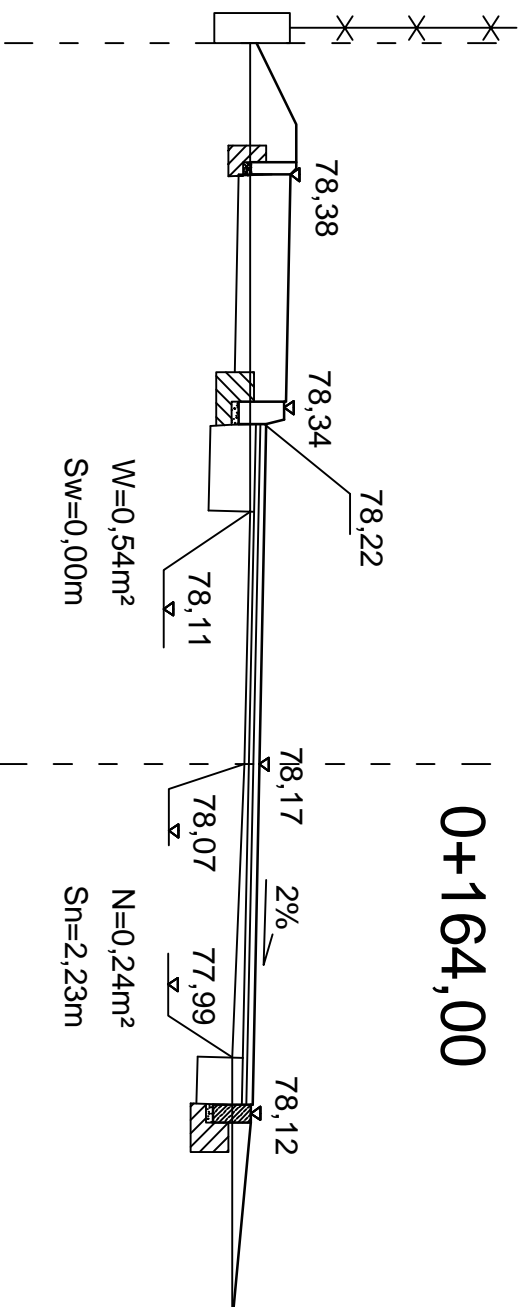

0+193,00

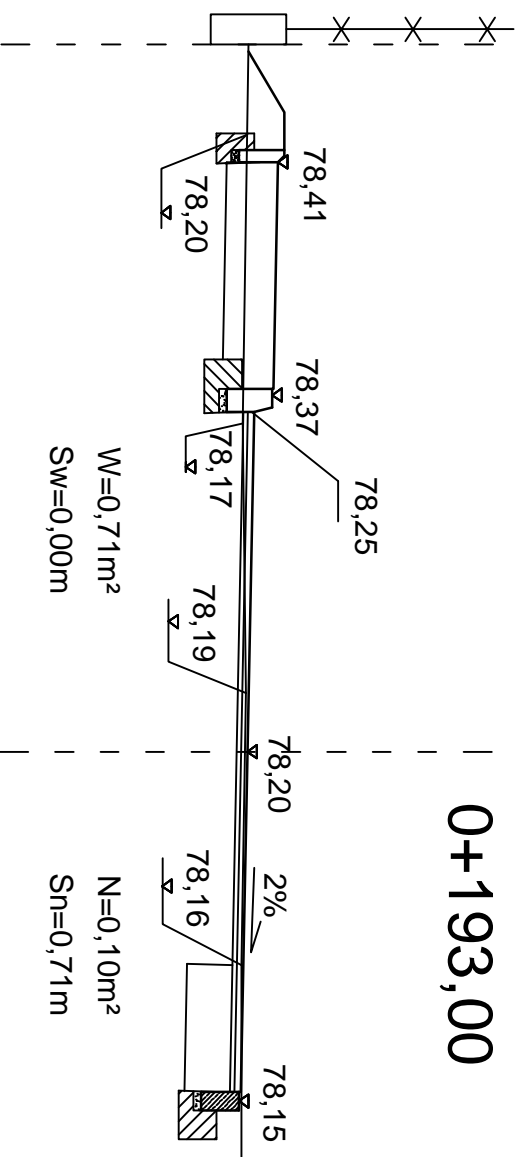

DROG - POL II S.C.
09-100 Płońsk
ul. Podmiejska 7
tel./fax: (0-23) 662-23-60
NIP 567-177-94-44

NAZWA INWESTYCJI
PRZEBUDOWA UL. JAGODOWEJ W ZAKRESIE WYKONANIA
CHODNIKA W SADOWEJ

INWESTOR
GMINA ŁOMIANKI

BRANŻA
DROGOWA

TYTUŁ RYSUNKU
PRZEKRÓJ CHARAKTERYSTYCZNY

SKALA
1:50
DATA
10.12.2009

PROJEKTOWAŁ Zygmunt Wierzbicki	NR UPRAWNIEN. WZDP 677/66	PODPIŚĆ
OPRACOWAŁ inż. Paweł Szymański	NR UPRAWNIEN. 7342/Cb-2092	PODPIŚĆ
WSPÓŁ PRACOWAŁ inż. inż. Krzysztof Bielawski	NR UPRAWNIEN.	PODPIŚĆ

5.4