



PRZEKRÓJ CHARAKTERYSTYCZNY

0+380,00

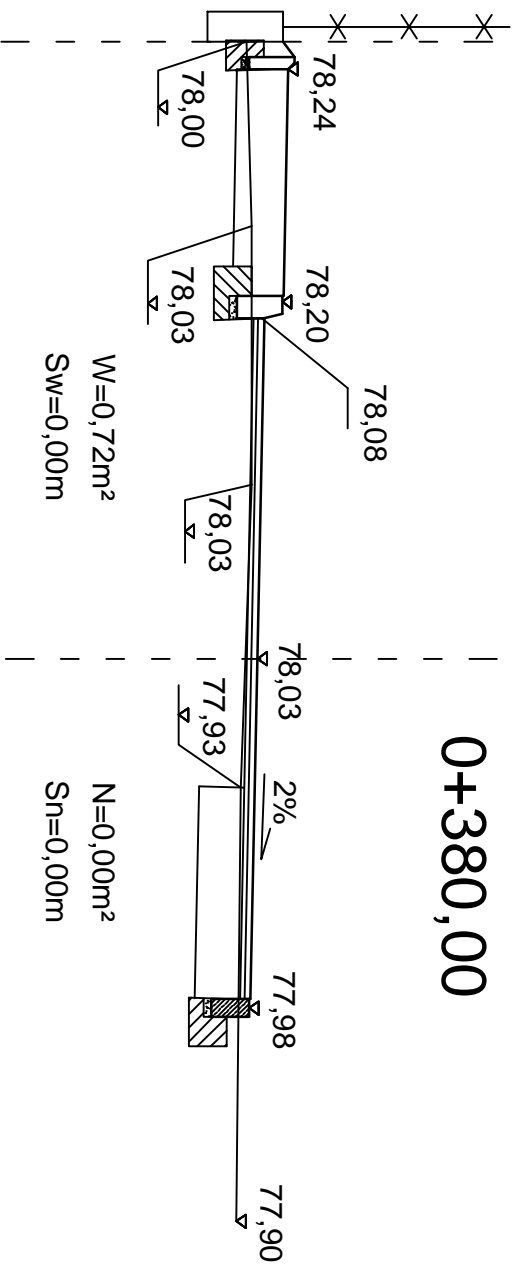

0+417,00

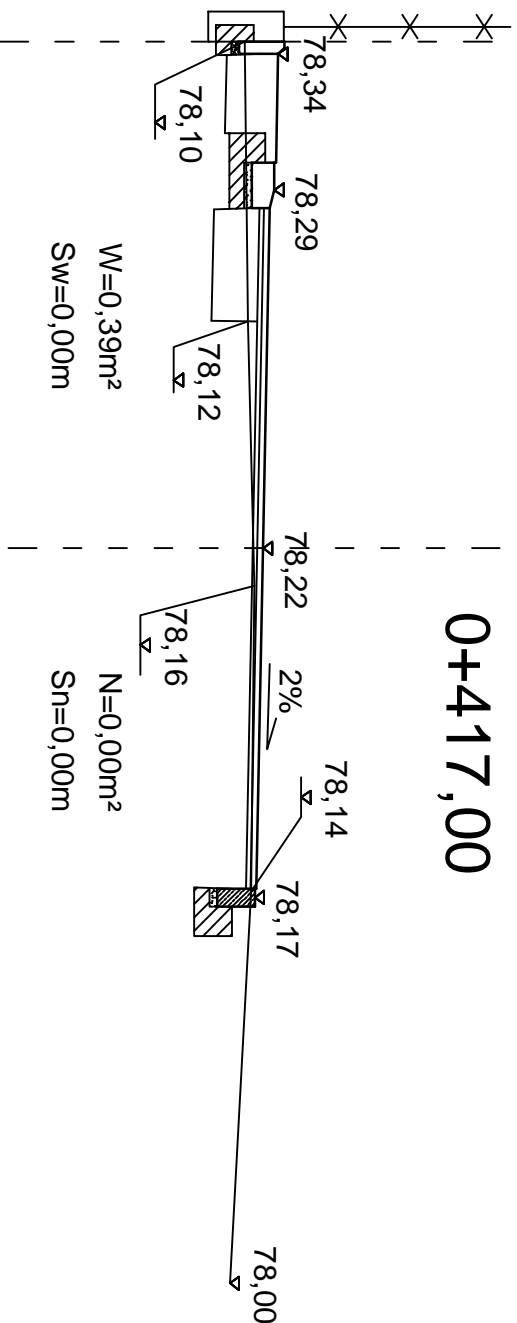

DROG - POL II S.C.
09-100 Płońsk
ul. Podmiejska 7
tel./fax: (0-23) 662-23-60
NIP 567-177-94-44

NAZWA INWESTYCJI

PRZEBUDOWA UL. JAGODOWEJ W ZAKRESIE WYKONANIA
CHODNIKA W SADOWEJ

INWESTOR

GMINA ŁOMANKI

BRANŻA

DROGOWA

TYTUŁ RYSUNKU

PRZEKRÓJ CHARAKTERYSTYCZNY

SKALA

1:50

DATA

10.12.2009

PROJEKTOWAŁ

Zygmunt Wierzbicki

NR DOKUMENTU

WZDP 677/66

PROJEKT

PROJEKT

PROJEKT

PROJEKT

WYKONAŁ

inż. Paweł Szymański

NR DOKUMENTU

7342/Cb-2092

PROJEKT

PROJEKT

PROJEKT

PROJEKT

5.7