


PRZEKRÓJ NORMALNY

0+122,70 - 0+130,00
0+193,00 - 0+207,00
0+330,00 - 0+370,00
0+385,00 - 0+410,00
0+455,00 - 0+465,00
0+580,00 - 0+610,00
0+615,00 - 0+630,00

skala 1:50

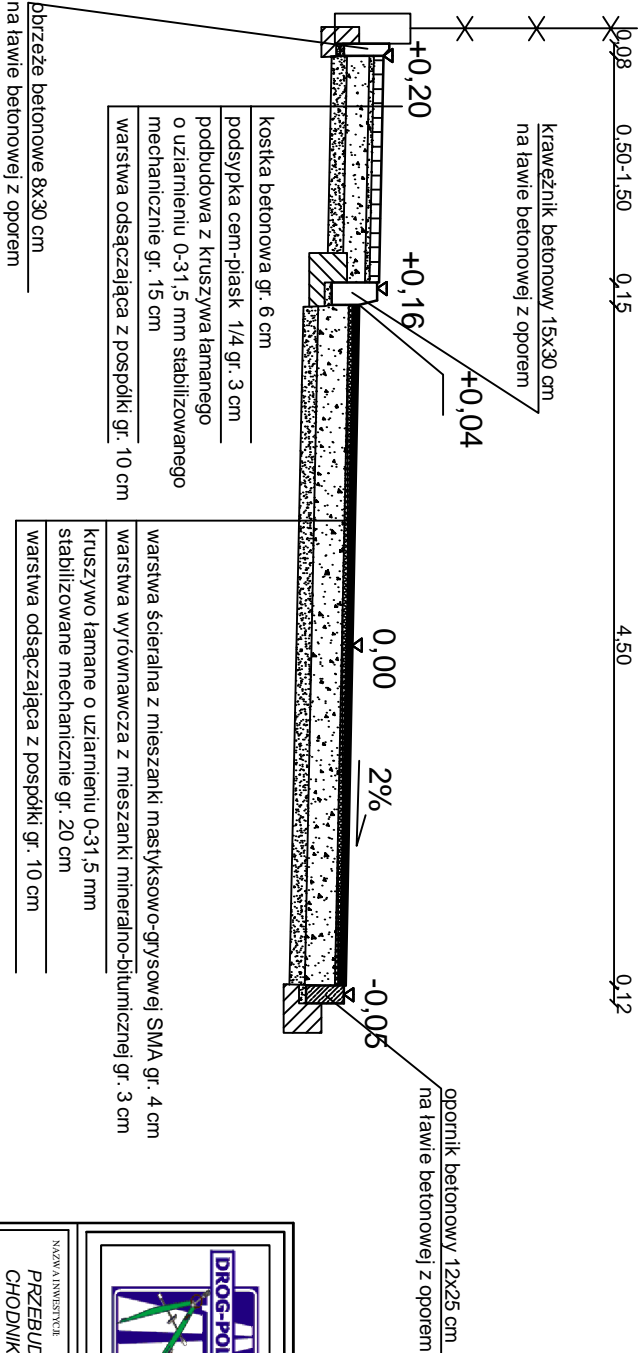

DROG - POL II S.C.
09-100 Płońsk
ul. Podmiejska 7
tel./fax: (0-23) 662-23-60
NIP 567-177-94-44

NAZWA INWESTYCJI

PRZEBUDOWA UL. JAGODOWEJ W ZAKRESIE WYKONANIA
CHODNIKA W SADOWEJ

INWESTOR

GMINA ŁOMANKI

BRANŻA

DROGOWA

TYTUŁ RYSUNKU

PRZEKRÓJ NORMALNY

SKALA

1:50

DATA

10.12.2009

PROJEKTOWAŁ

Zygmunt Wierzbicki

PODPIŚC

PODPIŚC

Rys.

OPRACOWAŁ

inż. Paweł Szymański

PODPIŚC

PODPIŚC

2.5

WSPÓŁ PRACUJĄCY

inż. inż. Krzysztof Bielawski

PODPIŚC

PODPIŚC