PRZEKRÓJ NORMALNY
0+410,00 - 0+430,00
0+525,00 - 0+540,00
skala 1:50

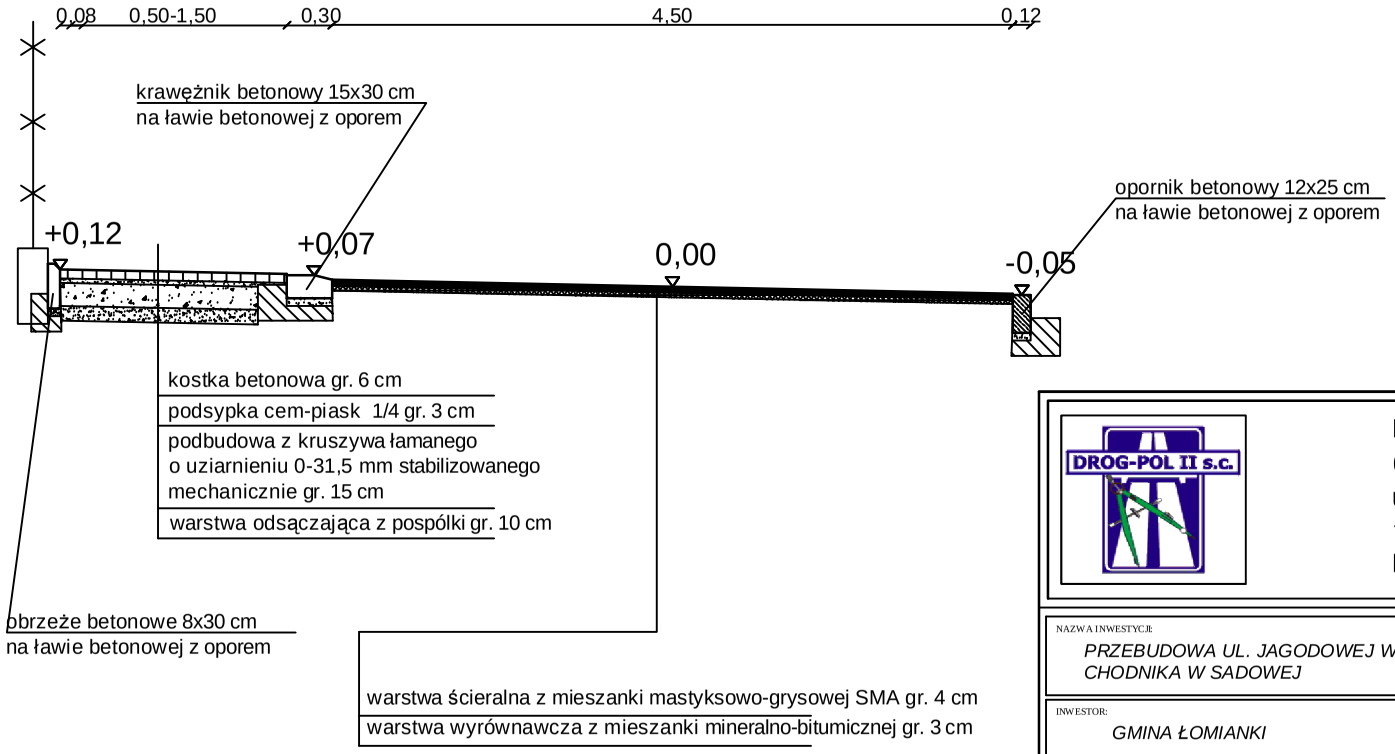

DROG - POL II s.c.
09-100 Płońsk
ul. Podmiejska 7
tel./fax: (0-23) 662-23-60
NIP 567-177-94-44

NAZWA INWESTYCJI:
PRZEBUDOWA UL. JAGODOWEJ W ZAKRESIE WYKONANIA CHODNIKA W SADOWEJ

INWESTOR: *GMINA ŁOMIANKI*	BRANŻA: *DROGOWA*
TYTUŁ RYSUNKU: *PRZEKRÓJ NORMALNY*	SKALA: *1:50*
	DATA: *10.12.2009*

PROJEKTOWAŁ: *Zygmunt Wierzbicki*	NR UPRAWNIEŃ: *WZDP 677/66*	PODPIS:	Rys. *2.8*
OPRACOWAŁ: *inż. Paweł Szymański*	NR UPRAWNIEŃ: *7342/Cie-20/92*	PODPIS:	
WSPÓŁPRACA: *mgr inż. Krzysztof Bielawski*	NR UPRAWNIEŃ:	PODPIS:	