


# PRZEMIANOWY NORMALNY

## 0+079,00 - 0+105,00

### skala 1:50

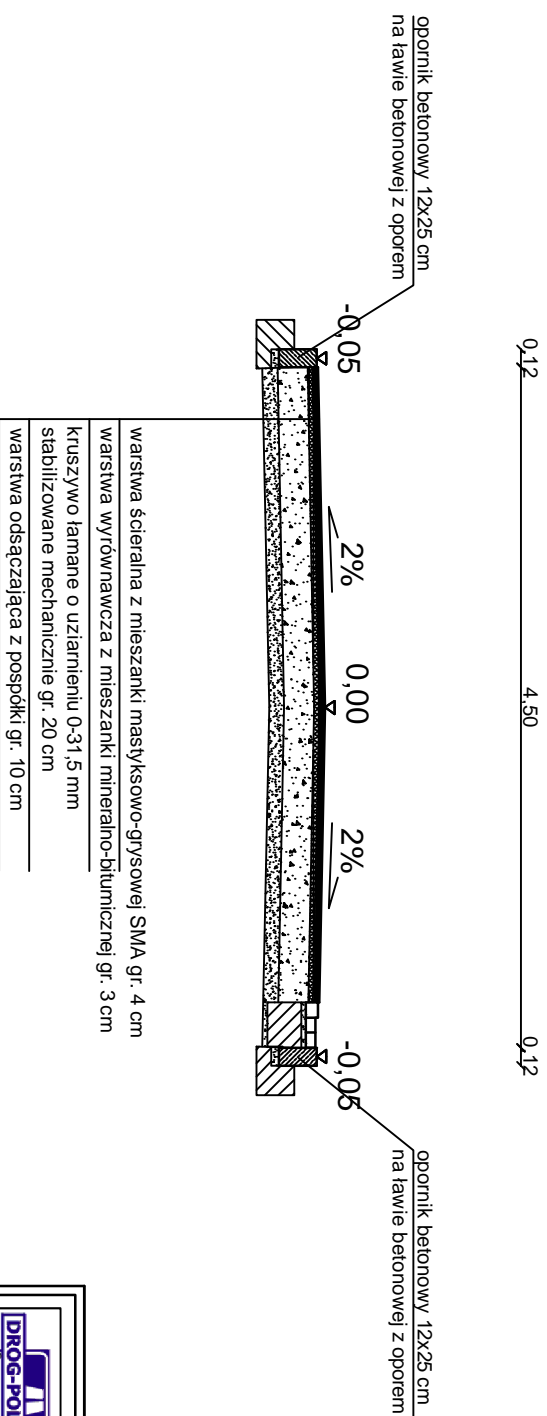

DROG - POL II S.C.  
09-100 Płońsk  
ul. Podmiejska 7  
tel./fax: (0-23) 662-23-60  
NIP 567-177-94-44

NAZWA INWESTYCJI

PRZEBUDOWA UL. JAGODOWEJ W ZAKRESIE WYKONANIA  
CHODNIKA W SADOWEJ

INWESTOR

GMINA ŁOMANKI

BRANŻA

DROGOWA

TYTUŁ RYSUNKU

PRZEMIANOWY NORMALNY

SKALA

1:50

DATA

10.12.2009

PROJEKTOWAŁ

Zygmunt Wierzbicki

NR UPRAWNIEN.

WZDP 67/66

PODPIŚĆ

OPRACOWAŁ

inż. Paweł Szymański

NR UPRAWNIEN.

7342/Cb-2092

PODPIŚĆ

WSPÓŁ PRACUJĄCY

inż. inż. Krzysztof Bielawski

NR UPRAWNIEN.

PODPIŚĆ

2.3