


Zet. 14.1230.2.017.13  
2 dn. 29.01.2013  
URZĄD MIEJSKI w ŁOMIANKACH  
Referat Inwestycji  
i Gospodarki Komunalnej  
05-002 Łomianki, ul. Warszawska 71  
woj. mazowieckie

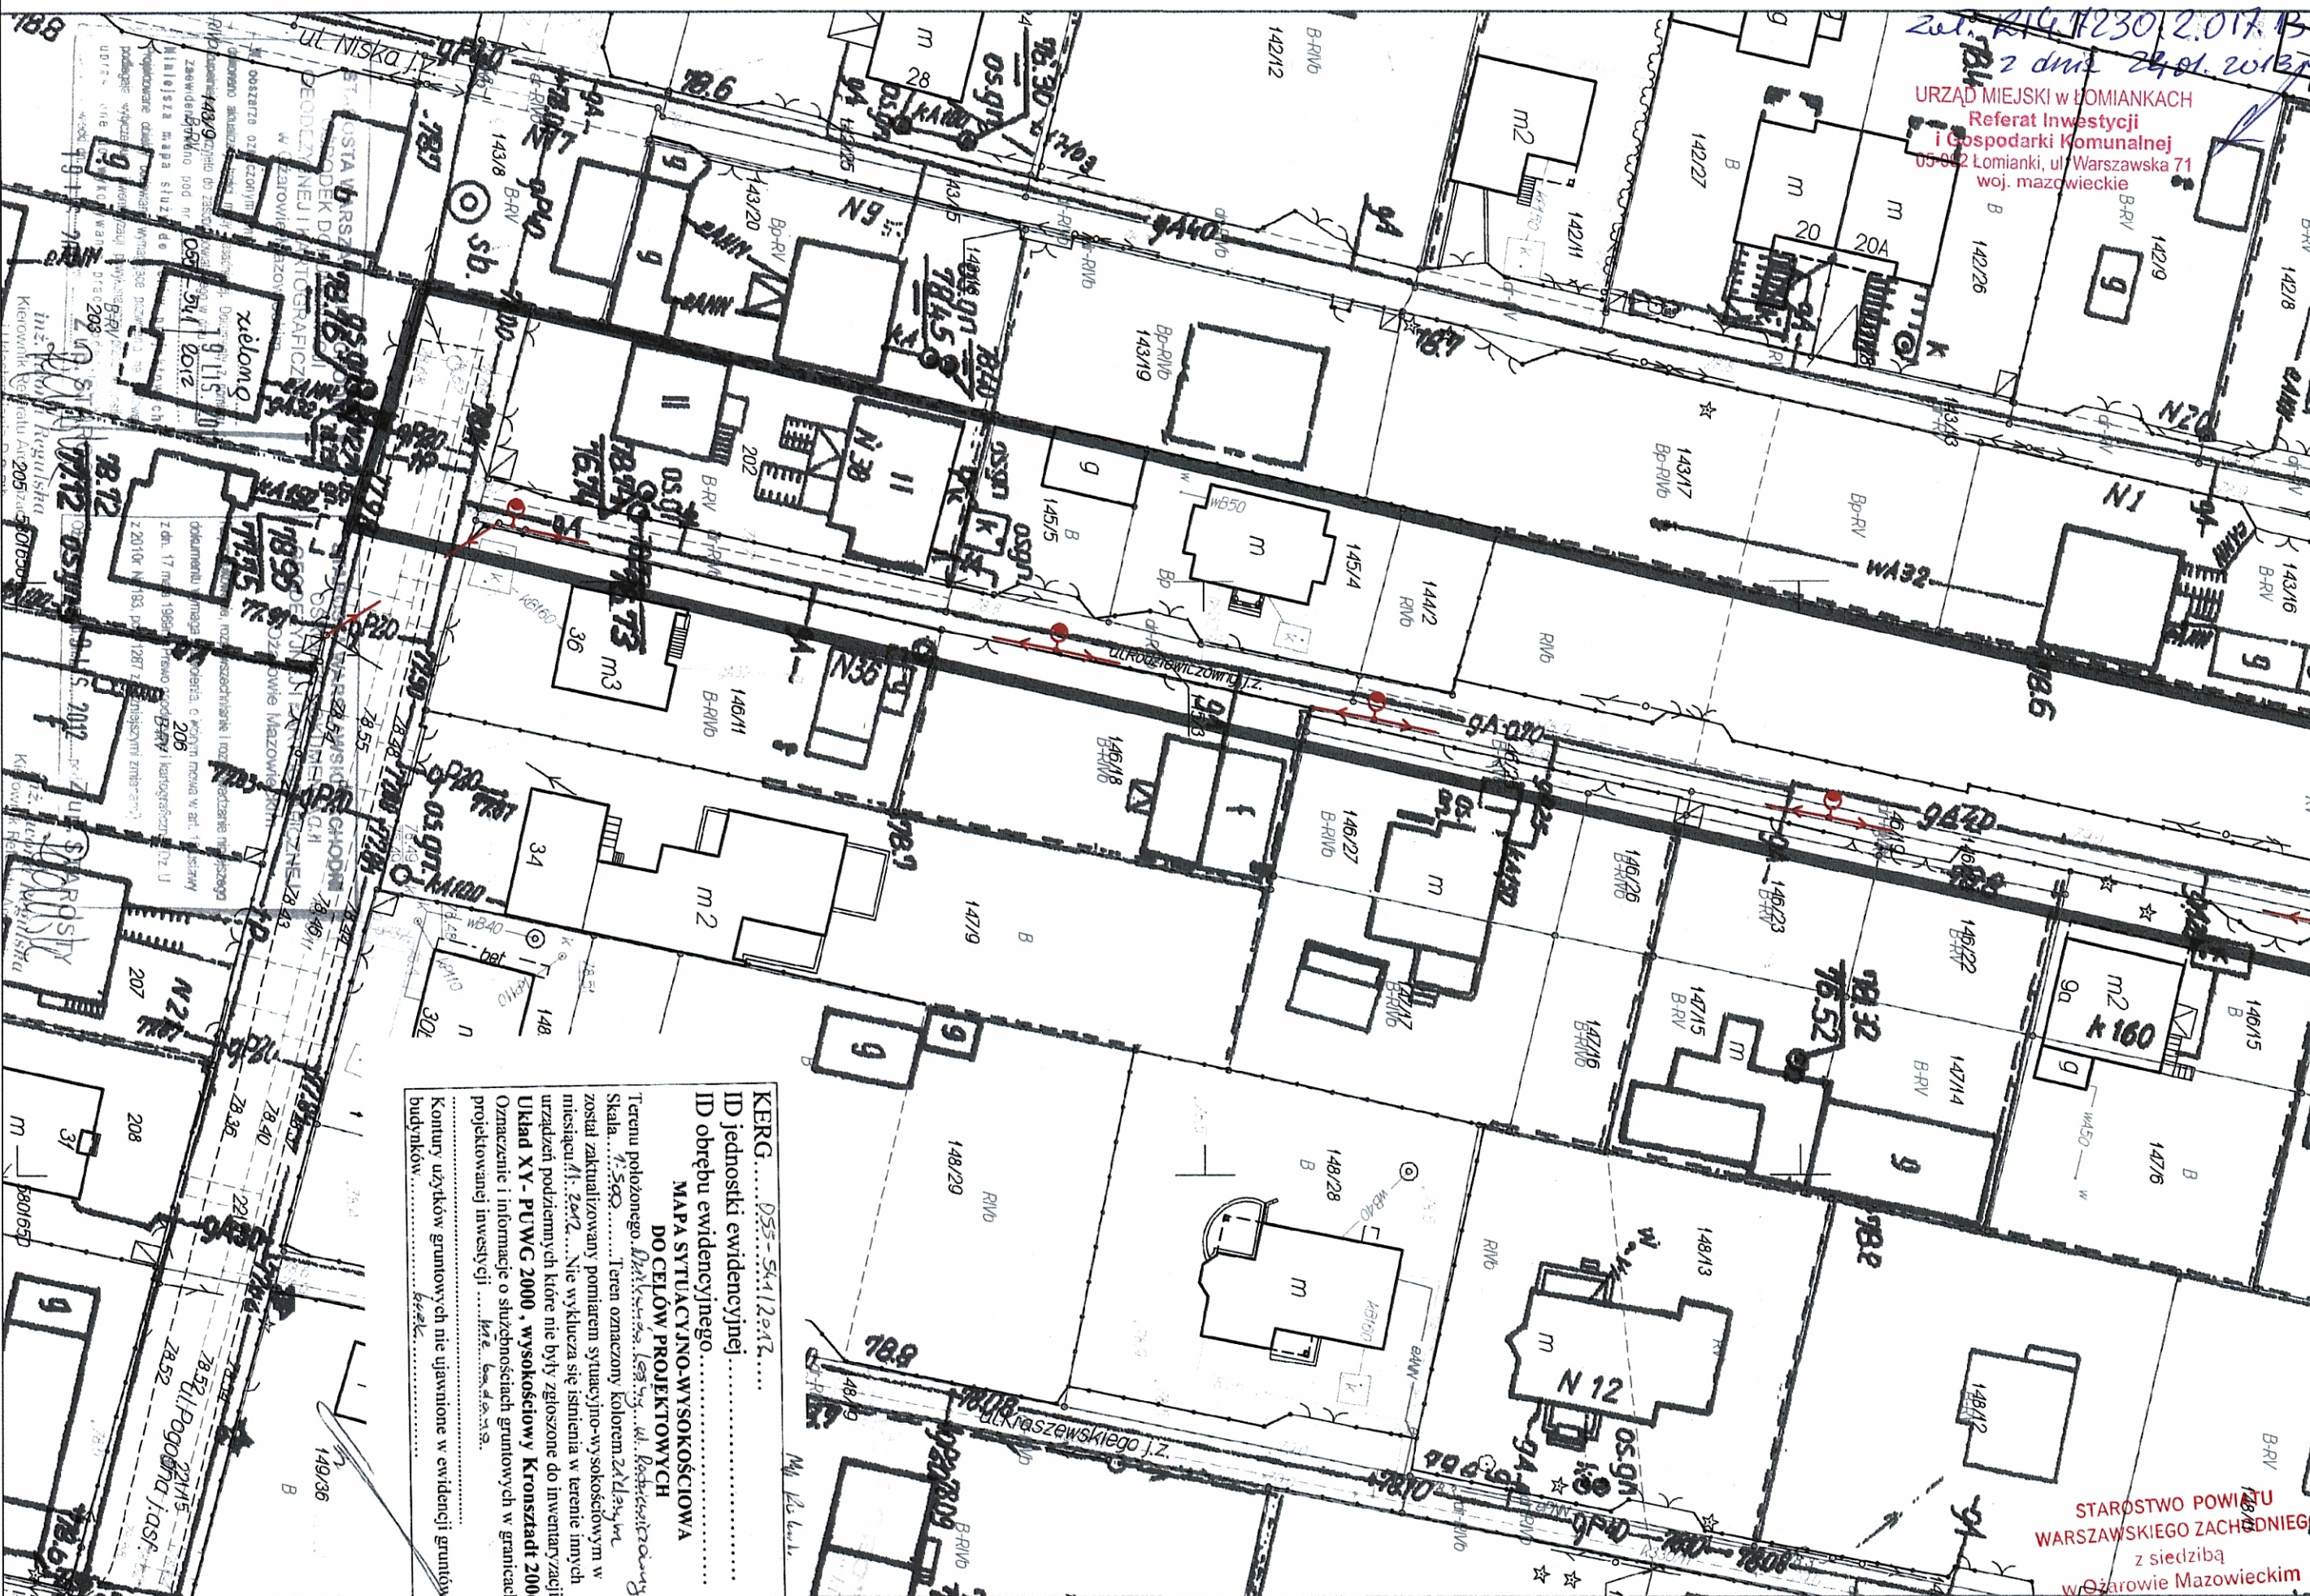

KERG.....DSS-54/12012.....  
ID jednostki ewidencyjnej.....  
ID obrębu ewidencyjnego.....  
MAPA SYTUACYJNO-WYSOKOŚCIOWA  
DO CELÓW PROJEKTOWYCH  
Terenu położonego. Działka nr 148/28, 148/29, 149/36. Skala. 1:500. Teren oznaczony kolorem czerwonym. Został zakwalifikowany pomiarem sytuacyjno-wysokościowym w miejscach 41, 2012. Nie wyklucza się istnienia w terenie innych urządzeń podziemnych które nie były zgłoszone do inwentaryzacji. Układ XY - PUWG 2000, wysokościowy Kronstadt 2006 Oznaczenie i informacje o służebnościach gruntowych w granicach projektowanej inwestycji. Inne. 60.00.00.00. Kontury użytków gruntowych nie ujawnione w ewidencji gruntów i budynków. 60.00.00.00.

STAROSTWO POWIATU  
WARSZAWSKIEGO ZACHODNIEGO  
z siedzibą  
w Ożarowie Mazowieckim