


2019. 7230. 2.017.13  
2 dnia 24.01.2013

URZĄD MIEJSKI W ŁOMIANKACH  
Referat Inwestycji  
i Gospodarki Komunalnej  
05-092 Łomianki, ul. Warszawska 71  
woj. mazowieckie

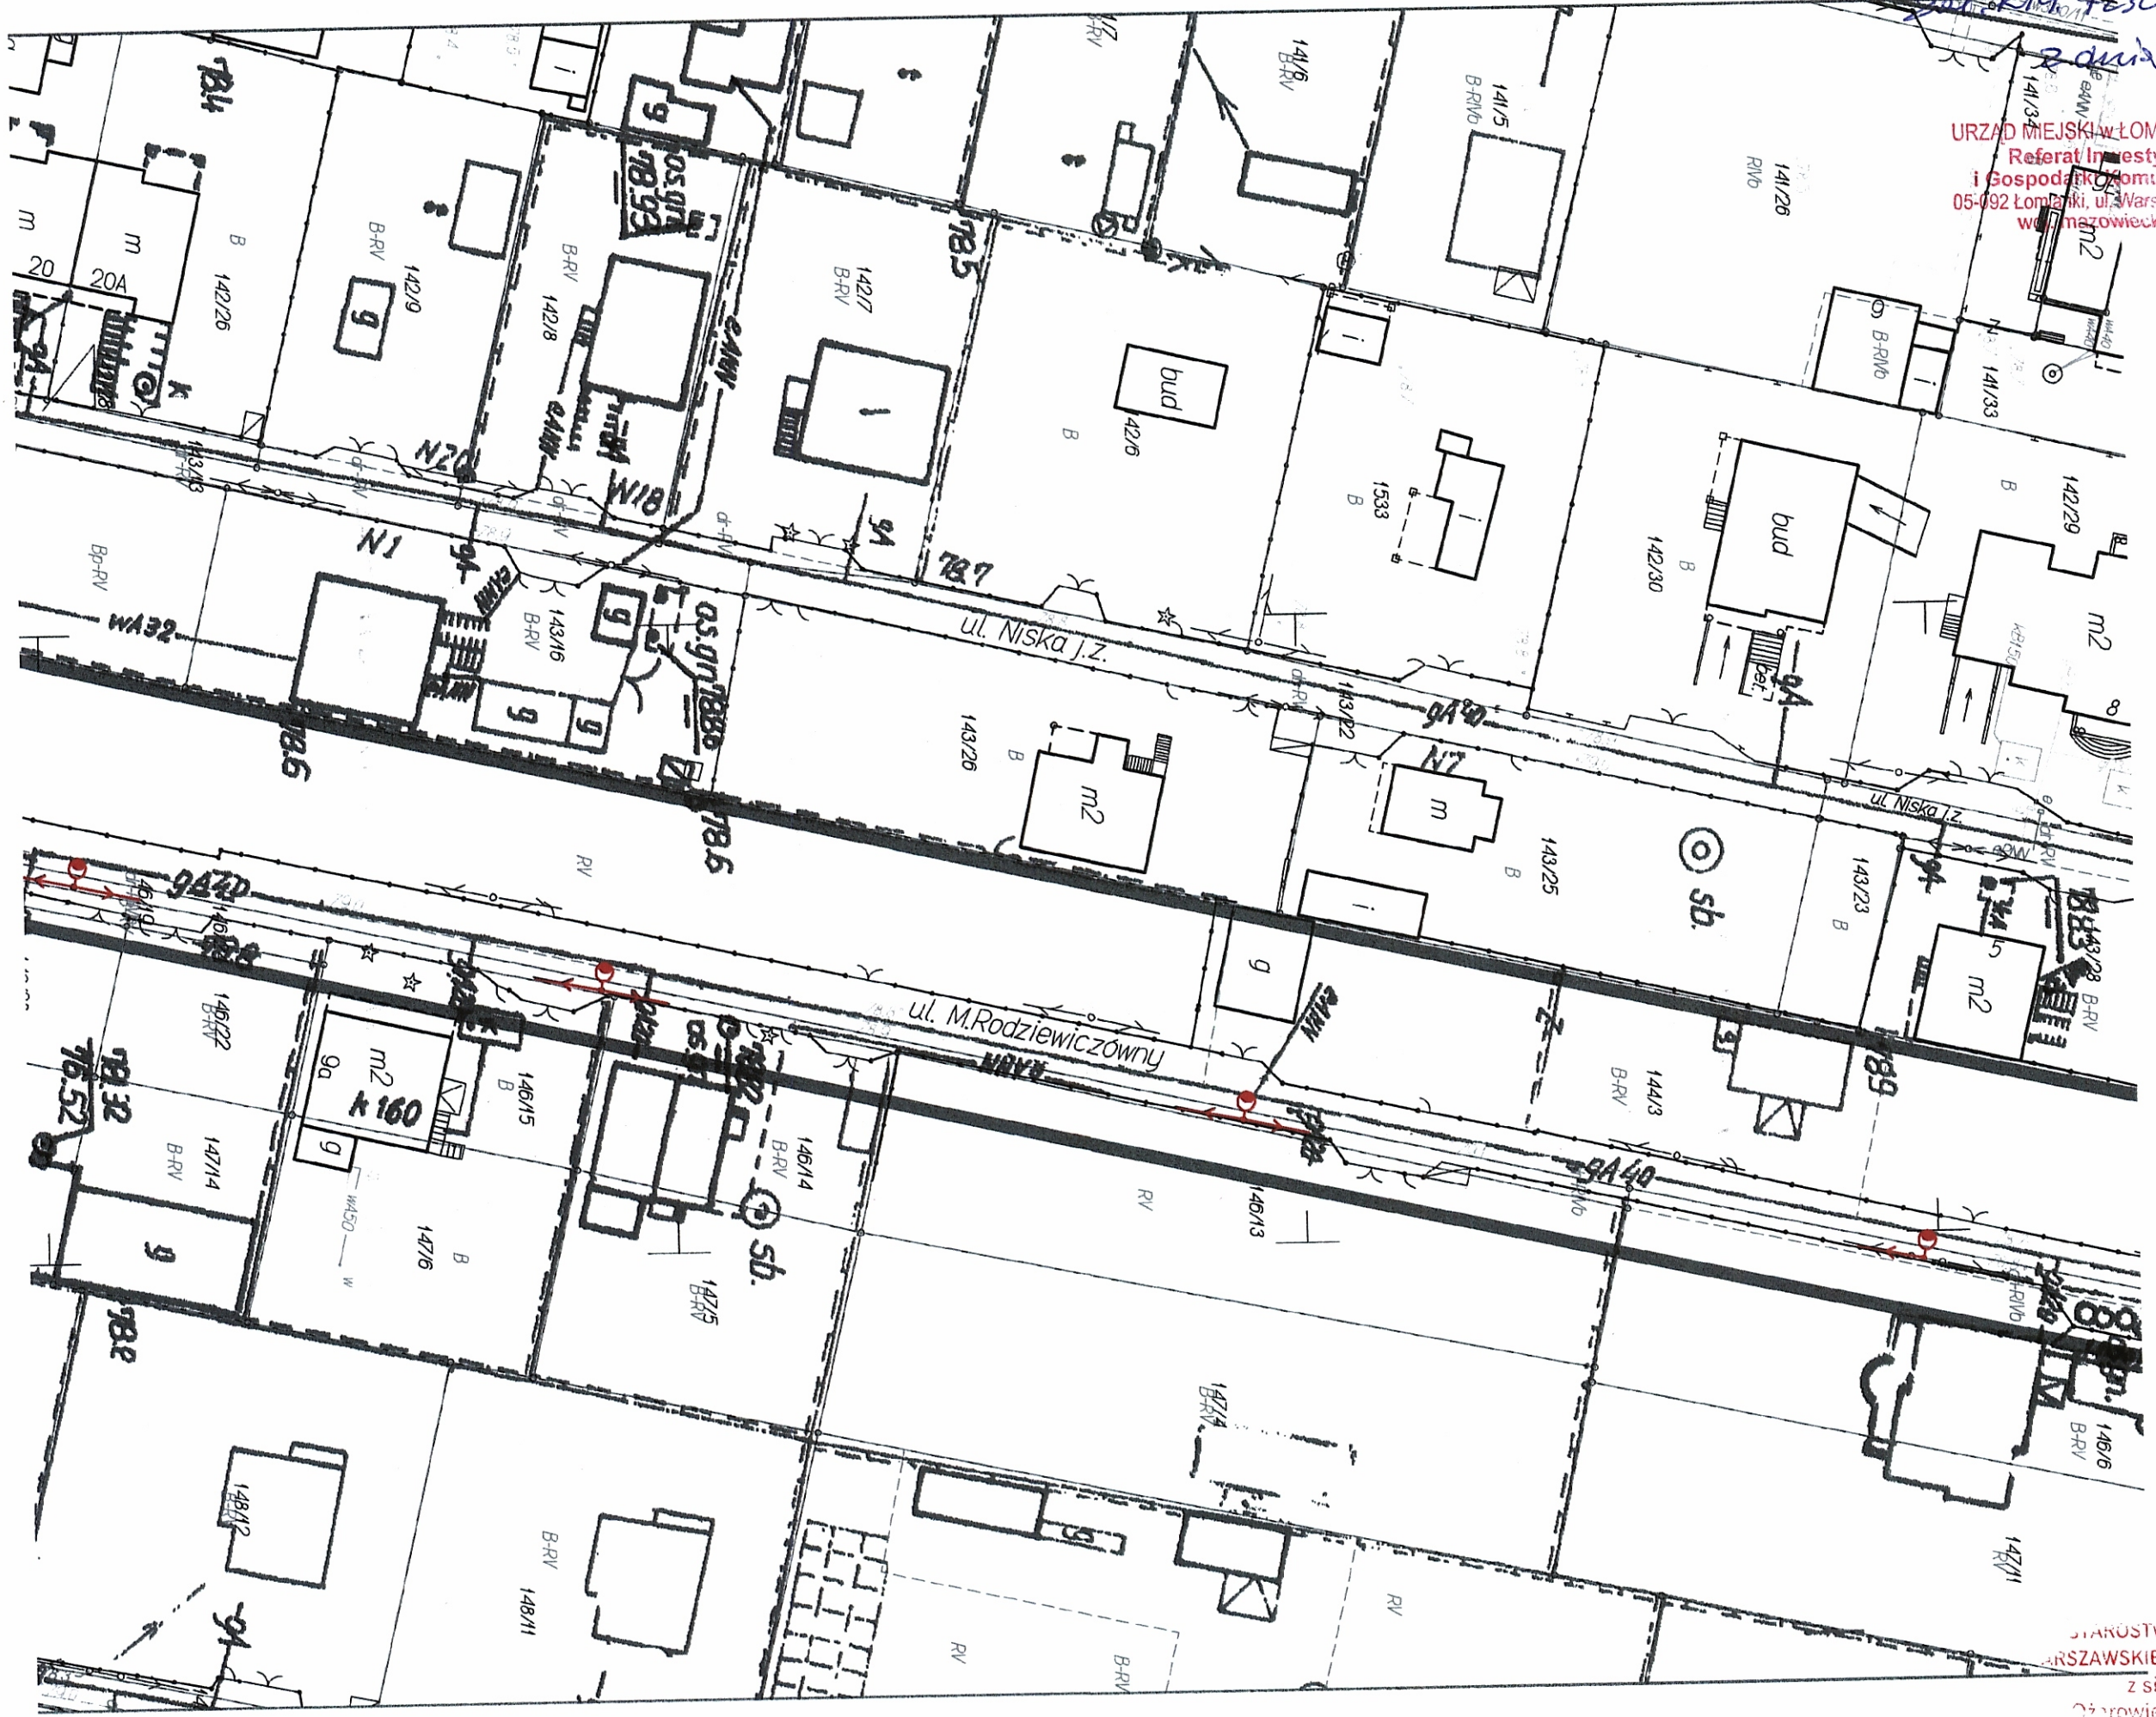

STAROSTWO POWIATU  
WARSZAWSKIEGO ZACHODNIEGO  
z siedzibą  
w Górowie Mazowieckim