


Ochrona od porażień:	Układ sieci:
Samoczynne wyłączenie zasilania	Linia oświetleniowa: TT

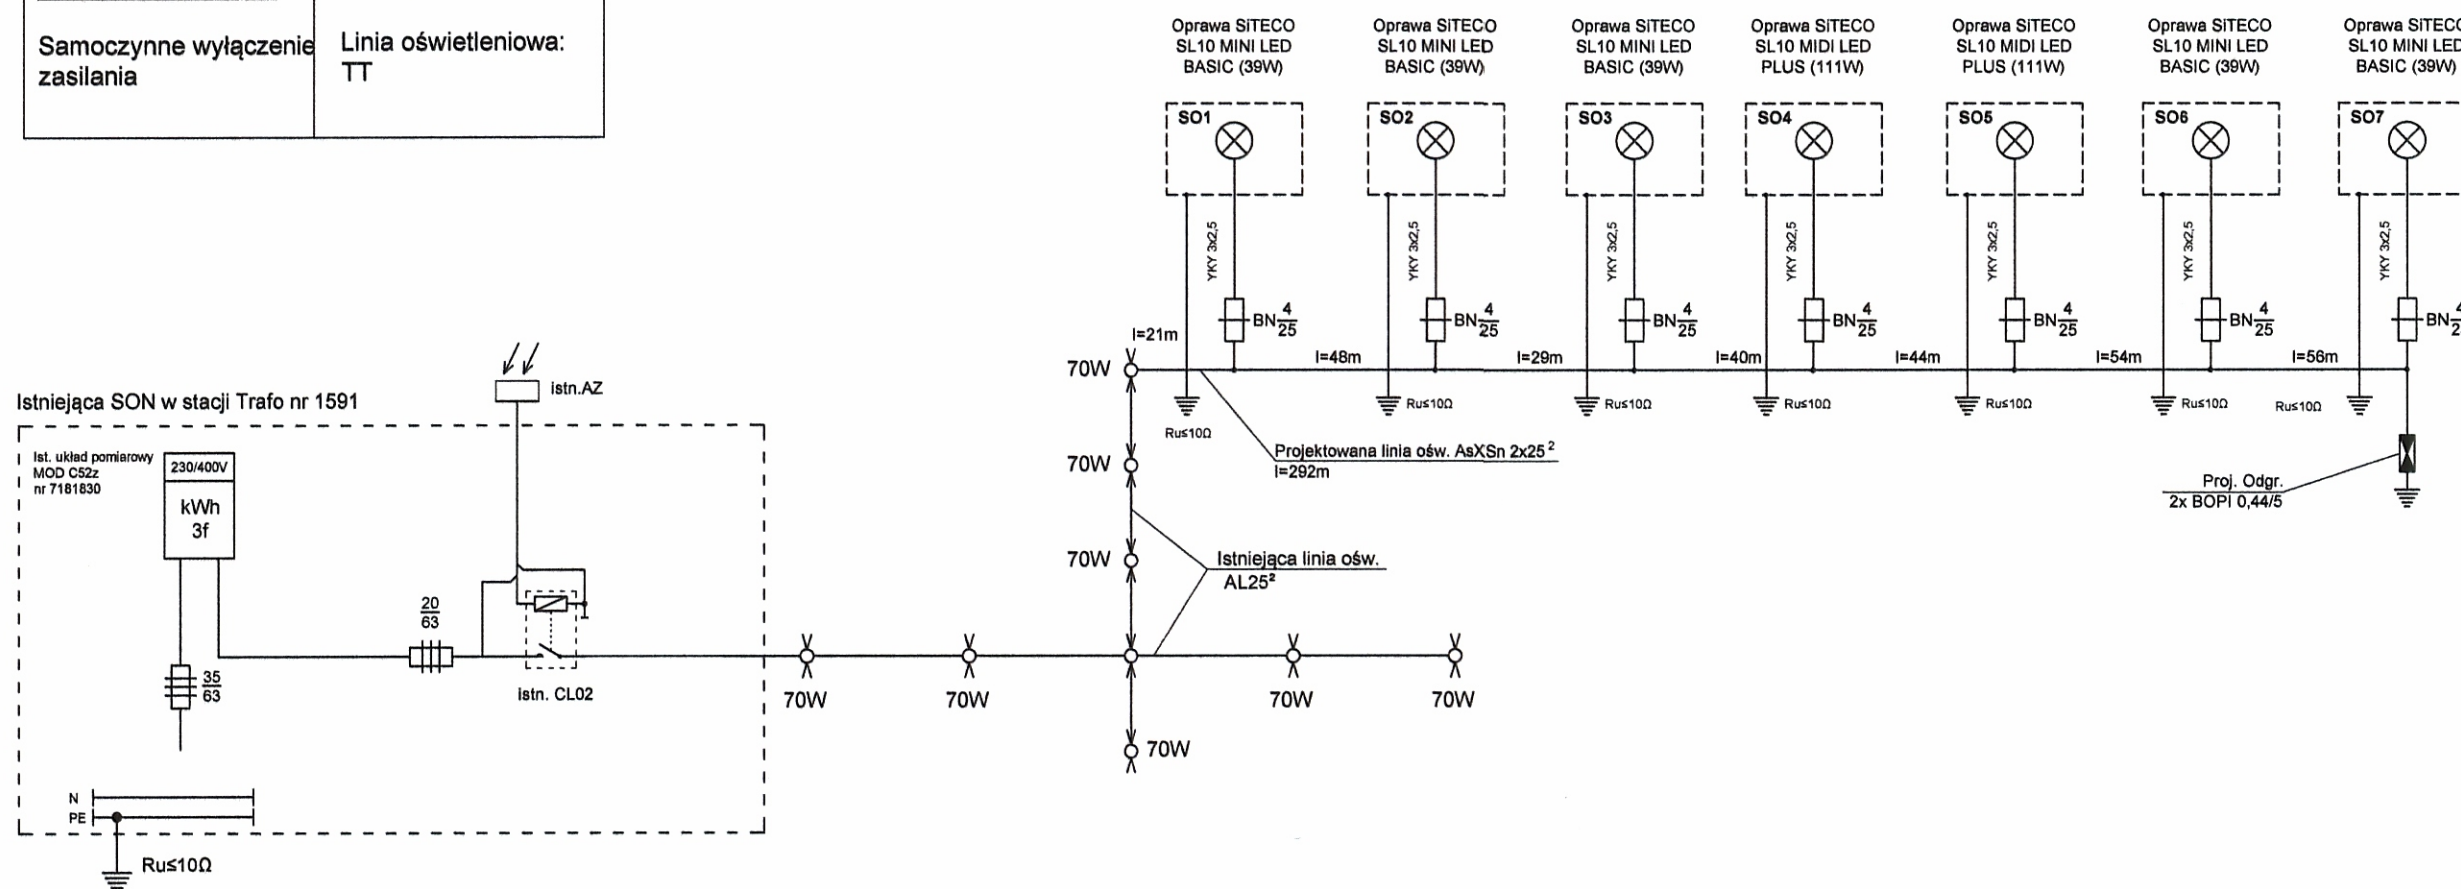

STAROSTWO POWIATU
WARSZAWSKIEGO ZACHODNIEGO
z siedzibą
w Ożarowie Mazowieckim

INWESTOR	URZĄD GMINY ŁOMIANKI	WYKONAWCA	
NAZWA RYSUNKU	Schemat ideowy zasilania	Energio-Inwest	
NAZWA OBIEKTU	Budowa oświetlenia ulicznego ul. Rodziewiczówny Dziekanów Leśny, gmina Łomianki dz.ew. 221/14, 146/11, 146/19, 146/6.	Dębe 5g, 05-140 Serock Tel/fax 0-22 774-15-82	
PROJEKTOWAŁ	Jan Miszczak St-380/76	PROJEKTANT	DATA
SPRAWDZIŁ	Marcin Ołdziej Wa-379/02	NR RYSUNKU	SKALA
OPRACOWAŁ		BRANŻA	STADIUM
		Elektryczna	P.B.W