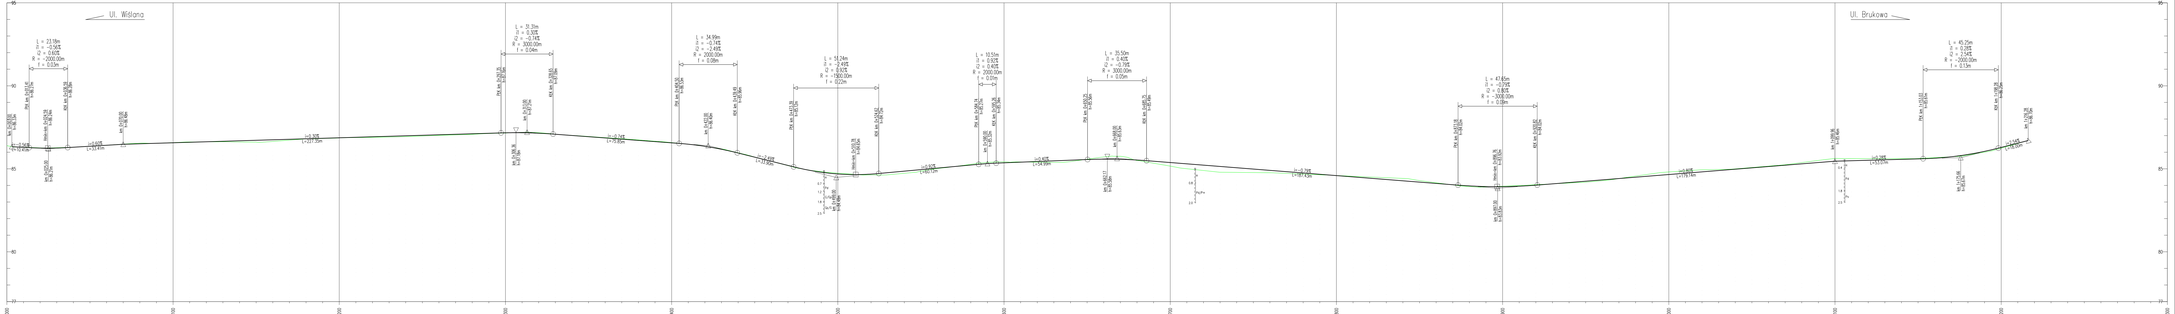

LEGENDA

- ISTNIEJĄCY TEREN
- PROJEKTOWANY TEREN

Inwestor	**Miasto i Gmina Łomianki** ul. Kościelna 1, 05-092 Łomianki tel. (22) 760 60 24, fax (22) 760 60 40 e-mail: umig@lomianki.pl, www.lomianki.pl
Jednostka projektowa	**Biura Inżynierskie ZMP** **Mariusz Jacielski** ul. Kopernika 1/3 m 3, 05-092 Łomianki Przedmieście tel. 502 266 177, fax: (022) 502 50 40 e-mail: mariusz.jacielski@gmail.com
Nazwa zamierzenia budowlanego	BUDOWA ULICY DŁUGIEJ W ŁOMIANKACH
Nazwa i adres obiektu budowlanego	ULICA DŁUGA W ŁOMIANKACH POWIAT WARSZAWSKI ZACHODNI, WOJEWÓDZTWO MAZOWIECKIE
Działka	KONCEPCJA
Branża	DROGOWA
Zam.	I
Projektował	mgr Mariusz Jacielski	Specjalność i nr uprawnień drogowe UR/0046/POMI/06	Podpis	Data	LUTEGO 2013
Sprawdził	mgr inż. Piotr Kartyszewicz	Specjalność i nr uprawnień drogowe MAZ/0045/POOD/10	Podpis	Skala	1:100/1000
Projektant specjalności	mgr inż. Robert Zalewski		Podpis		
Nazwa rysunku	PRZEKRÓJ PODŁUŻNY		Nr rys.	Nr strony	4