


zał. 7.2 Mapa sytuacyjna - otwór nr 24

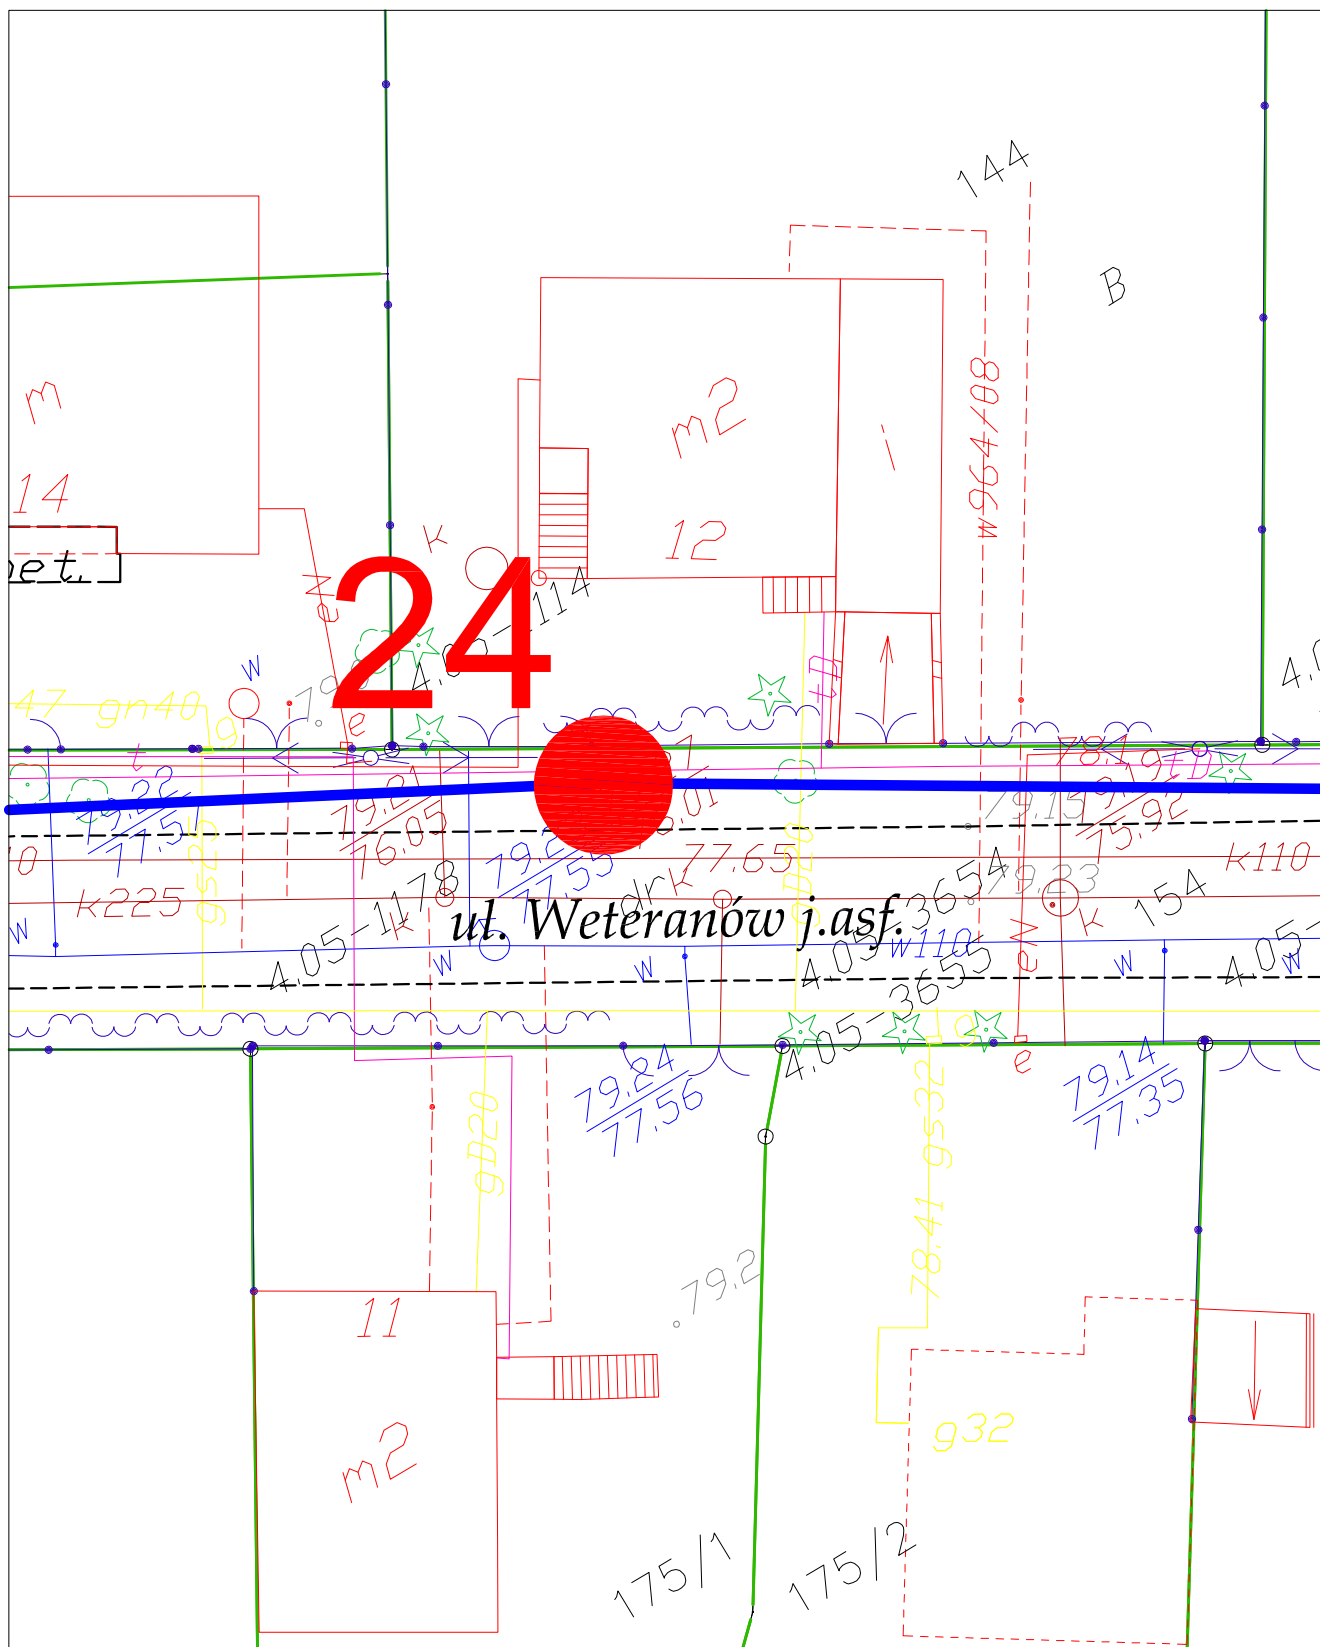

LEGENDA:



miejsce i numer
otworu
geotechnicznego



miejsce i numer
sondowania
dynamicznego DPL



przekrój
geotechniczny

skala 1:250