


zał. 7.3 Mapa sytuacyjna - otwór nr 25

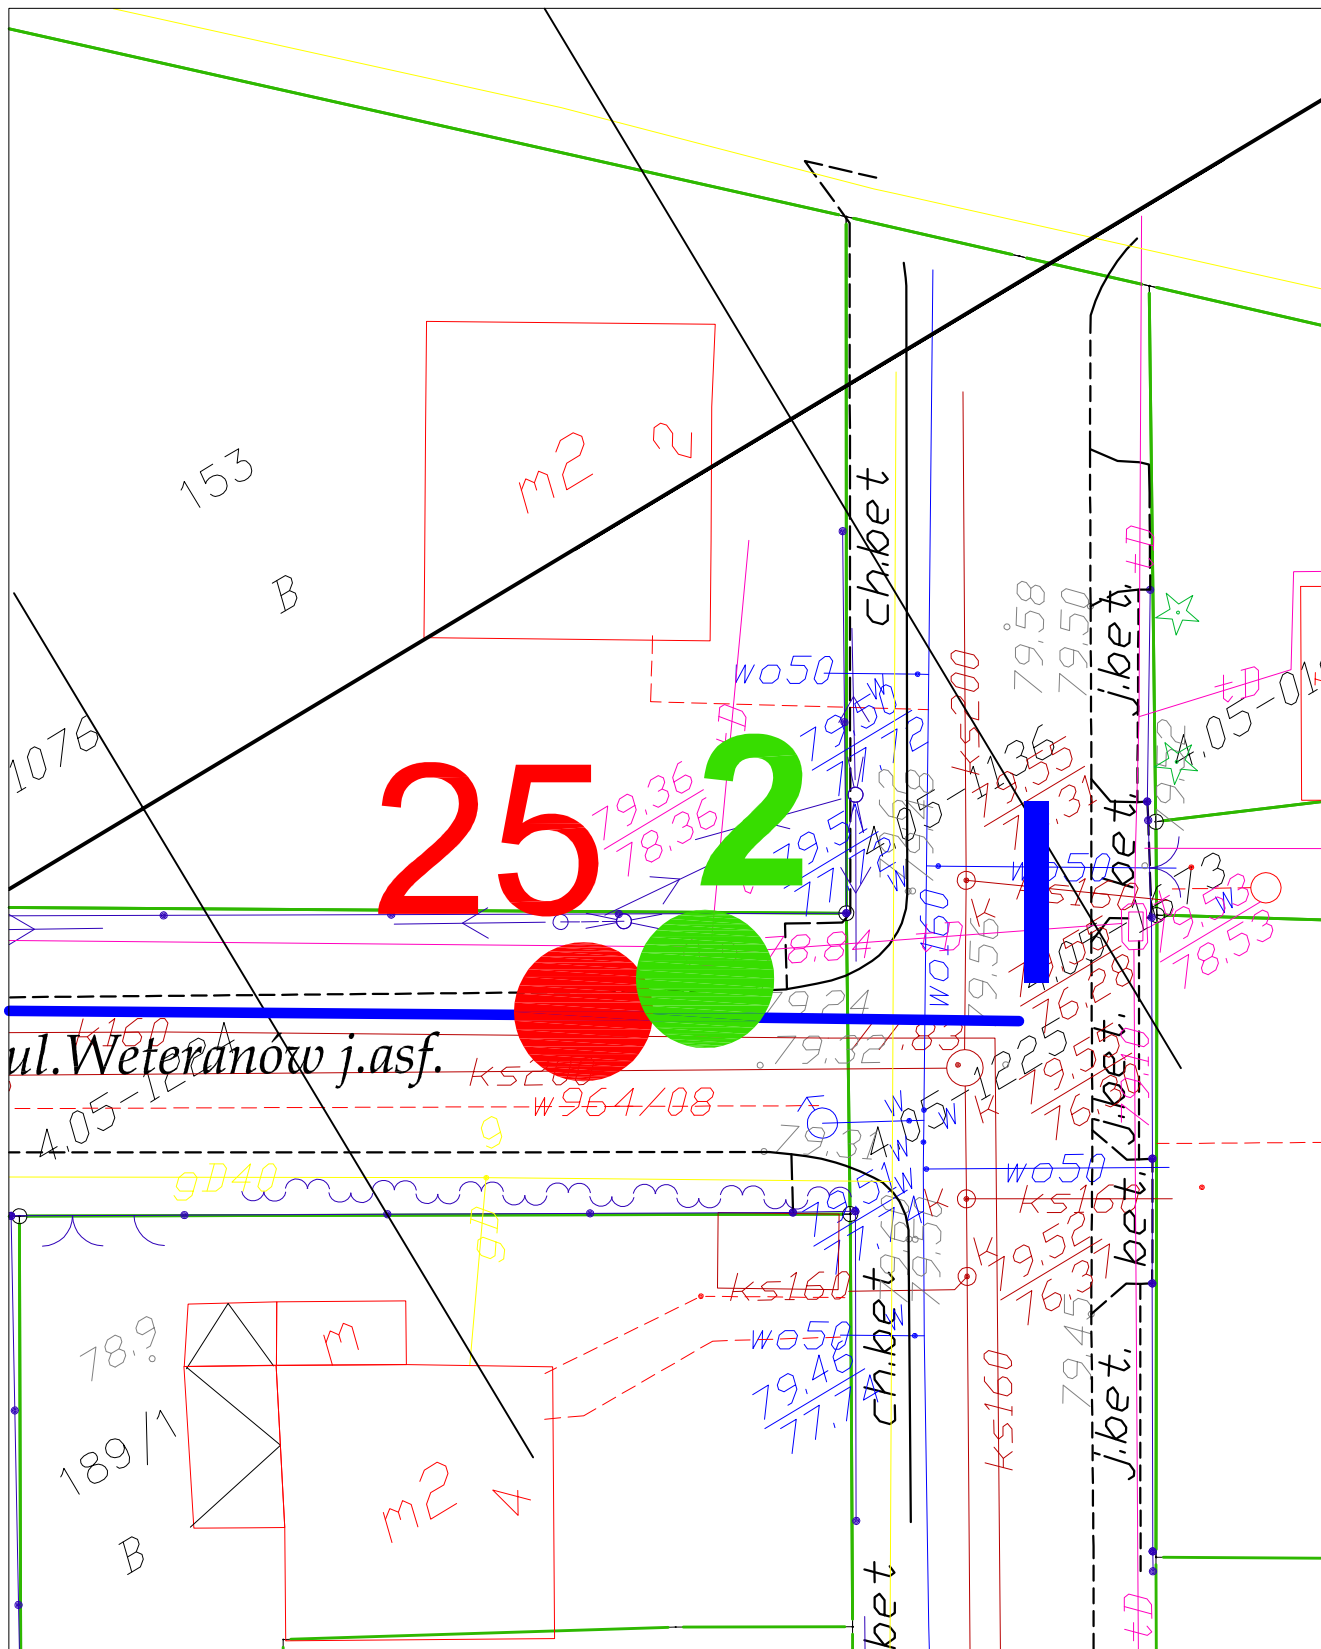

LEGENDA:

- 1 miejsce i numer otworu geotechnicznego
- 1 miejsce i numer sondowania dynamicznego DPL
- przekrój geotechniczny

skala 1:250