


zał. 7.1 Mapa sytuacyjna - otwór nr 23

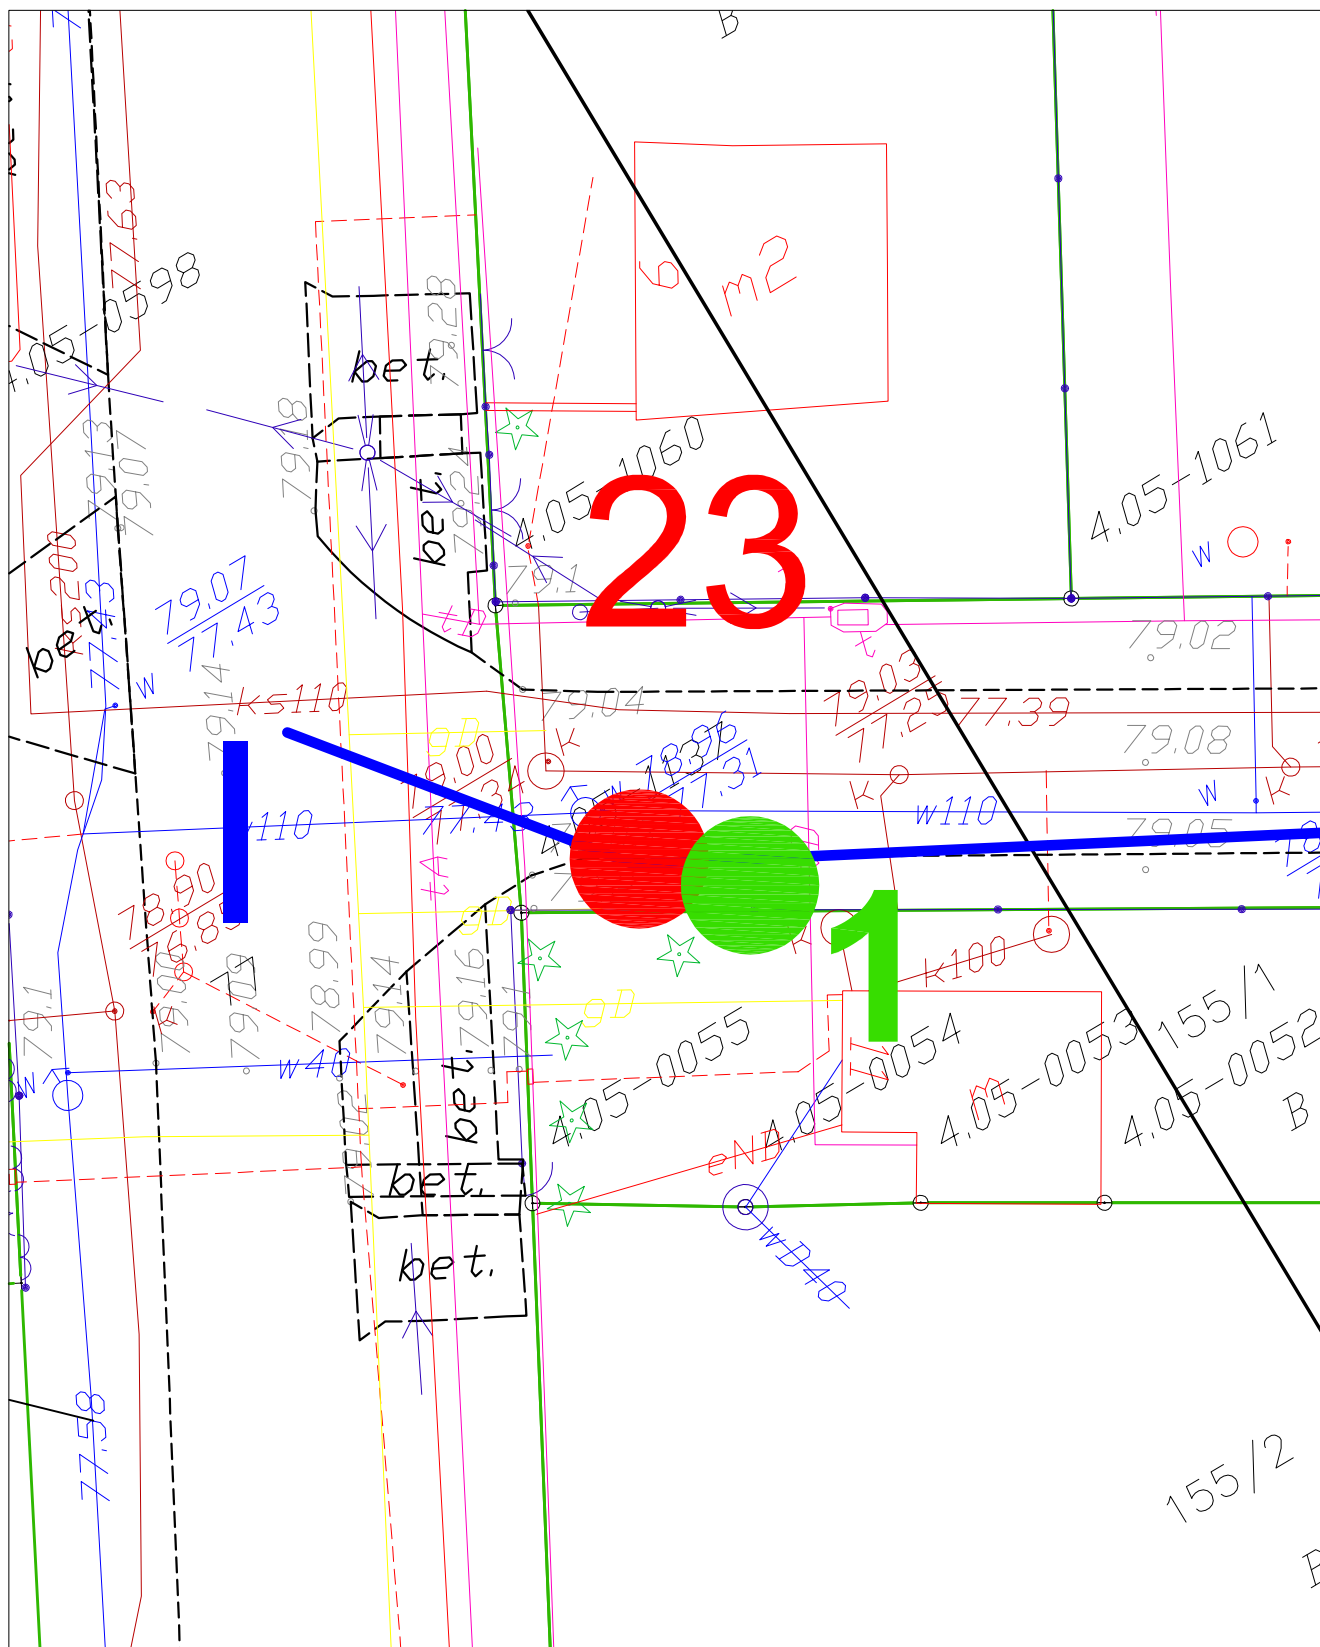

LEGENDA:



miejsce i numer
otworu
geotechnicznego



miejsce i numer
sondowania
dynamicznego DPL



przekrój
geotechniczny

skala 1:250