


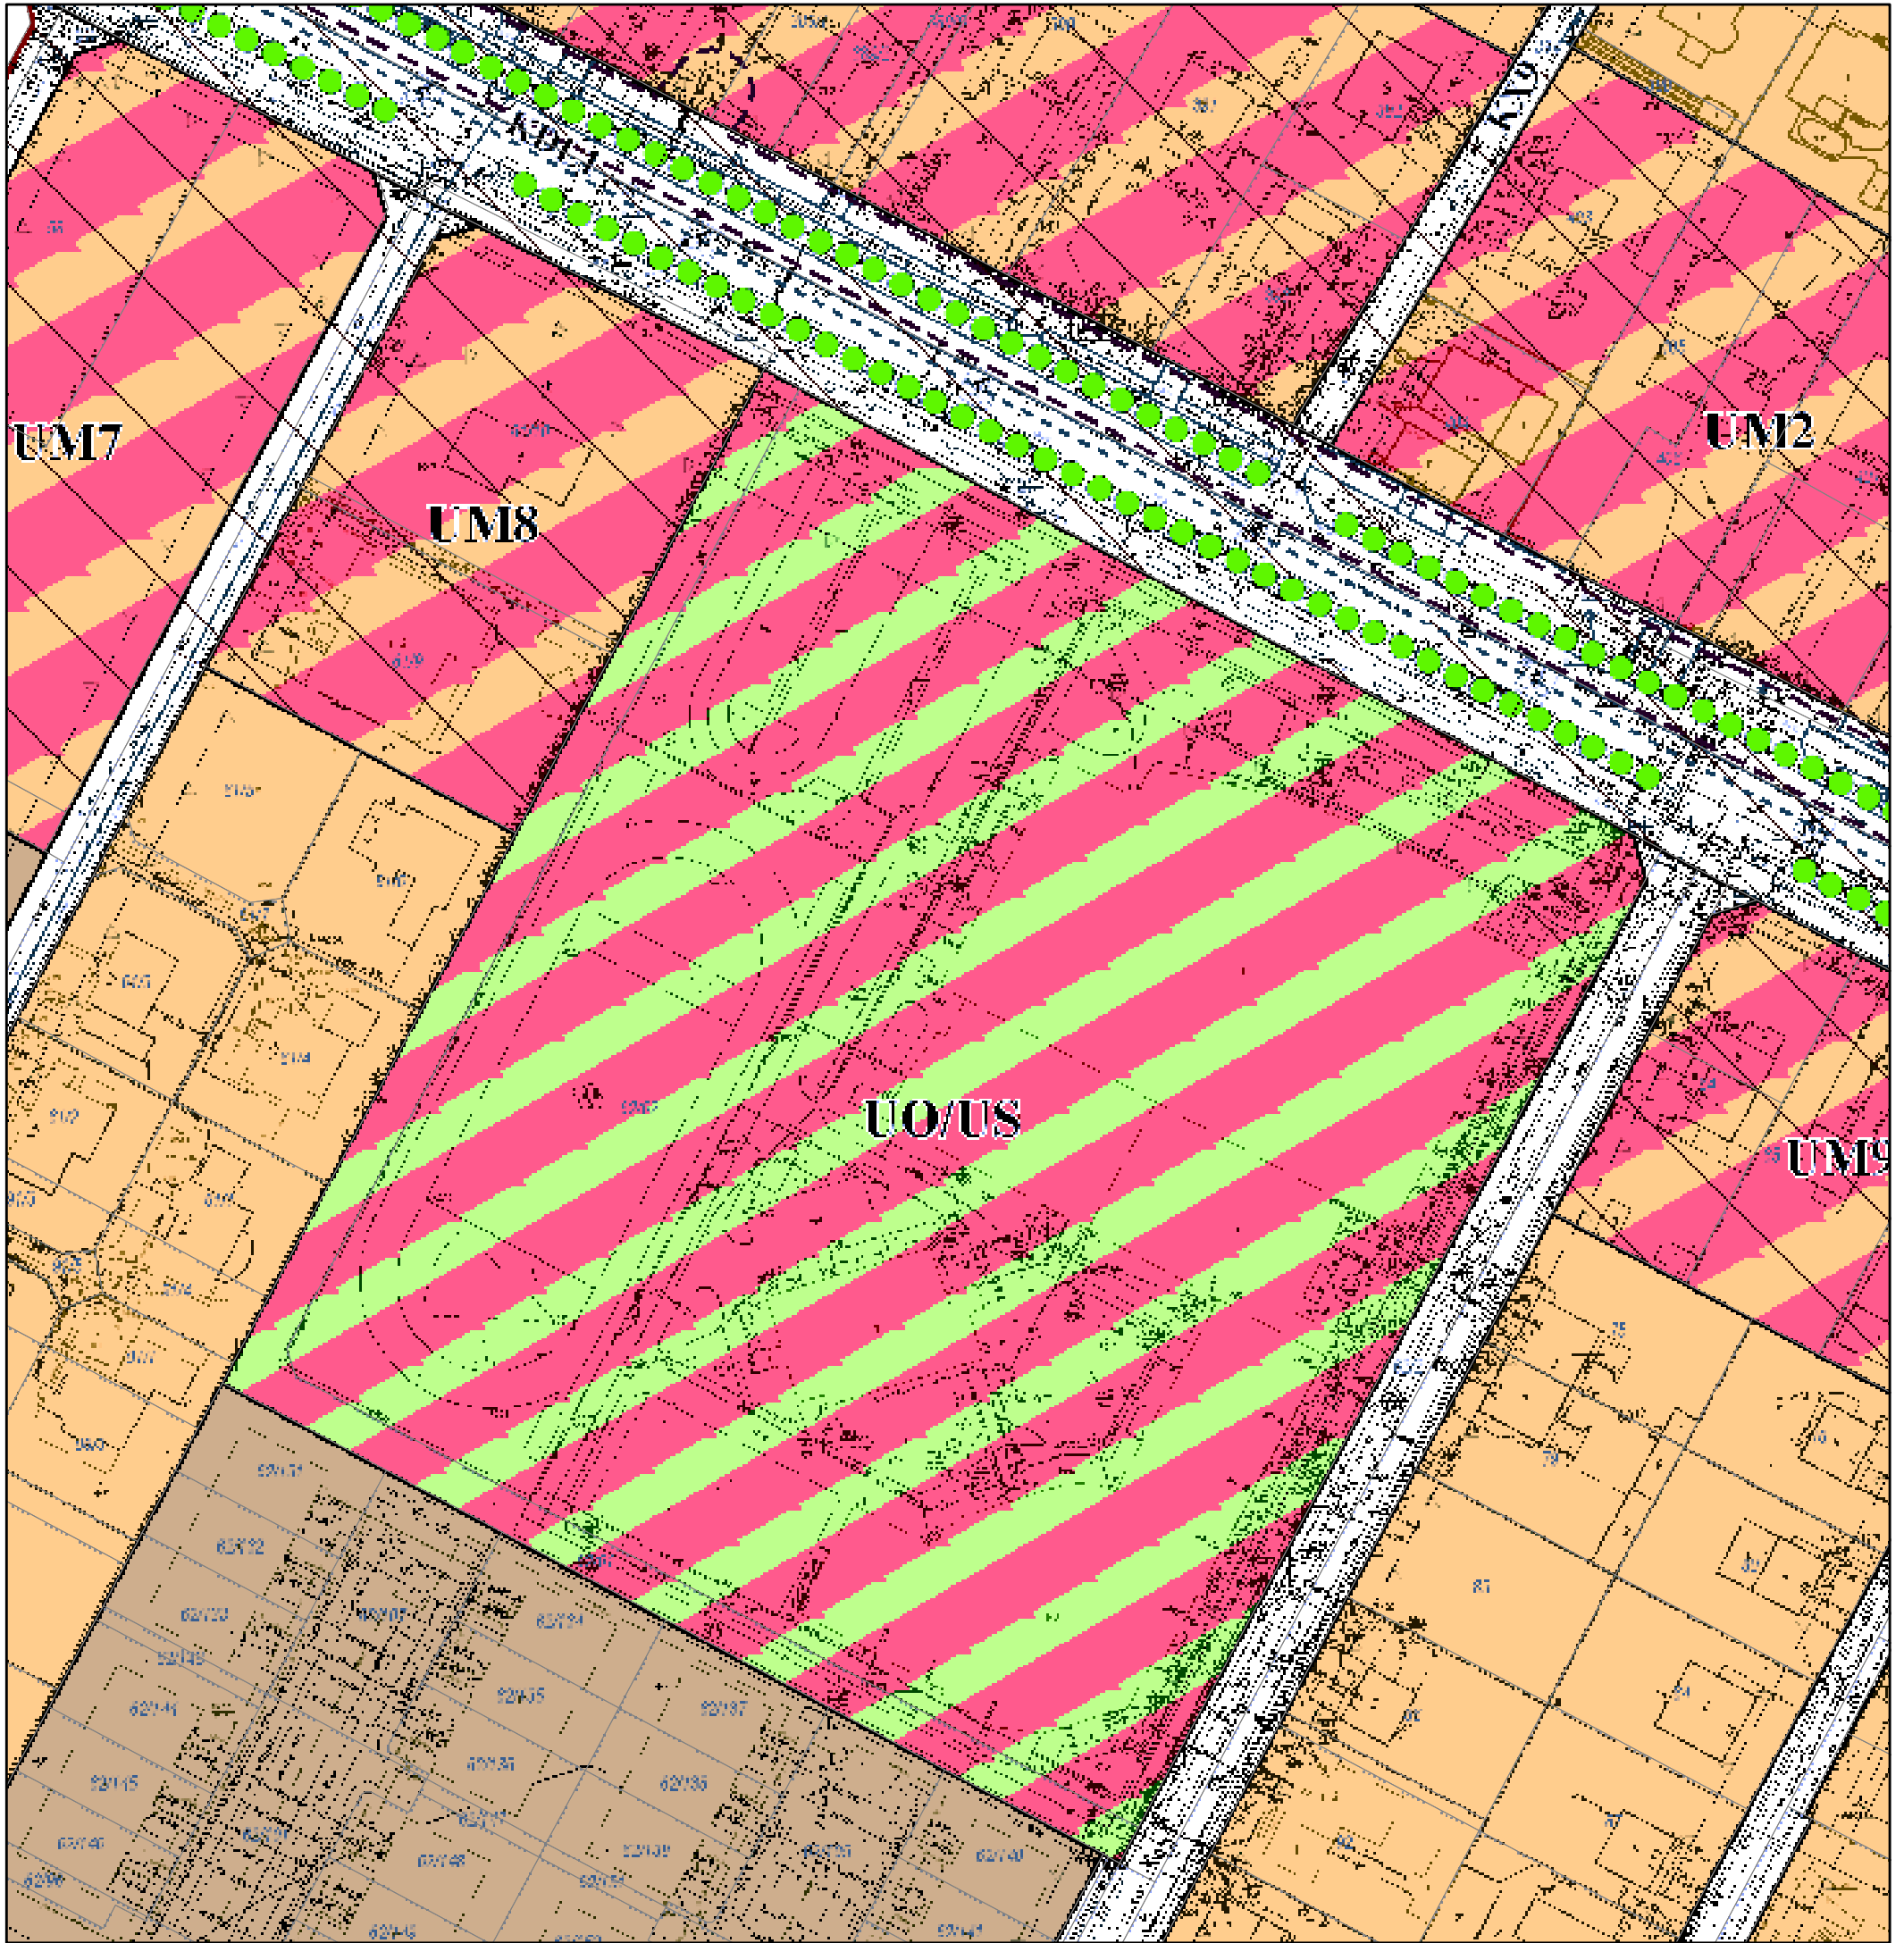

WYRYS Z MIEJSCOWEGO PLANU ZAGOSPODAROWANIA PRZESTRZENNEGO
"STARE ŁOMIANKI"

1:1 000



OZNACZENIA

- granica obszaru objętego planem
- linie rozgraniczające tereny o różnym przeznaczeniu lub różnych zasadach zagospodarowania
- nieprzekraczalne linie zabudowy
- obszary rehabilitacji istniejącej zabudowy i infrastruktury technicznej
- przeznaczenie terenów**
- U1-U12 - zabudowa usługowa
- UO/US - zabudowa usług oświaty, sportu i rekreacji
- UK - zabudowa usług kultury religijnej
- UT - zabudowa usług pocztowych i telekomunikacji
- UM1-UM15 - średniejsza zabudowa usługowo-mieszaniowa
- MN1-MN41 - zabudowa mieszkaniowa jednorodzinna intensywna
- MN1-MN10 - zabudowa mieszkaniowa jednorodzinna intensywna - szeregowa
- MW - zabudowa mieszkaniowa wielorodzinna
- KD - drogi publiczne: KDGP - główne, KDZ - zbiorcze, KDL - lokalne, KDD - dojazdowe
- KX - KX1-KX11 - ogólnodostępne ciągi pieszo-rowerowe
- W - urządzenia infrastruktury - wodociągi
- oznaczenia obszarów podlegających ochronie na podstawie przepisów odrębnych**
- granica pasa technologicznego linii energetycznej średniego napięcia
- elementy informacyjne lub doprecyzowujące treść mapy**
- przyliczne szpalery drzew
- ścieżki rowerowe

Wydruk na podstawie danych z Systemu Informacji Przestrzennej Łomianek (SIP-L) zaewidencjonowanego przez Wojewódzkiego Inspektora Nadzoru Geodezyjnego i Kartograficznego Województwa Mazowieckiego pod numerem SIT-1432/MUW-10/2011

