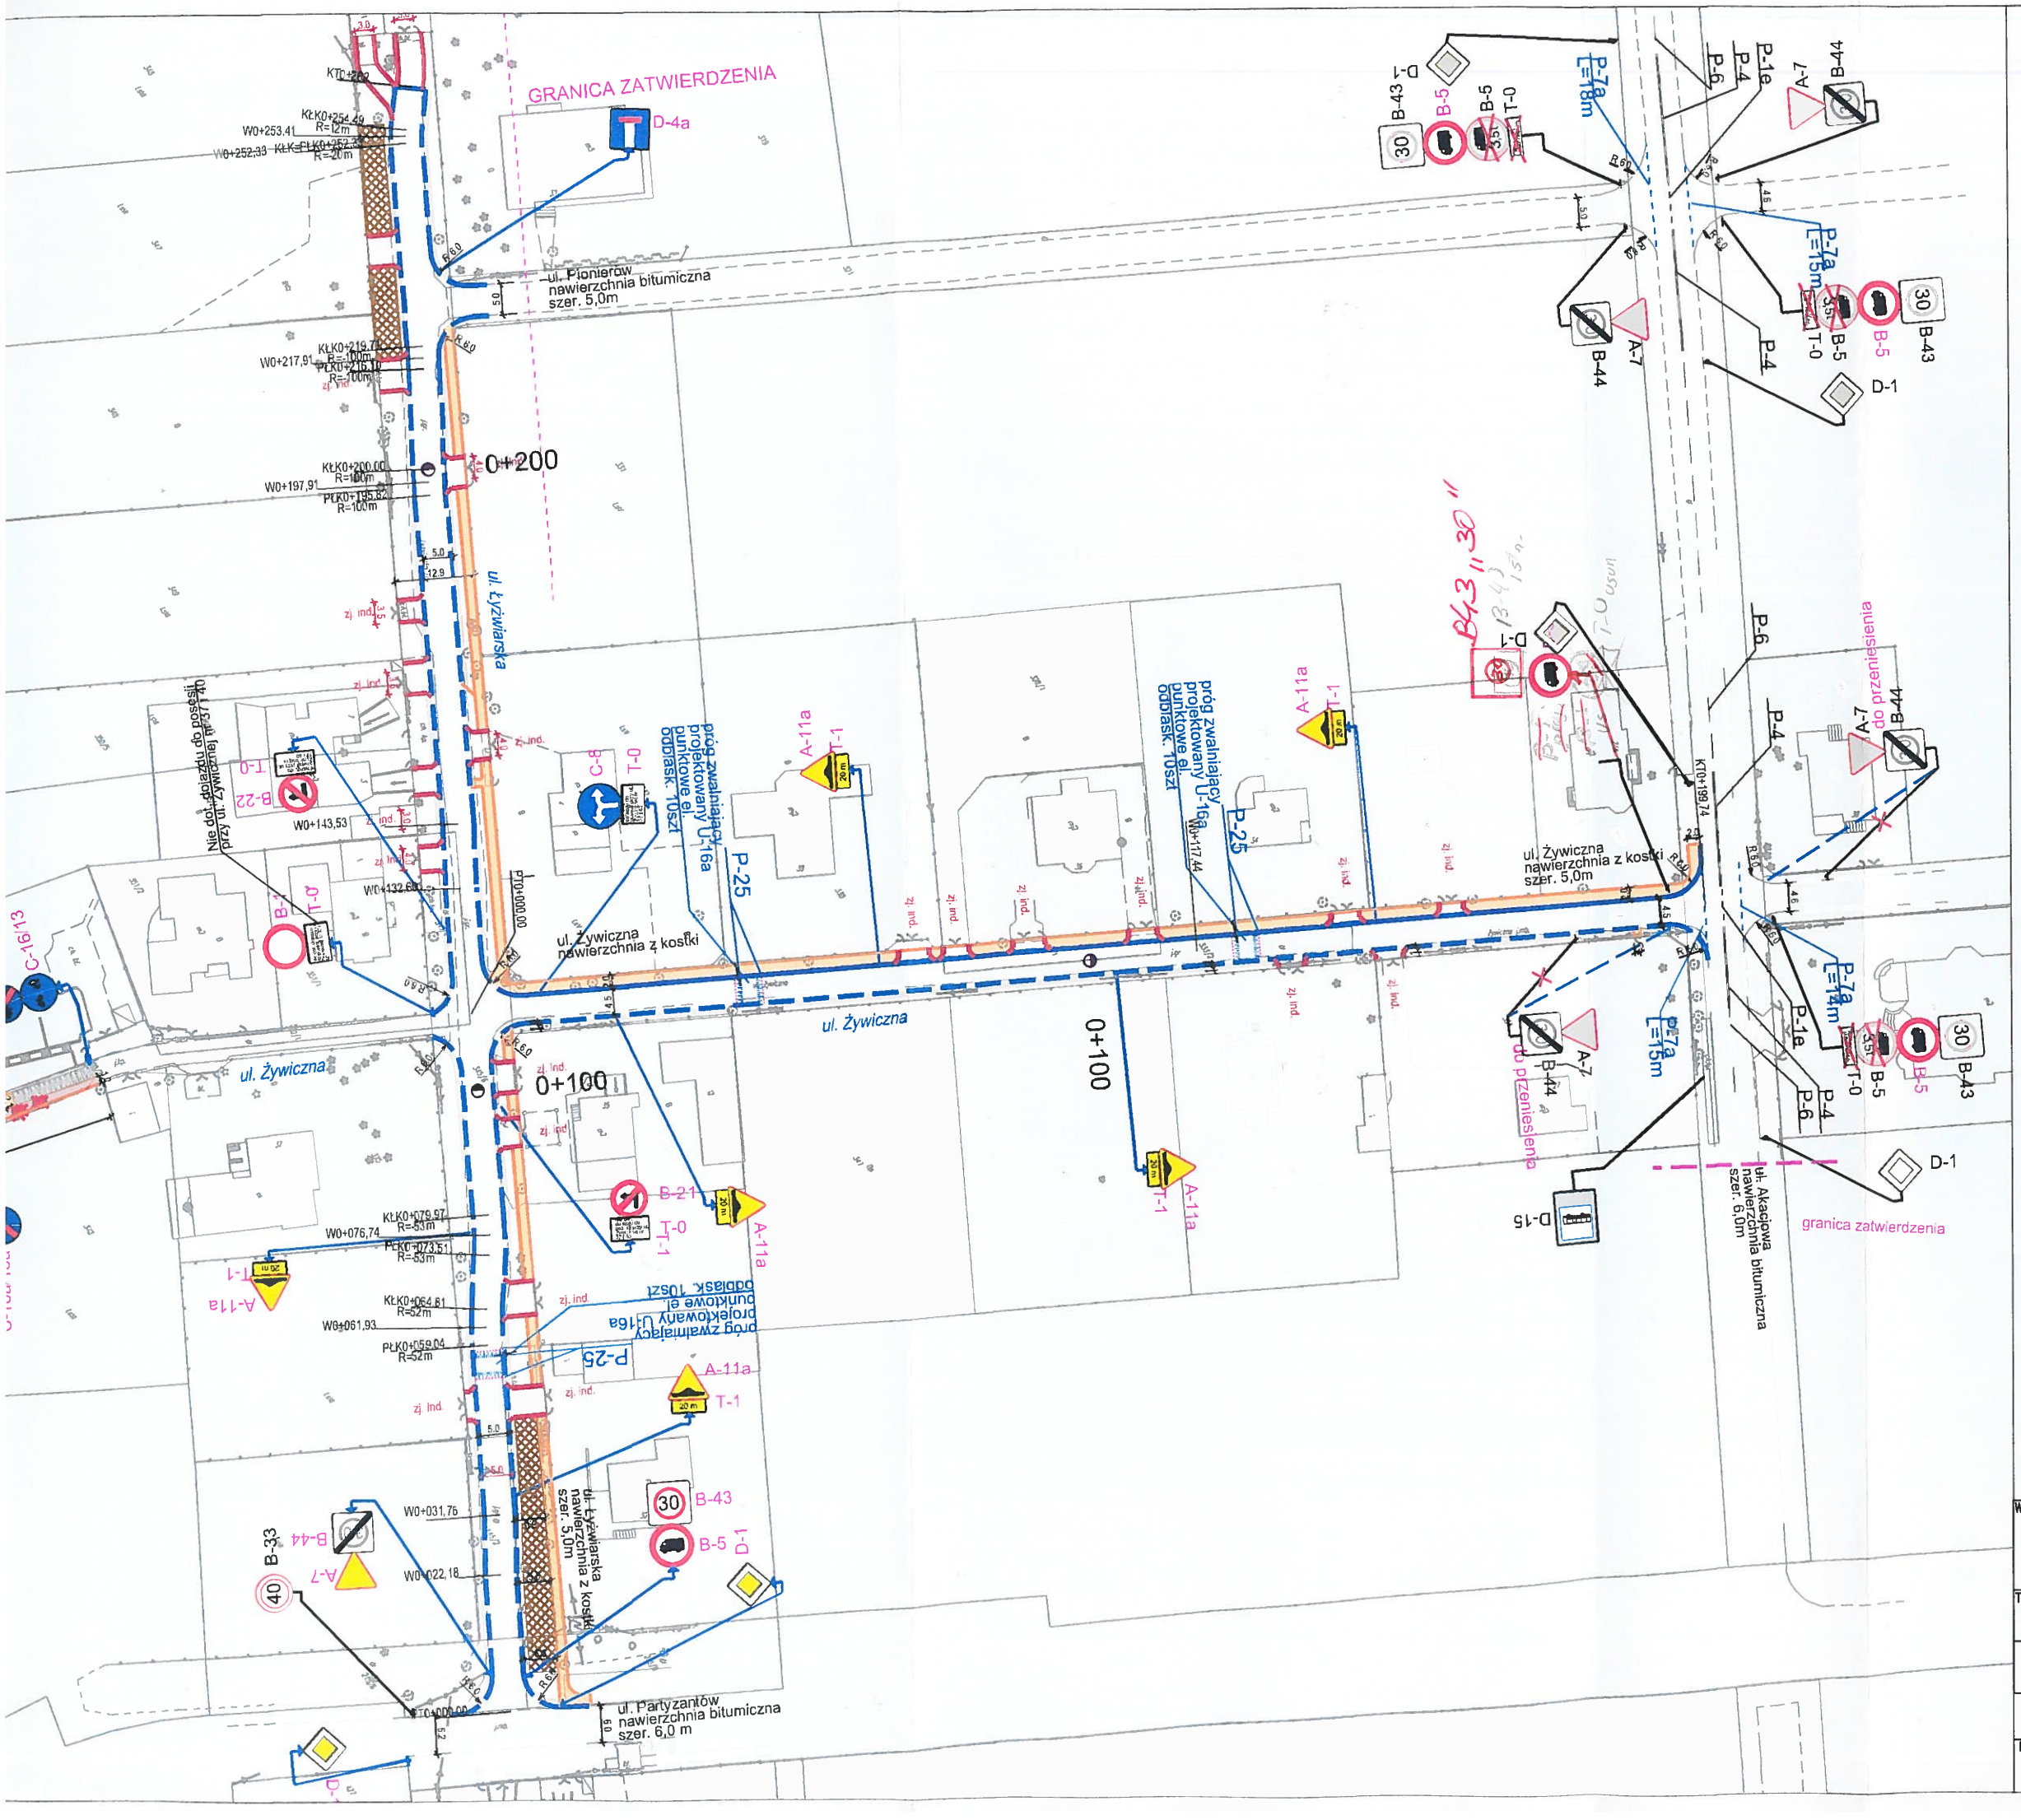

STAROSTWO POWIATU WARSZAWSKIEGO ZACHODNIEGO

LEGENDA

ELEMENTY PROJEKTOWANE

- powierzchnia utwardzona
- chodnik / opaska
- krawężnik betonowy
- przechyłka poprzeczna (2%)
- projektowany zjazd (zj. ind. skos 1:1)

POZOSTAŁE ELEMENTY

- obszar opracowania
- drzewa do usunięcia

Oznakowanie pionowe

- C-13 projektowane
- D-4b istniejące
- D-4b istniejące do usunięcia
- D-4b do przeniesienia istniejące do przesunięcia

Wykonawca: RAWAY R.P. ul. Słowicza 33 02-170 Warszawa	Zamawiający: GMINA ŁOMIANKI ul. Warszawska 115 05-092 Łomianki
Temat: Kompleksowa przebudowa dróg gminnych w kwartale ulic - VII kwartał	

PROJEKT STAŁEJ ORGANIZACJI RUCHU

Sporządził: mgr inż. Sebastian Grabiński	nr upr.		Podpis:	
Nazwa rys. Ulice Narciarska, Łyżwiarska i Żywiczna	Stadium: PB	Skala: 1:1000	Data: 07.2016r.	Nr