




MAPA DO CELÓW PROJEKTOWYCH
ul.Staszica dz.ew.62/62

Oznaczenie kancelaryjne pracy		OD.66.40.1.7603.2016
Jednostka ewidencyjna	nazwa	143205_4 mŁonianki
Obręb ewidencyjny	identyfikator	0003
Skala mapy		1:500
Nazwa układu współrzędnych	prostokątnych płaskich	PUWG 2000/7
	wysokości	Kronsztadt 2006
Oznaczenie granic obszaru, który był przedmiotem aktualizacji.		zielony
Oznaczenie i informacje o służebnościach gruntowych, mających wpływ na zagospodarowanie gruntów, zlokalizowanych w granicach projektowanej inwestycji.		służebności nie badano
Nie wyklucza się istnienia w terenie innych nie wykazanych na niniejszej mapie urządzeń podziemnych, które nie były zgłoszone do inwentaryzacji.		

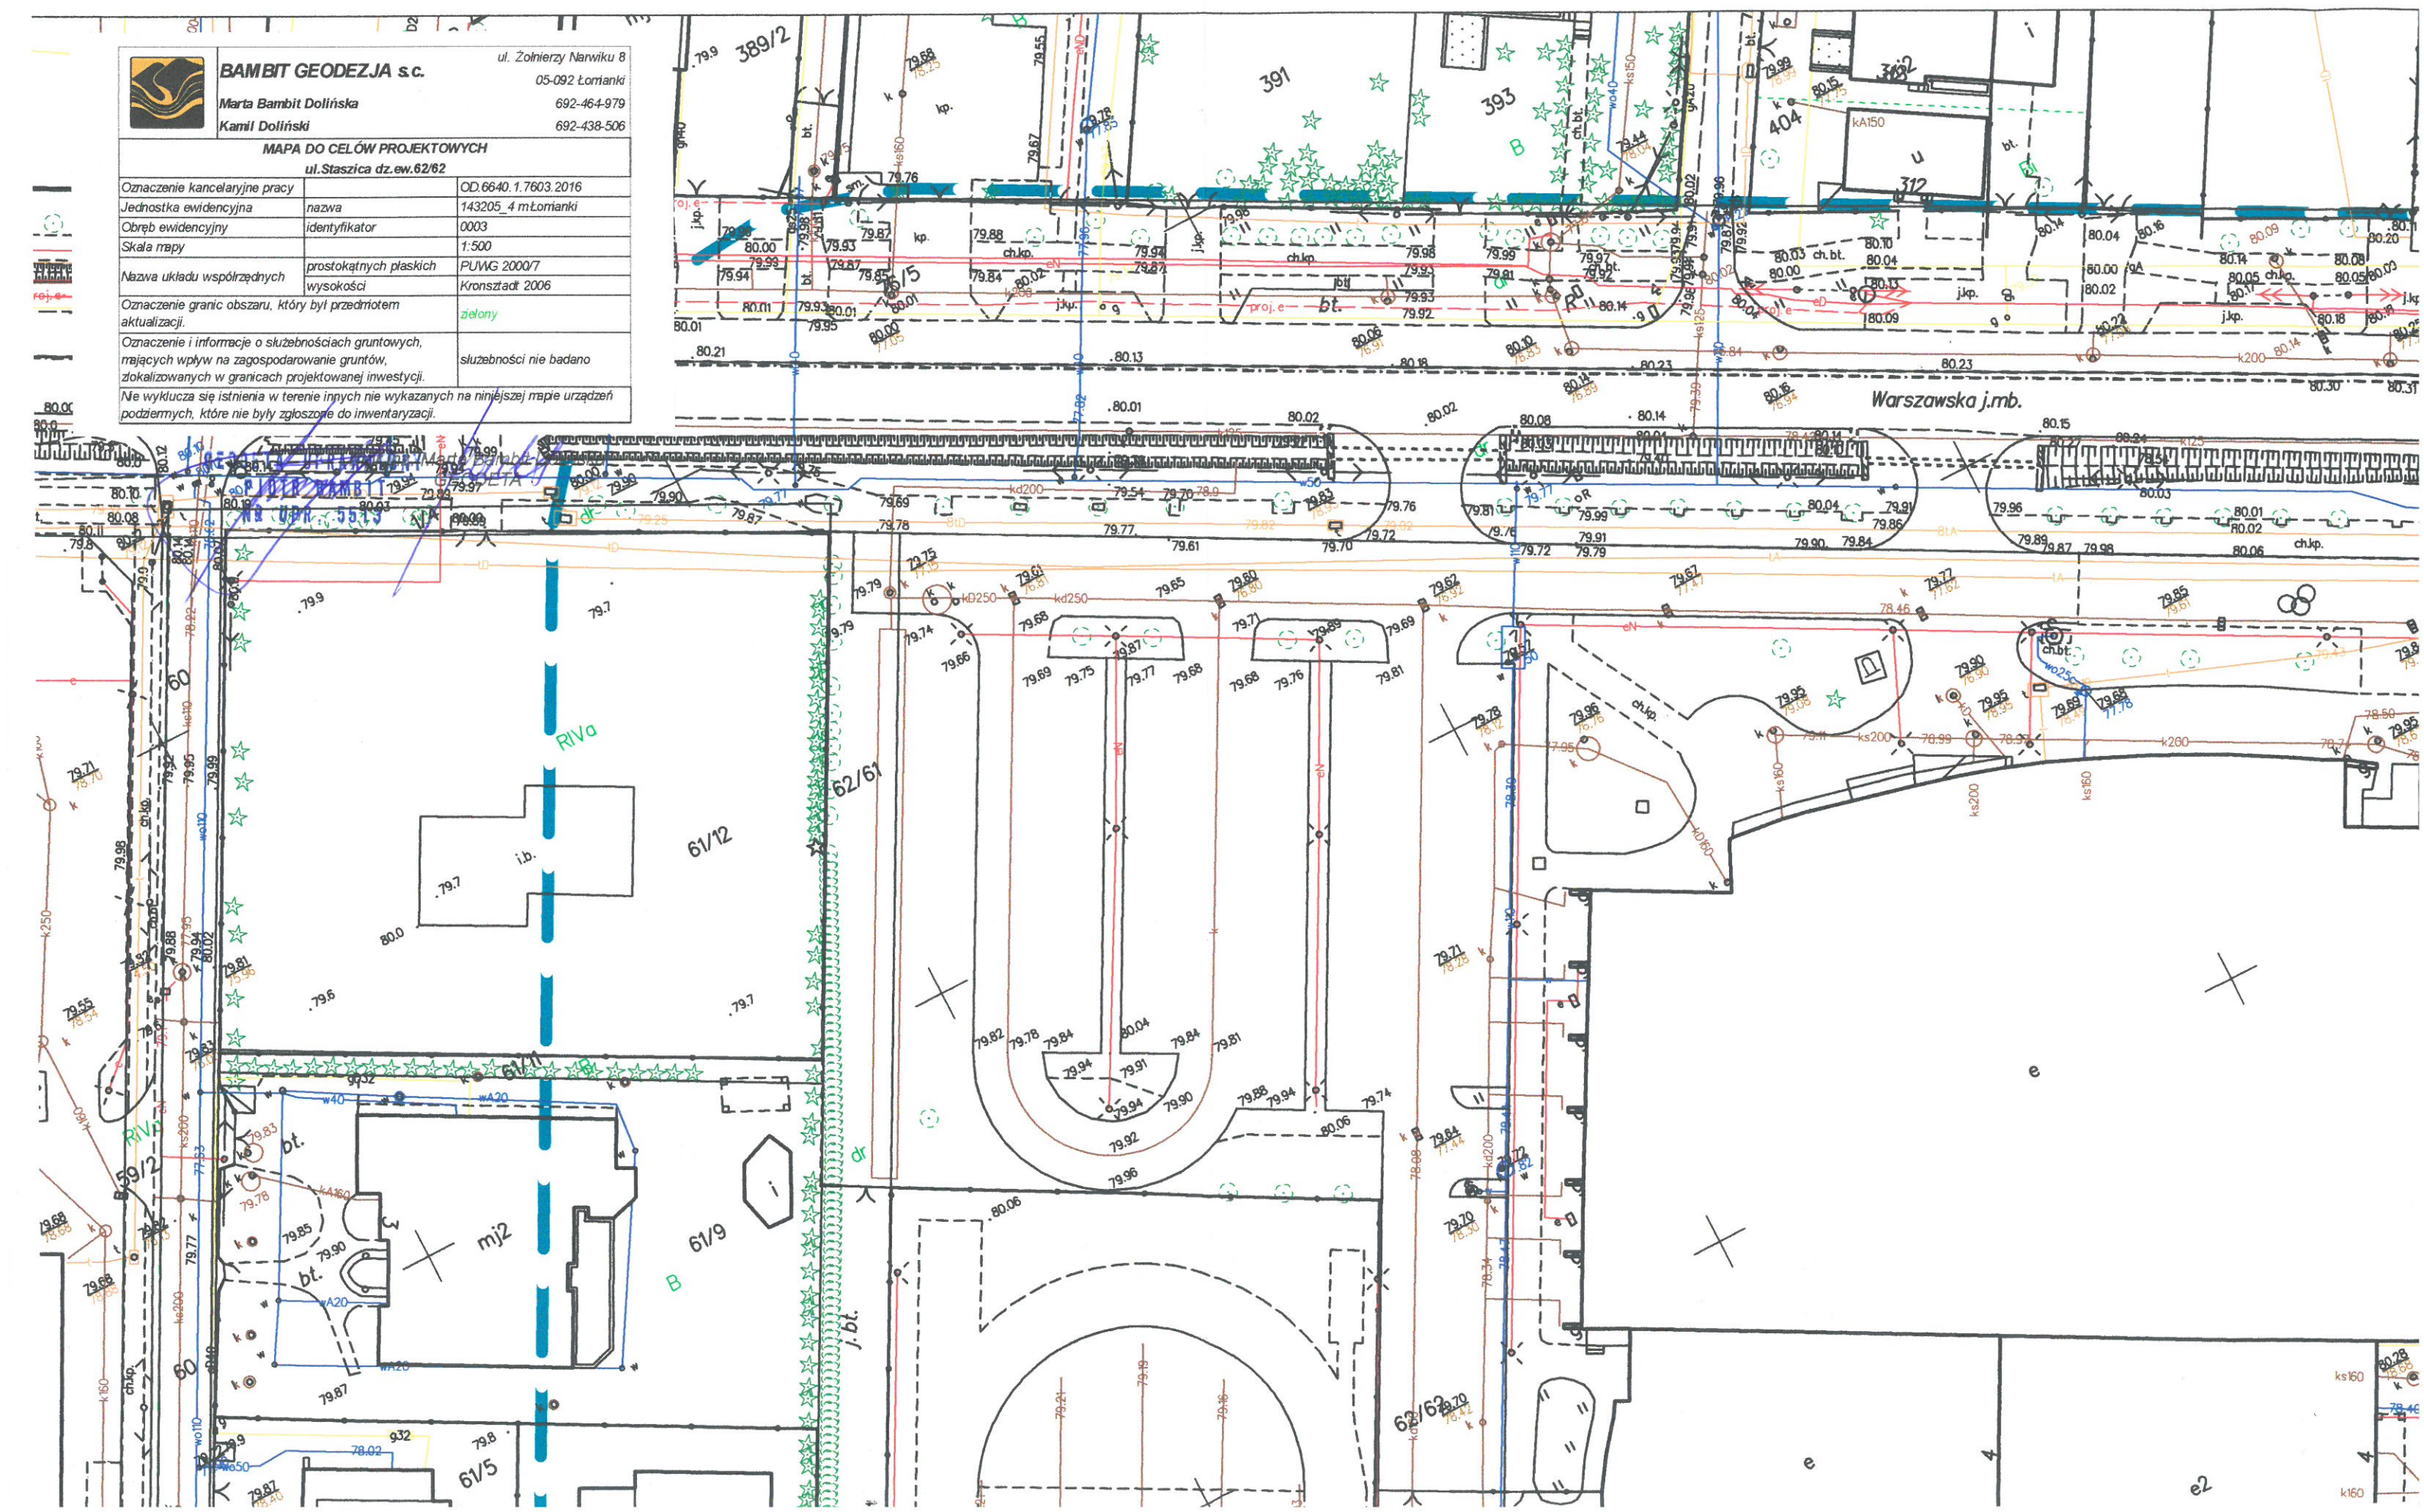

Województwo: mazowieckie
Powiat: warszawski zachodni
Jednostka ewidencyjna: 143205_4, Łomianki - miasto
Obręb: 0003, 3

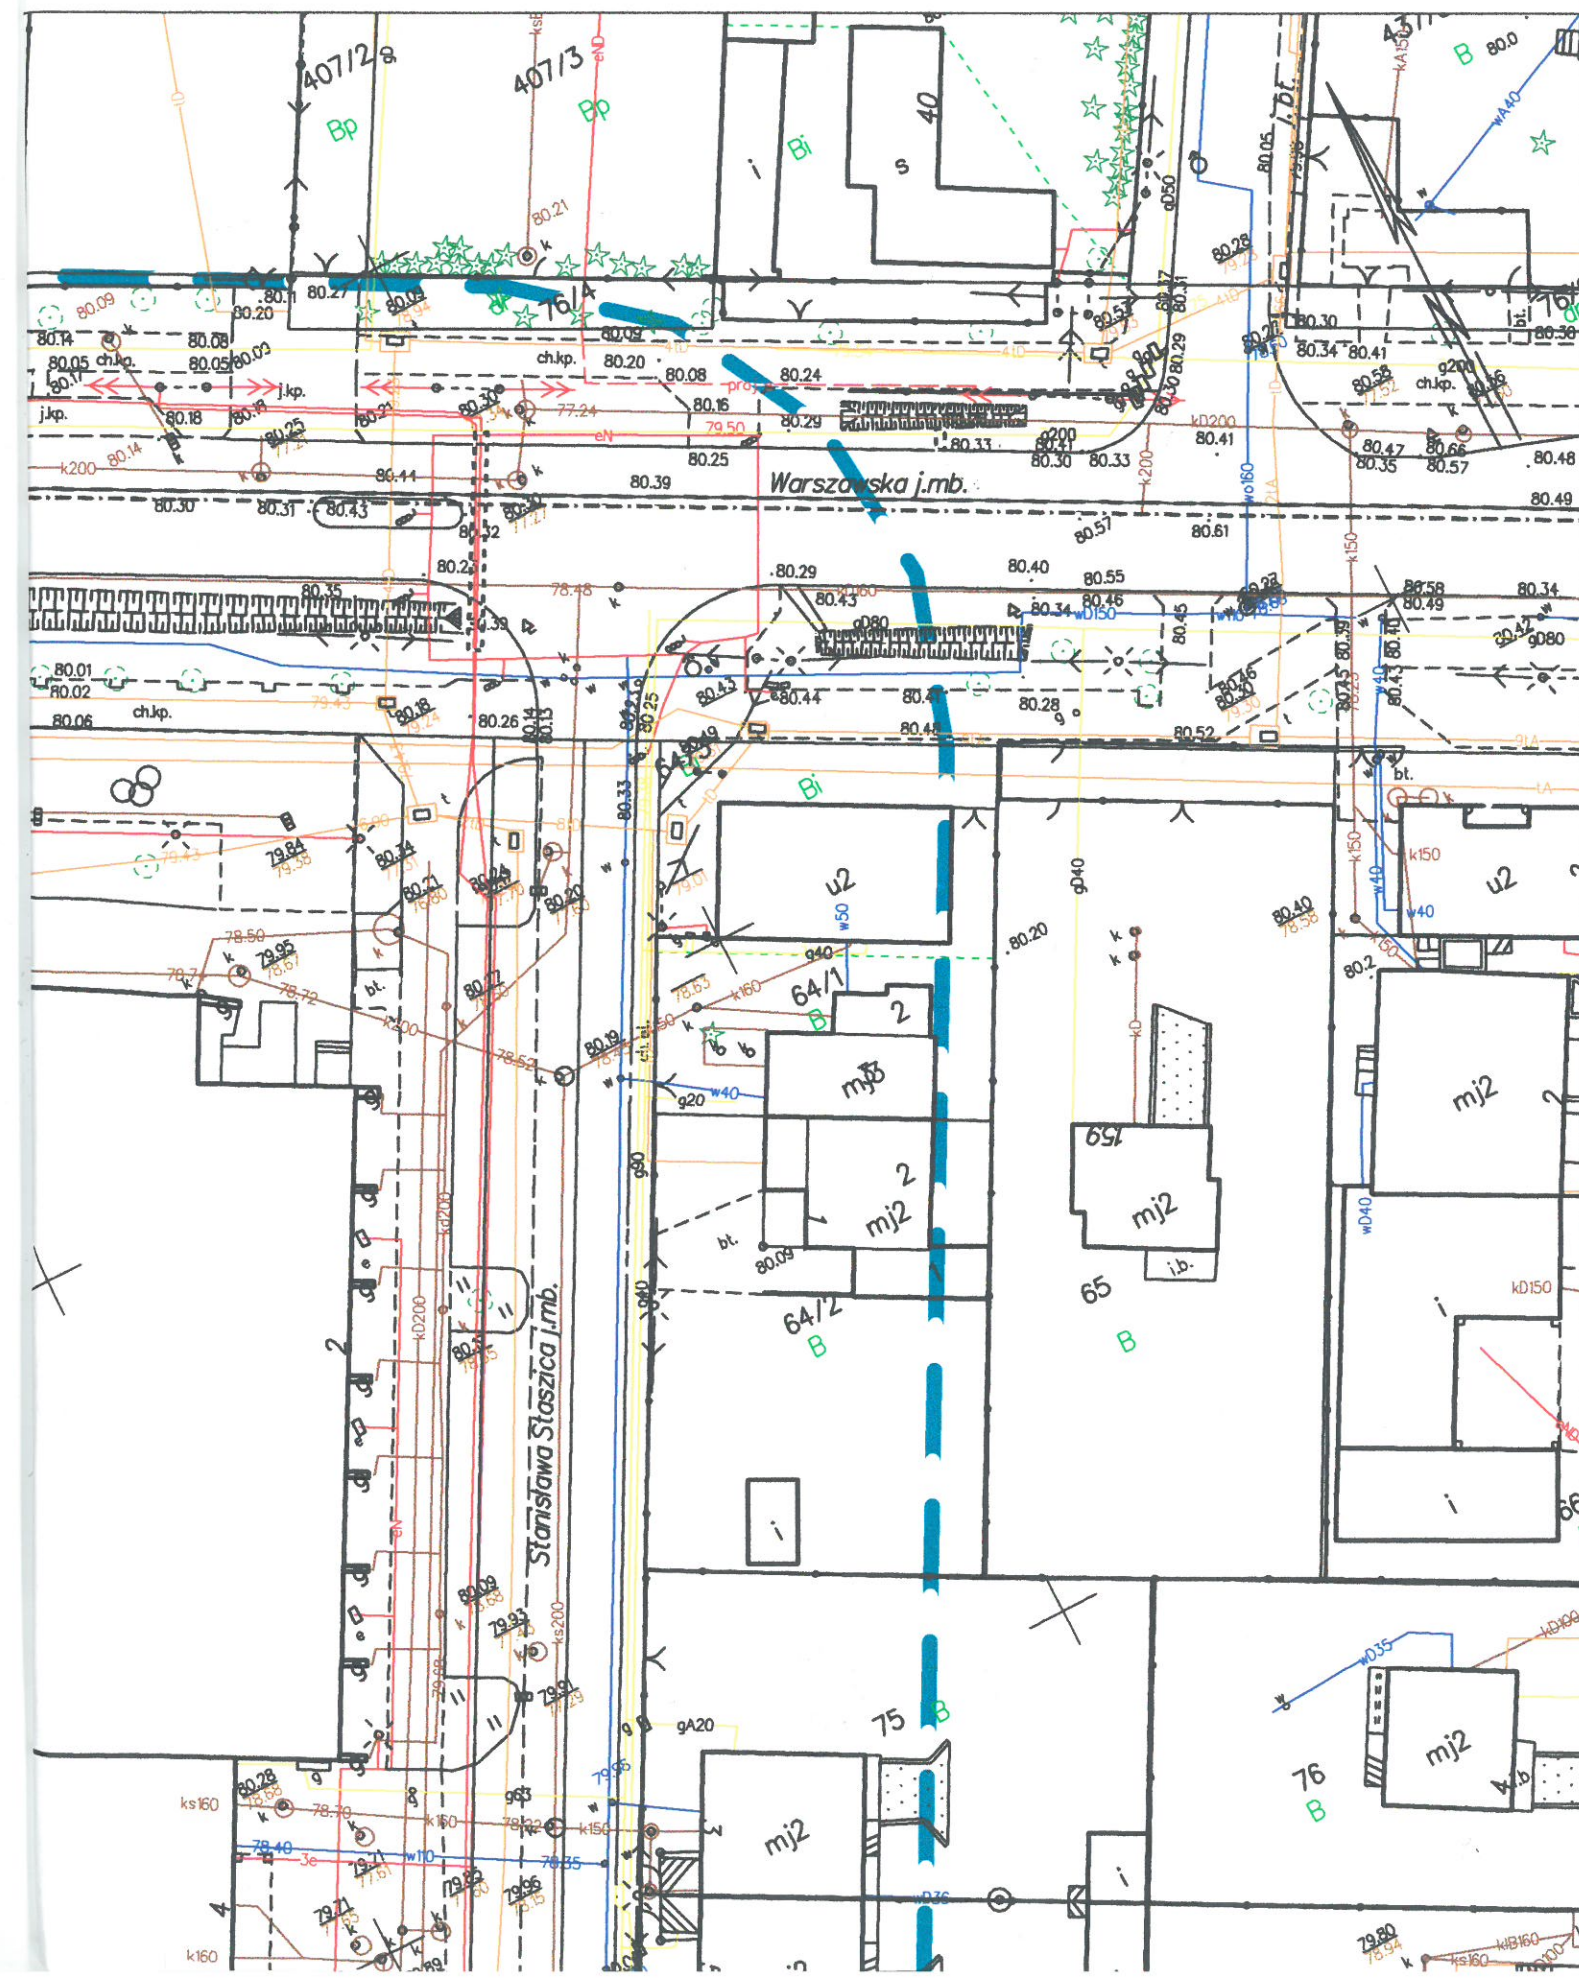

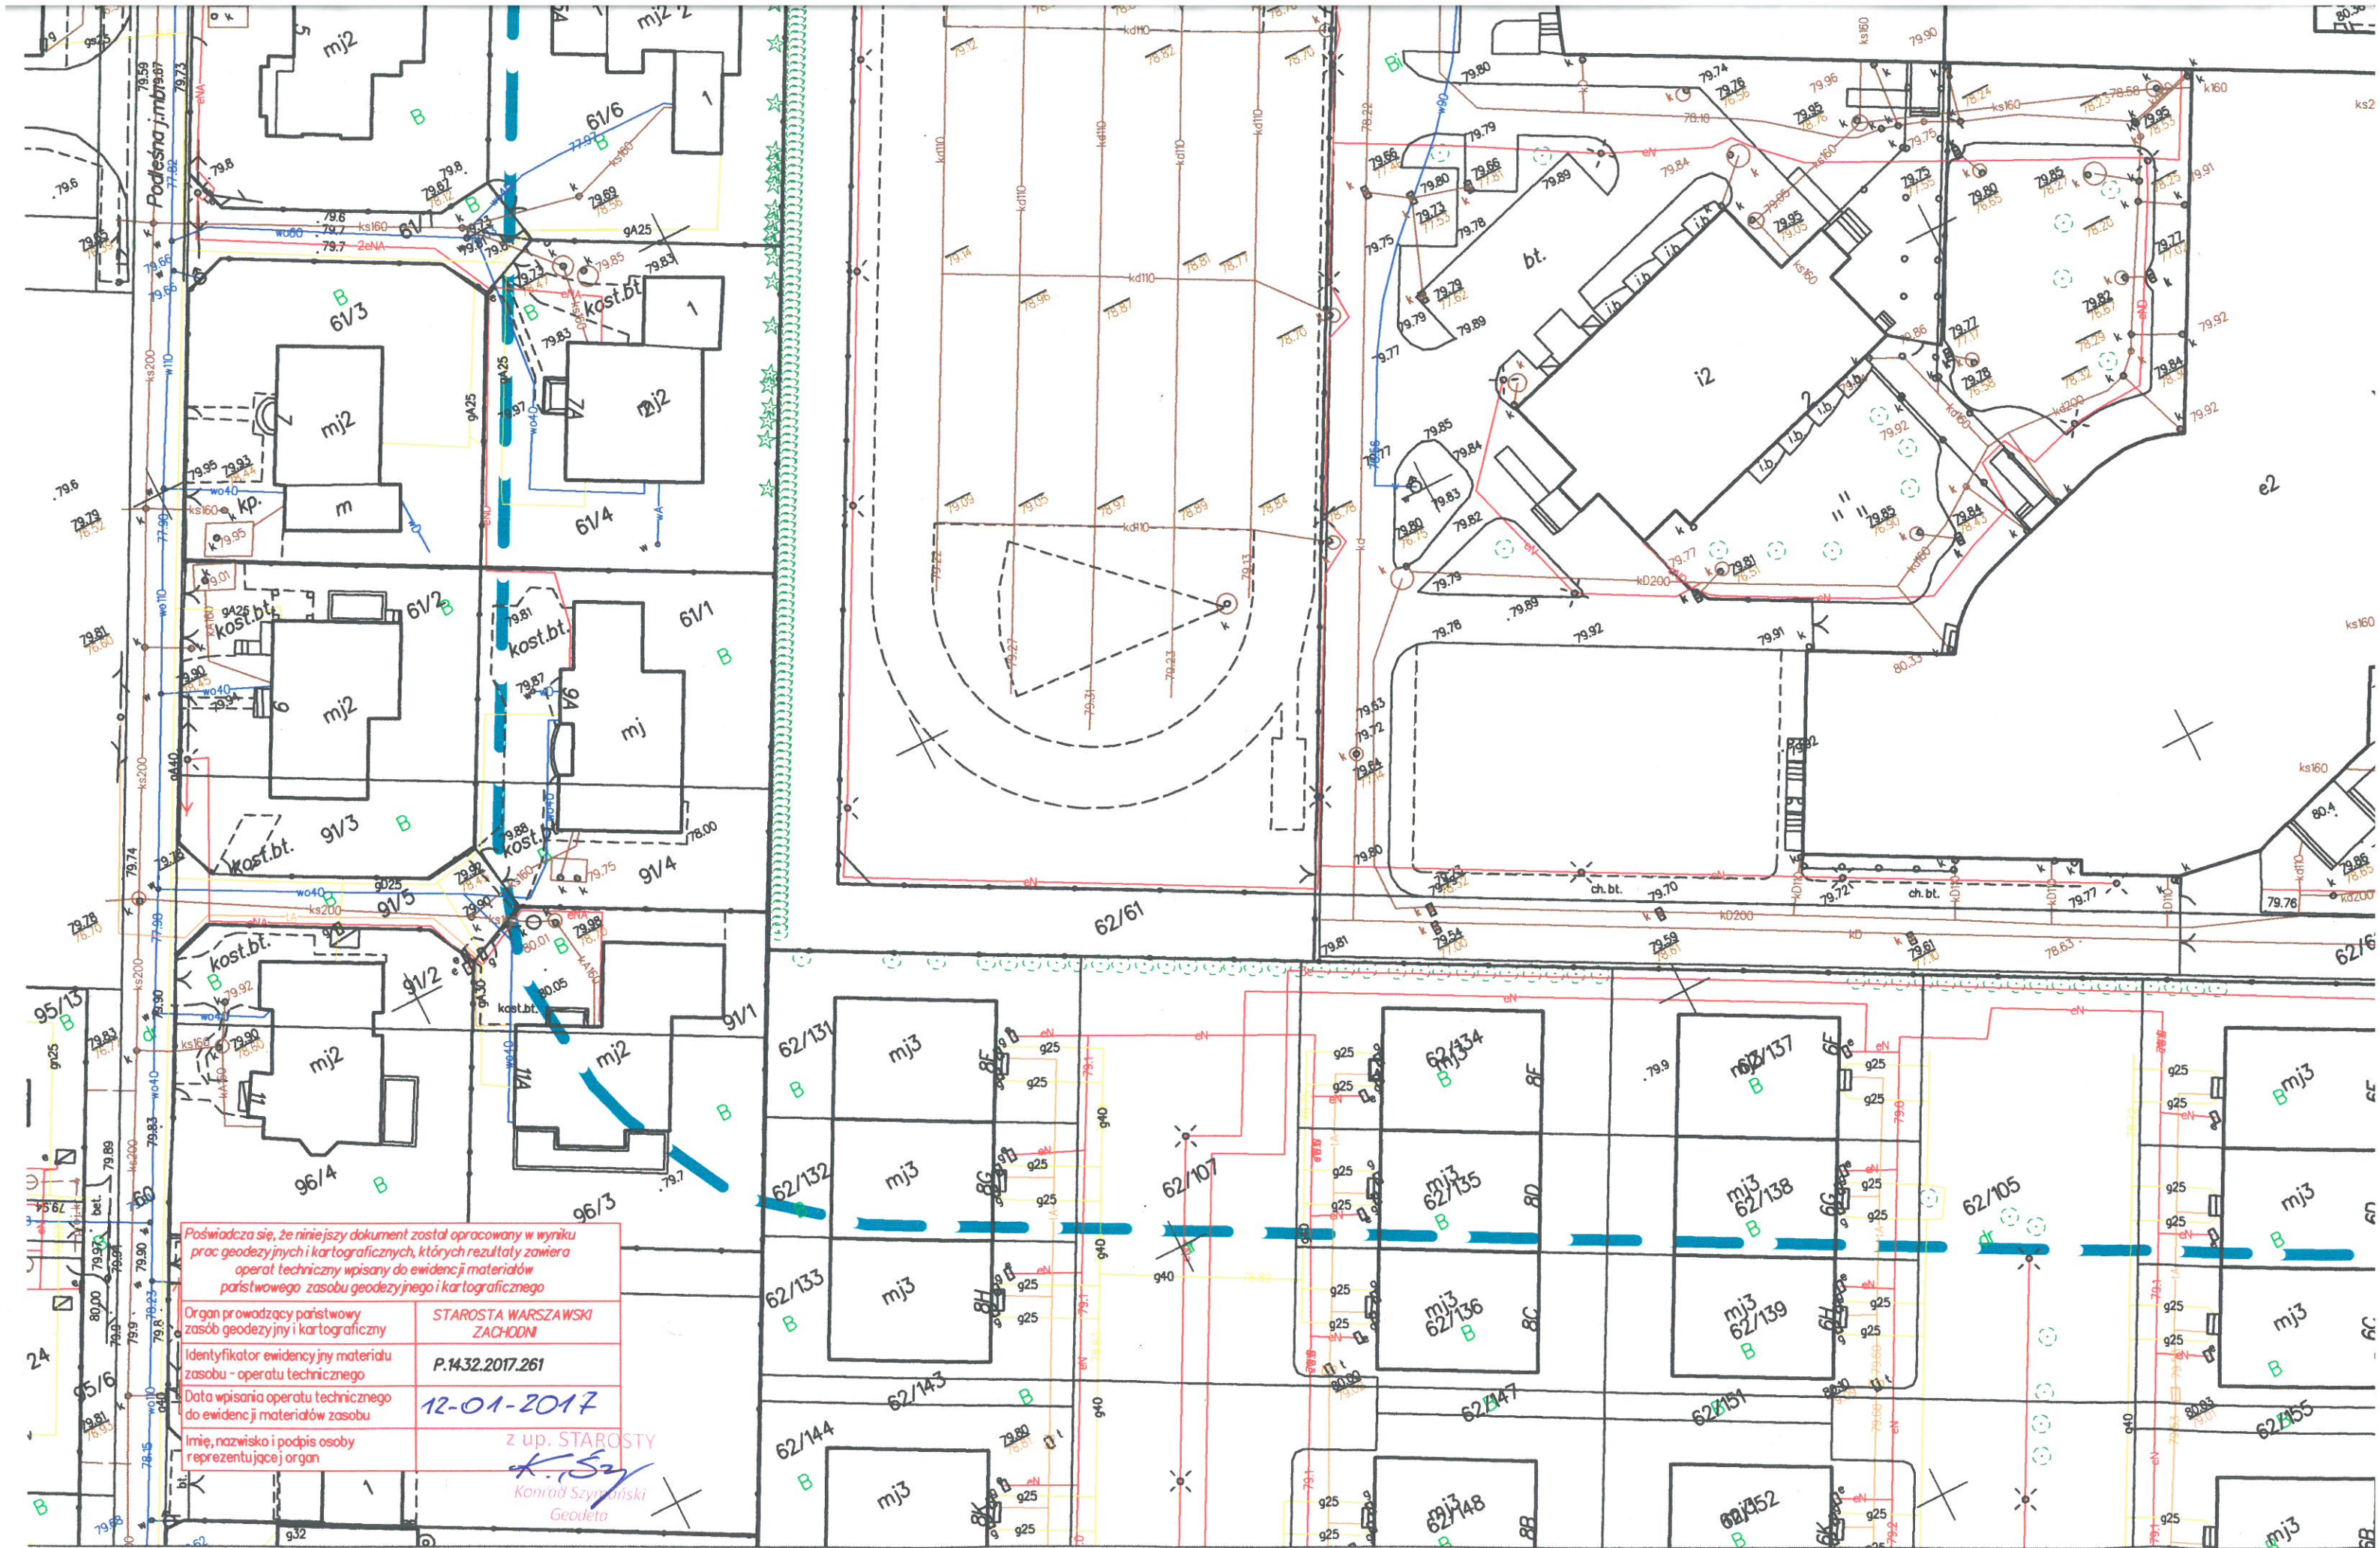

Poswiadcza się, że niniejszy dokument został opracowany w wyniku
prac geodezyjnych i kartograficznych, których rezultaty zawiera
operat techniczny wpisany do ewidencji materiałów
państwowego zasobu geodezyjnego i kartograficznego

Organ prowadzący państwowy
zasób geodezyjny i kartograficzny

STAROSTA WARSZAWSKI
ZACHODNI

Identyfikator ewidencyjny materiału
zasobu - operatu technicznego

P.1432.2017.261

Data wpisania operatu technicznego
do ewidencji materiałów zasobu

12-01-2017

Imię, nazwisko i podpis osoby
reprezentującej organ

z up. STAROSTY

K. Szymanski
Geodeta

