



Burmistrz Łomianek

05-092 Łomianki, ul. Warszawska 115
tel. 022 768 63 01, fax. 022 768 63 02

Łomianki, dnia 17.08.2017 r.

RZP. 271.40.2017

Wykonawcy

Dotyczy: postępowania o udzielenie zamówienia publicznego prowadzonego w trybie przetargu nieograniczonego RZP.271.40.2017 **Przebudowa ulicy Armii Poznań** – zad. 2015/10 na odcinku od ul. Cienistej do ul. Brzegowej – w zakresie wykonania nawierzchni dojeżdż do furtek, zjazdów, budowy ścieżki rowerowej.

Zamawiający działając zgodnie z art. 38 ust. 2 ustawy z dnia 29 stycznia 2004 r. Prawo zamówień publicznych (Dz. U. z 2013 roku poz. 907 ze zm.) przekazuje treść zapytania do SIWZ wraz z odpowiedzią bez ujawniania źródła zapytania.

1. Prosimy o uzupełnienie przedmiaru o pozycję dotyczącą ustawienia krawężników betonowych o wymiarach 15x25 cm na ławie betonowej przy zjazdach na styku ze ścieżką rowerową.
2. Prosimy o potwierdzenie, że zjazdy indywidualne przez ścieżkę rowerową należy wykonać o konstrukcji jak ścieżka, a poza nią - z kruszywa łamanego O/31,5 mm o gr. 20 cm.
3. Czy wszystkie zjazdy indywidualne należy wykonać o takiej samej konstrukcji?
4. Czy nawierzchnia ścieżki rowerowej ma mieć kolor naturalny (zbliżony do czarnego)?
5. Czy nawierzchnia zjazdów przez ścieżkę rowerową ma mieć kolor naturalny (zbliżony do czarnego)?
6. Wg pozycji 35, 36 i 37 przedmiaru robót zakres stałej organizacji ruchu obejmuje: oznakowanie poziome chemoutwardzalne grubowarstwowe w ilości 10 m² oraz 12 szt. znaków pionowych na 6 słupkach, natomiast w opisie technicznym Projektu budowlanego pkt. 2.2. zakres inwestycji obejmuje m.in. oznakowanie projektowanych dróg gminnych o dużo większym zakresie. Prosimy o wyjaśnienie rozbieżności i podanie asortymentów i ilości robót zw. ze stałą organizacją ruchu i/lub zatwierdzonego projektu stałej organizacji ruchu.
7. Dot. pozycji 30 przedmiaru robót - czy wykonanie pobocza gruntowego, oprócz humusowania o gr. 10 cm, obejmuje także obsianie mieszaną traw? Jeśli tak, to czy okres pielęgnacji trawników obejmuje tylko pierwsze koszenie?
8. Prosimy o udostępnienie rysunków konstrukcyjnych przepustów (przekroje, szczegóły).

1



9. Prosimy o potwierdzenie, że nasadzenia kompensacyjne drzew opisane w Projekcie Budowlanym pkt. 7. str. 21 nie są przedmiotem niniejszego postępowania, a jeśli są, to prosimy o podanie ilości, gatunków i lokalizację drzew.

Odpowiedzi Zamawiającego:

Ad.1 Przedmiar robót należy traktować jako element dodatkowy, nie służący do obliczania ceny oferty.

Ad.2 Potwierdzamy wykonanie w przedmiotowym zakresie.

Ad.3 Tak.

Ad.4 Tak.

Ad.5 Tak.

Ad.6 Ilość oznakowania należy przyjąć zgodnie z projektem stałej organizacji ruchu.

Ad.7 Wykonanie pobocza gruntowego obejmuje obsianie mieszkanką traw bez okresu pielęgnacji.

Ad.8 Rysunek w załączniku.


Ad.9 Zamówienie nie obejmuje nasadzeń kompensacyjnych.


Z up. BURMISTRZA
Kierownik Referatu Zamówień Publicznych

Aneta Witkowska

Niniejsze pismo należy traktować jako integralną część SIWZ.

Sprawę prowadzi: Aneta Witkowska /Katarzyna Jaczyńska
Referat Zamówień Publicznych
Tel.: 22 7686209 Fax.: 22 7686229

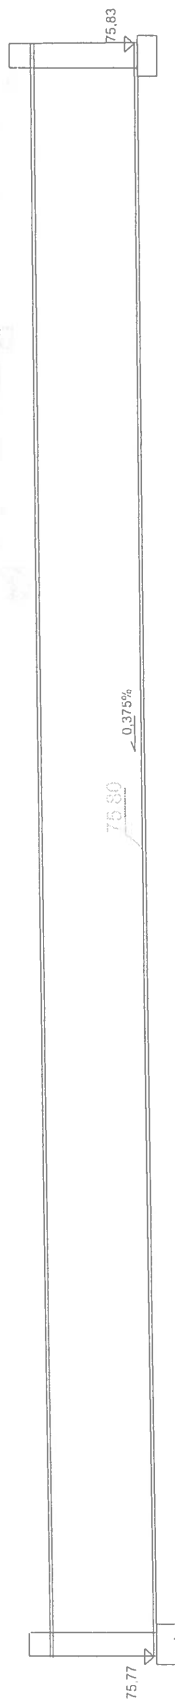



DROG - POL II s.c.
 09-100 Płońsk
 ul. Miodowa 1
 tel./fax: (0-23) 662-23-60
 NIP 567-177-94-44
 drogpol@interia.pl

STANOWISKO
 BUDOWA ŚCIEŻKI ROWEROWEJ PRZY UL. ARMII POZNAŃ NA ODCINKU
 OD UL. ROLNICZEJ DO UL. BŁĘZGOWEJ

GMINA ŁOMIANKI		DROGOWA	
SZCZEGÓL PRZEPISTU		1:50	11.10.2015
Miejscowość: Płońsk, Powiat Strykowski, Kraj: Polska		Mazowieckie, ZCOO 11	3