


Studnia chłonna - rozsączająca DN 1000 z podłączonym wpustem deszczowym
rozwiązanie dla studni S-15

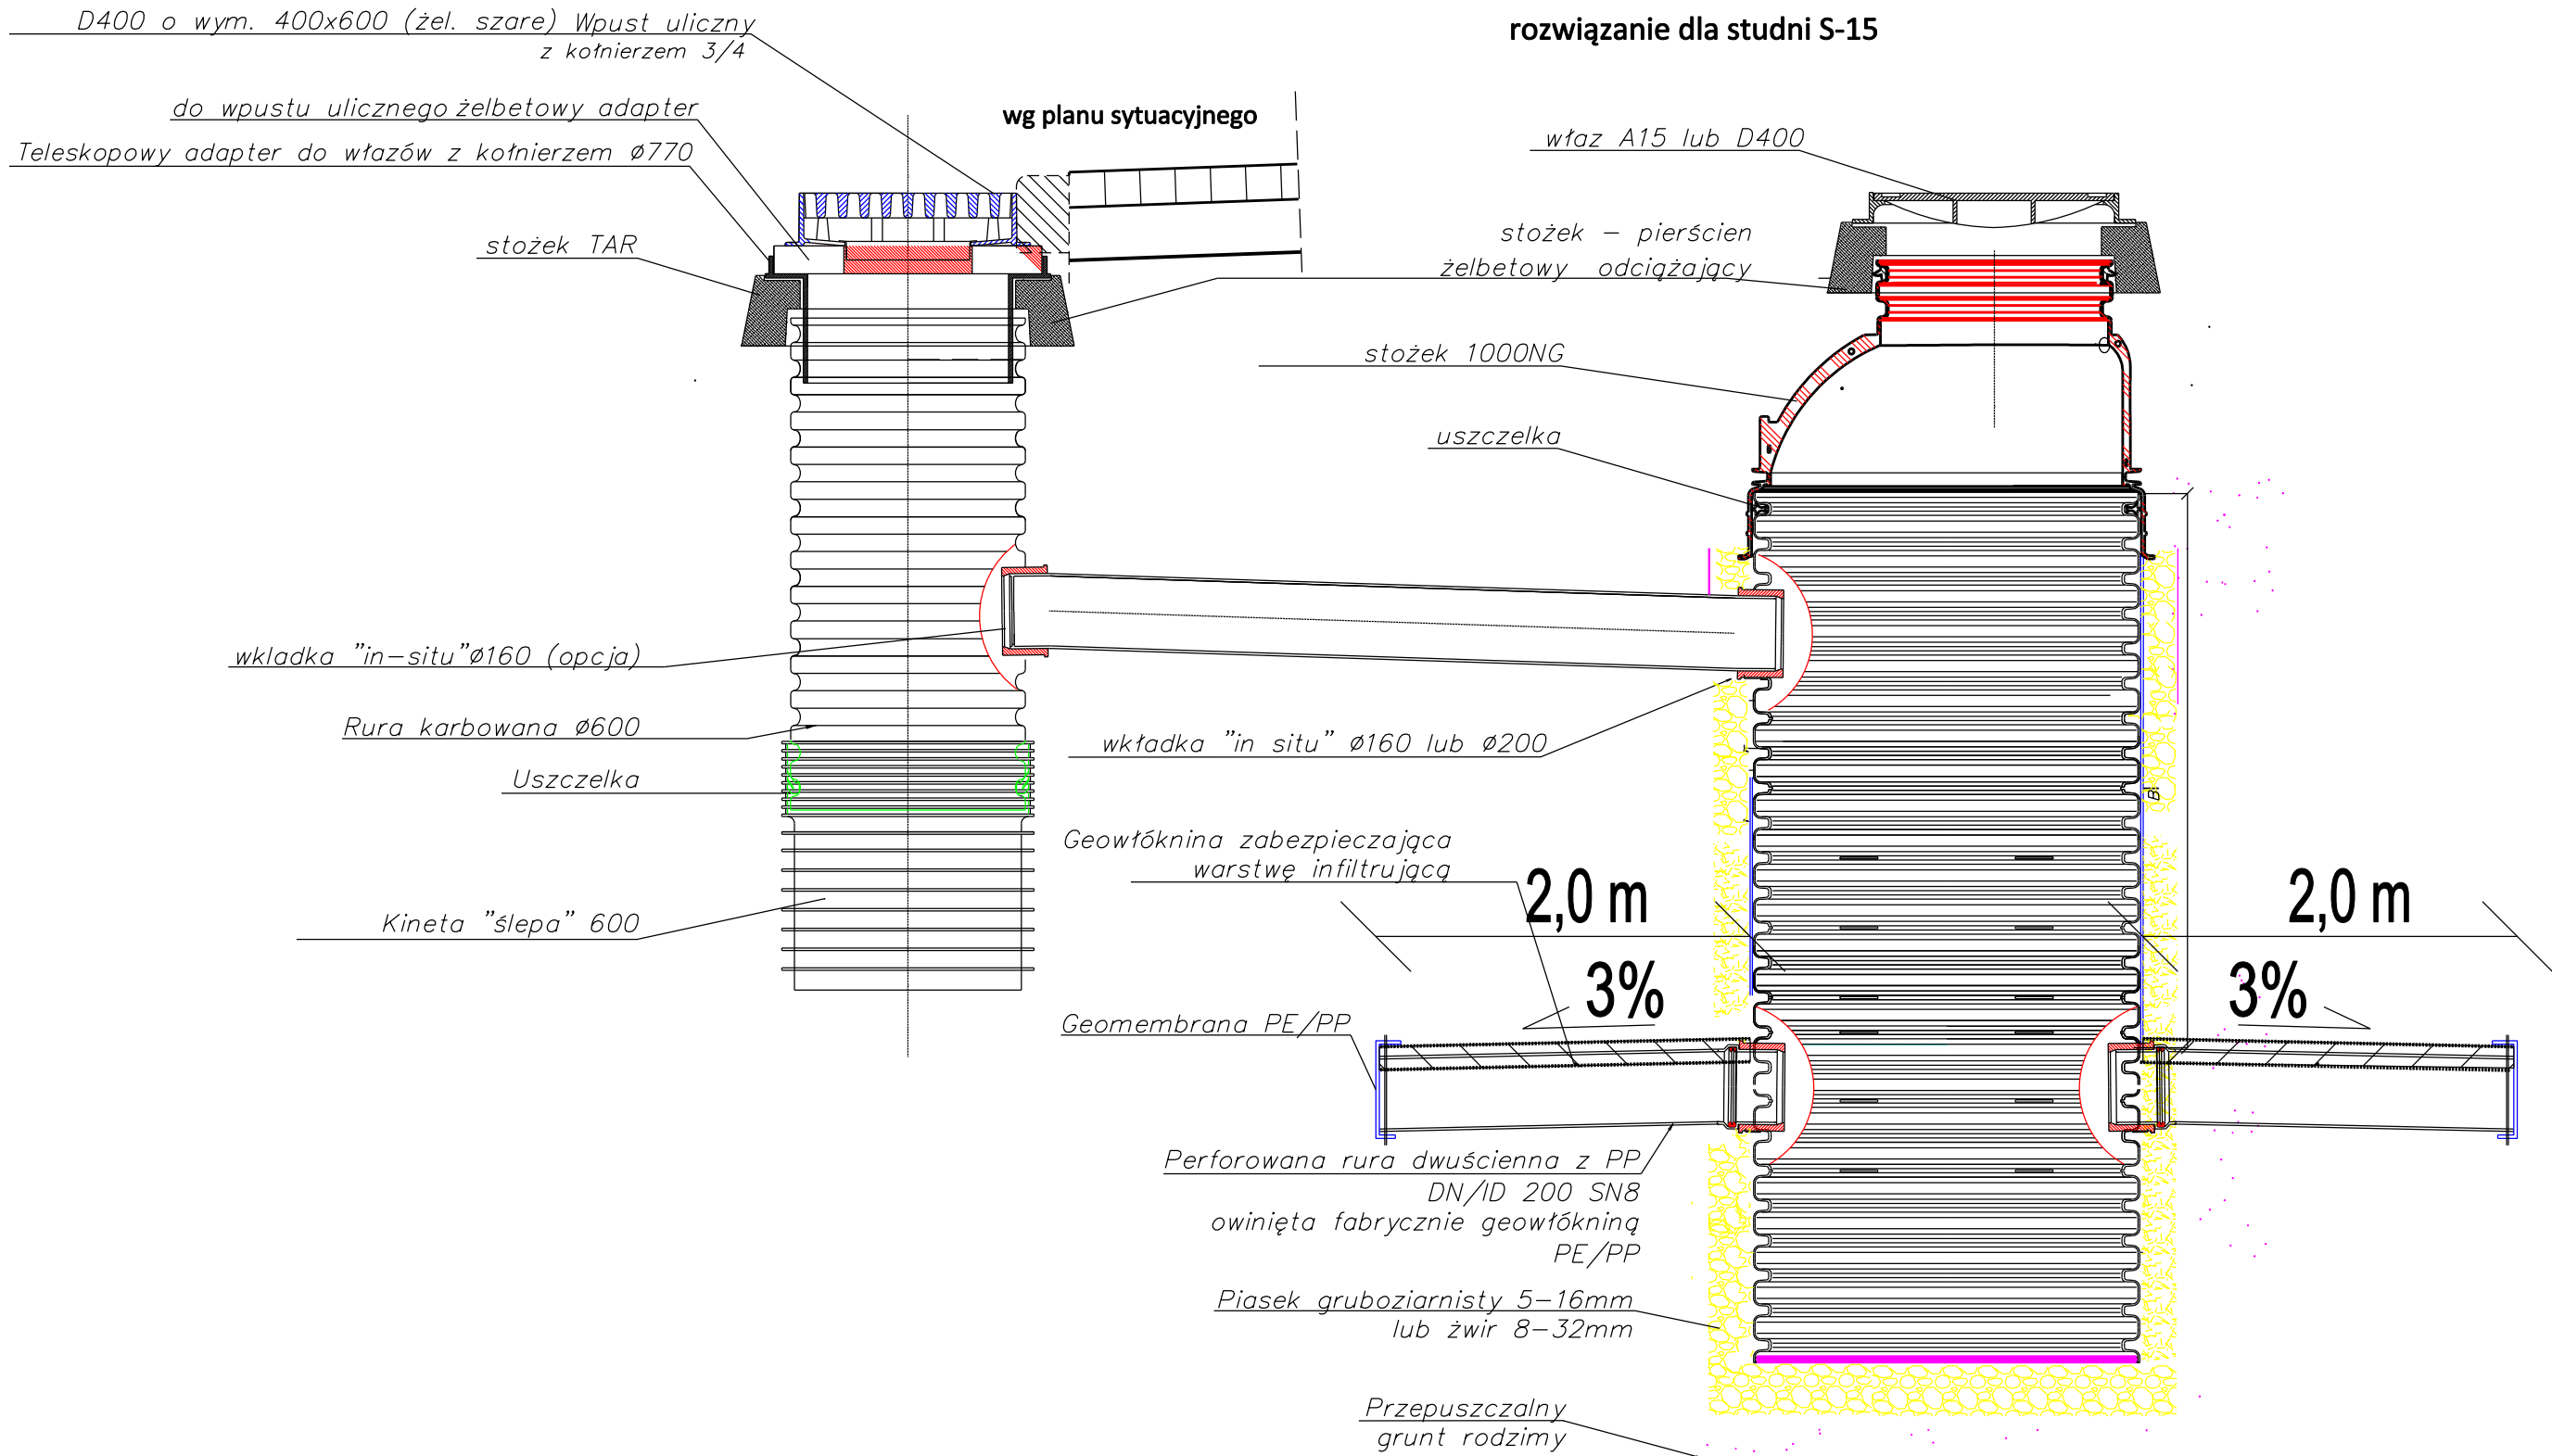

Wykonawca: RAWAY R.P. 02-170 Warszawa ul. Słowicza 33		Zamawiający: GMINA ŁOMIANKI ul. Warszawska 115 05-092 Łomianki	
Temat: Kompleksowa przebudowa dróg gminnych w kwartale ulic - III kwartał.			
Tom II: PROJEKT ARCHITEKTONICZNO-BUDOWLANY			
Projektant: mgr inż. Rafał Piotrowski		nr upr. LOD/2098/P00D/13	Podpis: 
Nazwa rys. Szczegół konst. wpustu i studni		Data: 10.2015r	Nr rys.