




skala 1:10

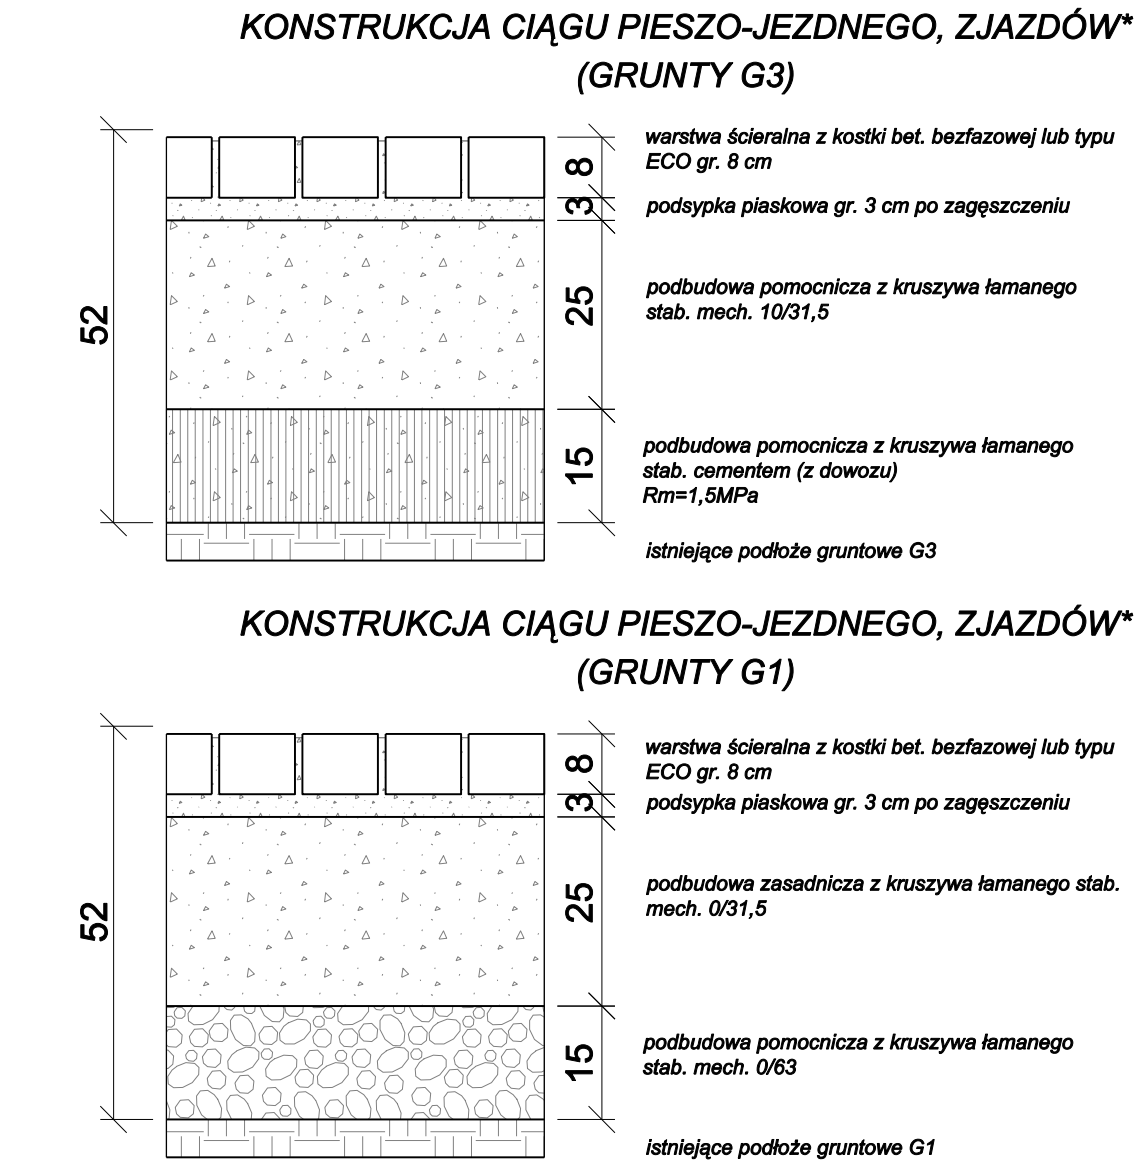



* PARAMETRY KOSTKI:
- zjazdy - kostka czerwona, fazowana, typu Behaton, Domino lub równoważny
- jezdnie (poza ciągiem dla rowerów) - kostka szara, fazowana, typu Behaton Eco, Domino Eco lub równoważny
- jezdnie (ciąg dla rowerów) - kostka szara, bezfazowa fazowana, typu Behaton, Domino lub równoważny


ZAKOŃCZENIE KONSTRUKCJI NAWIERZCHNI ZJAZDU INDYWIDUALNEGO

OGRANICZENIE KONSTRUKCJI CIĄGU PIESZO - JEZDNEGO /od strony posesji/

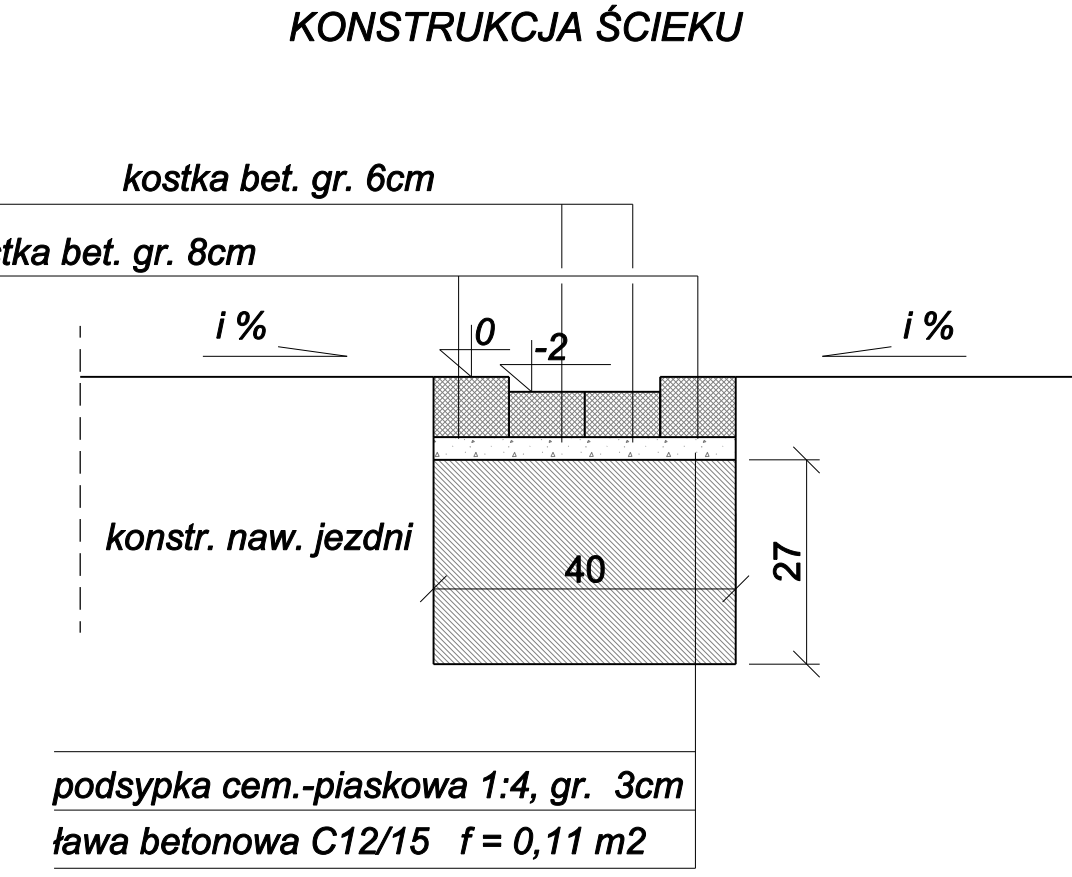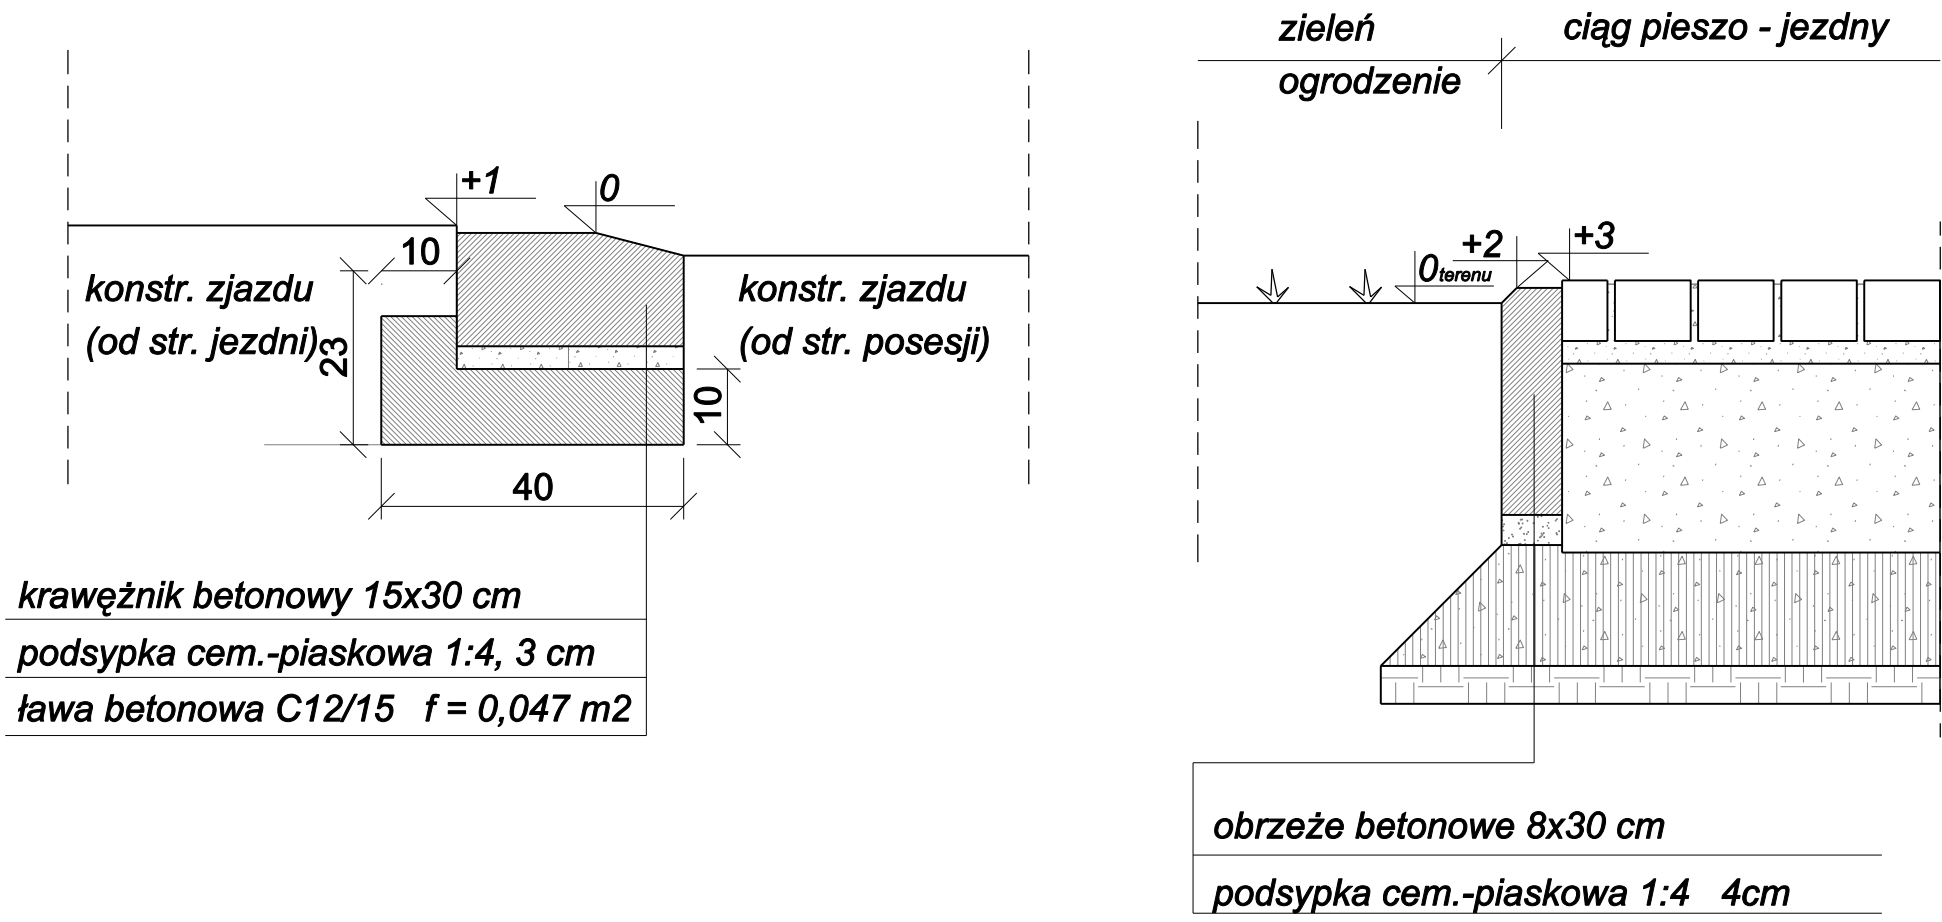

skala 1:50

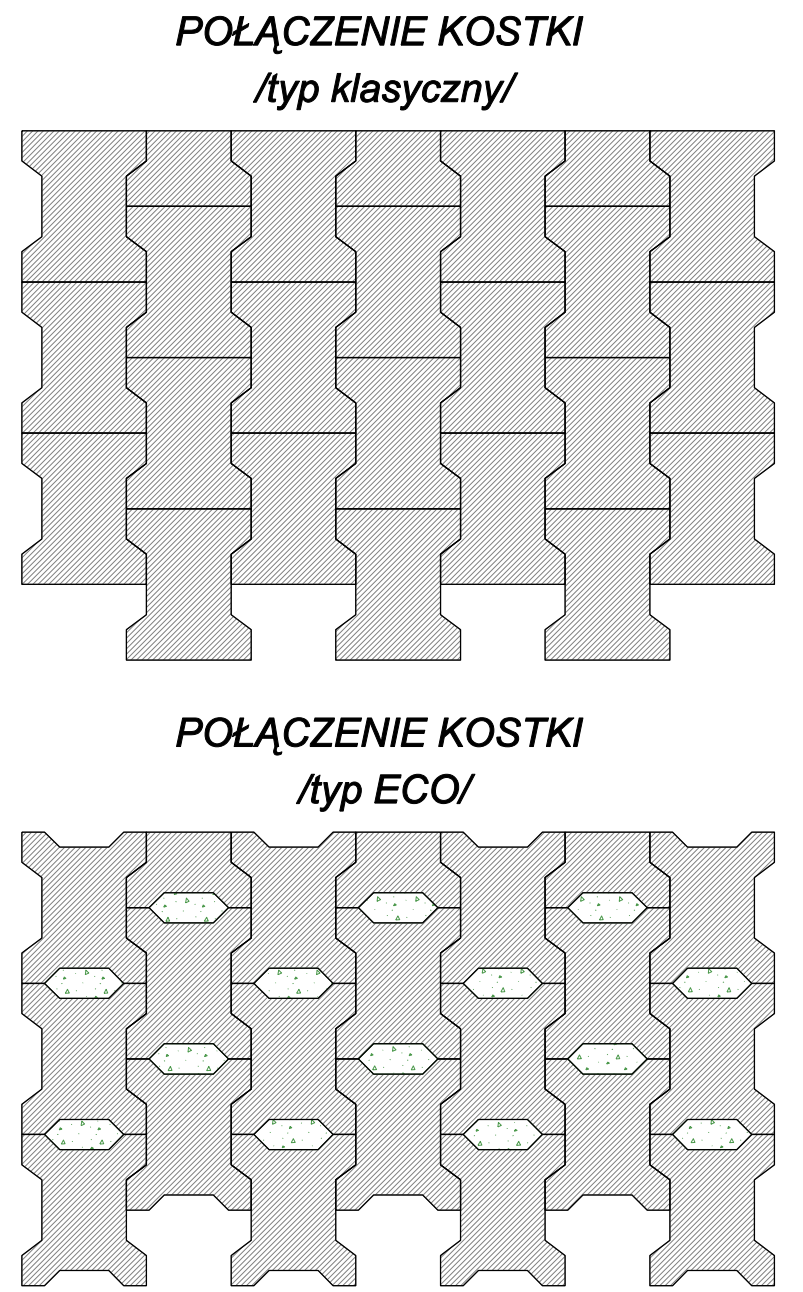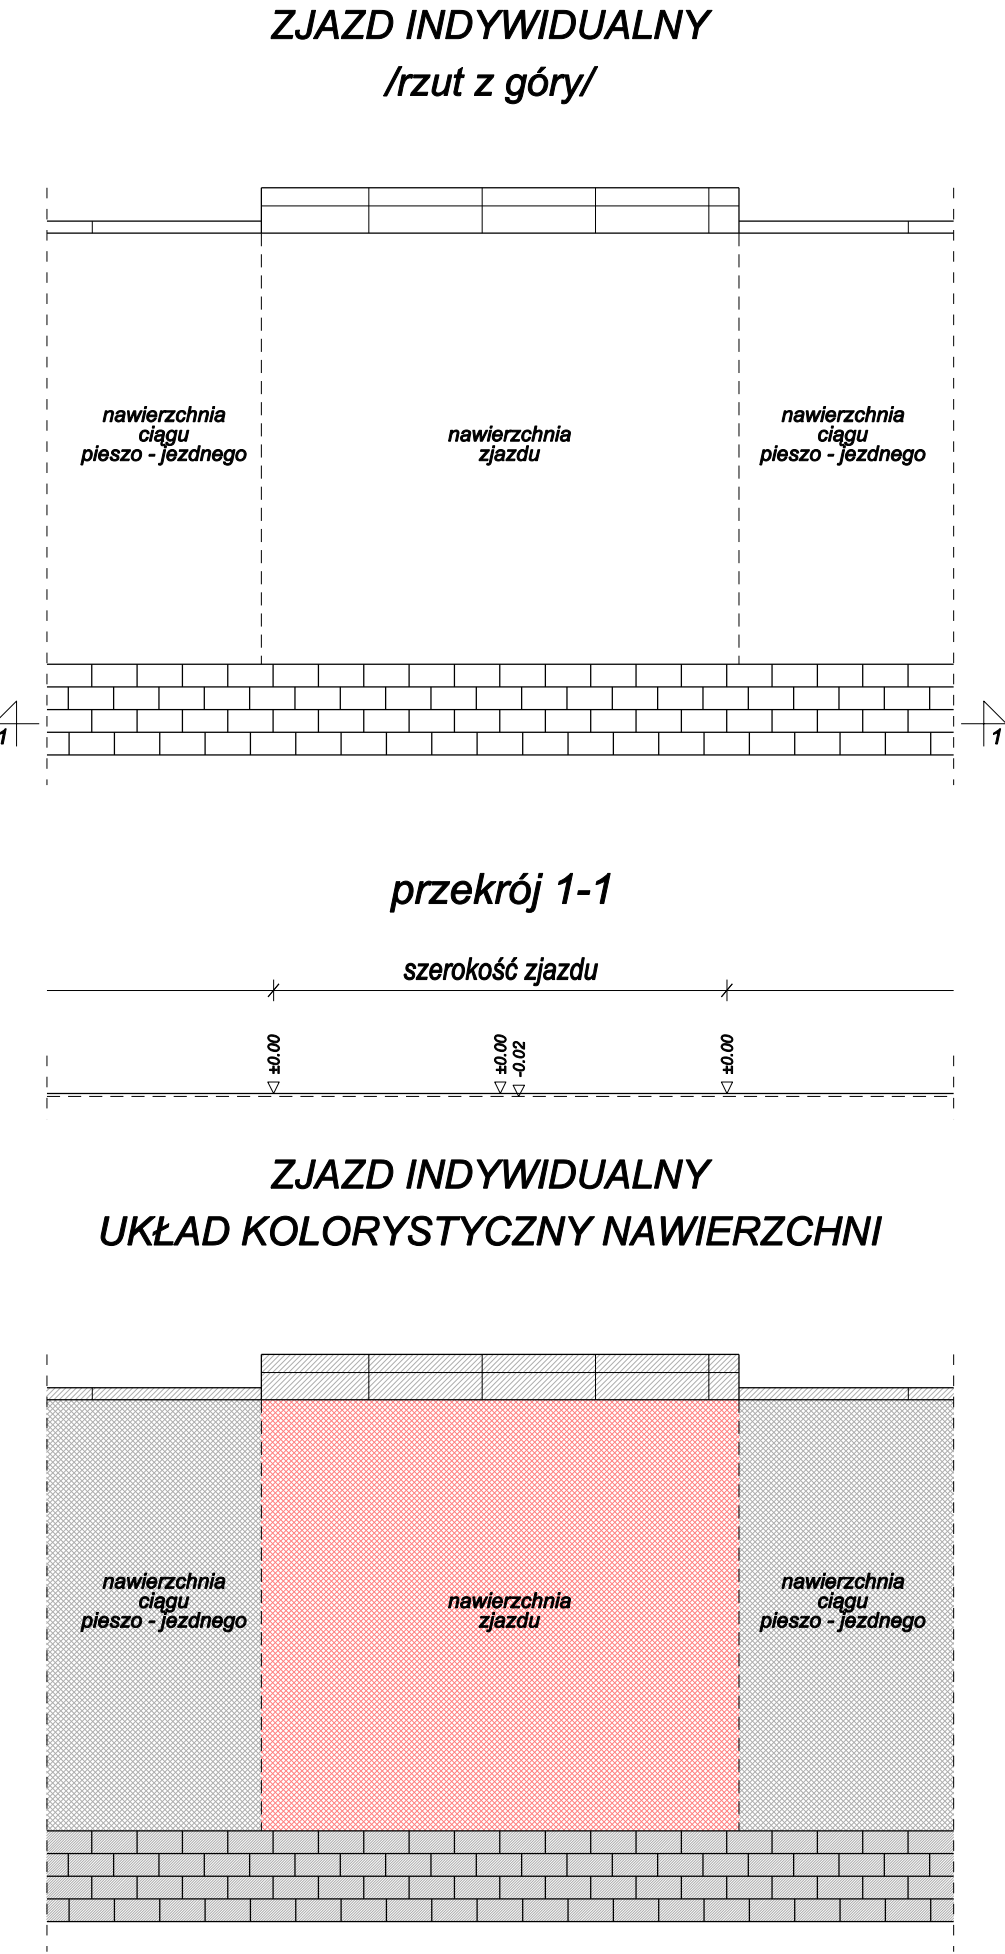

Inwestor:	GMINA ŁOMIANKI ul. Warszawska 115, 05-092 Łomianki				
Wykonawca:	 BIURO PROJEKTOWE "D-9" KRZYSZTOF NADANY ul. Giermków 55 lok. 1, 04-491 Warszawa				
Nazwa zadania:	"Kompleksowa przebudowa dróg gminnych w kwartałach ulic I kwartał (ul. Rolnicza, ul. Armii Poznań, ul. Warszawska, ul. Jedności Robotniczej) opracowanie dokumentacji technicznej."				
Nazwa obiektu:	Ulica Powstańców Warszawy				
Nazwa rysunku:	Szczegóły technologiczne i konstrukcyjne				
Projektant Nr uprawnień	mgr inż. Krzysztof Nadany MAZ0000POD0007 specjalność: DROGI	Podpis	Data 11.2014r.	Nr rysunku: 1.4.1	Skala: 1:10 1:50
Opracowujący	inż. Tomasz Heliński				
Sprawdzający Nr uprawnień	mgr inż. Krzysztof Stepien MAZ0000POD0008 specjalność: DROGI				