



PRZEKRÓJ CHARAKTERYSTYCZNY

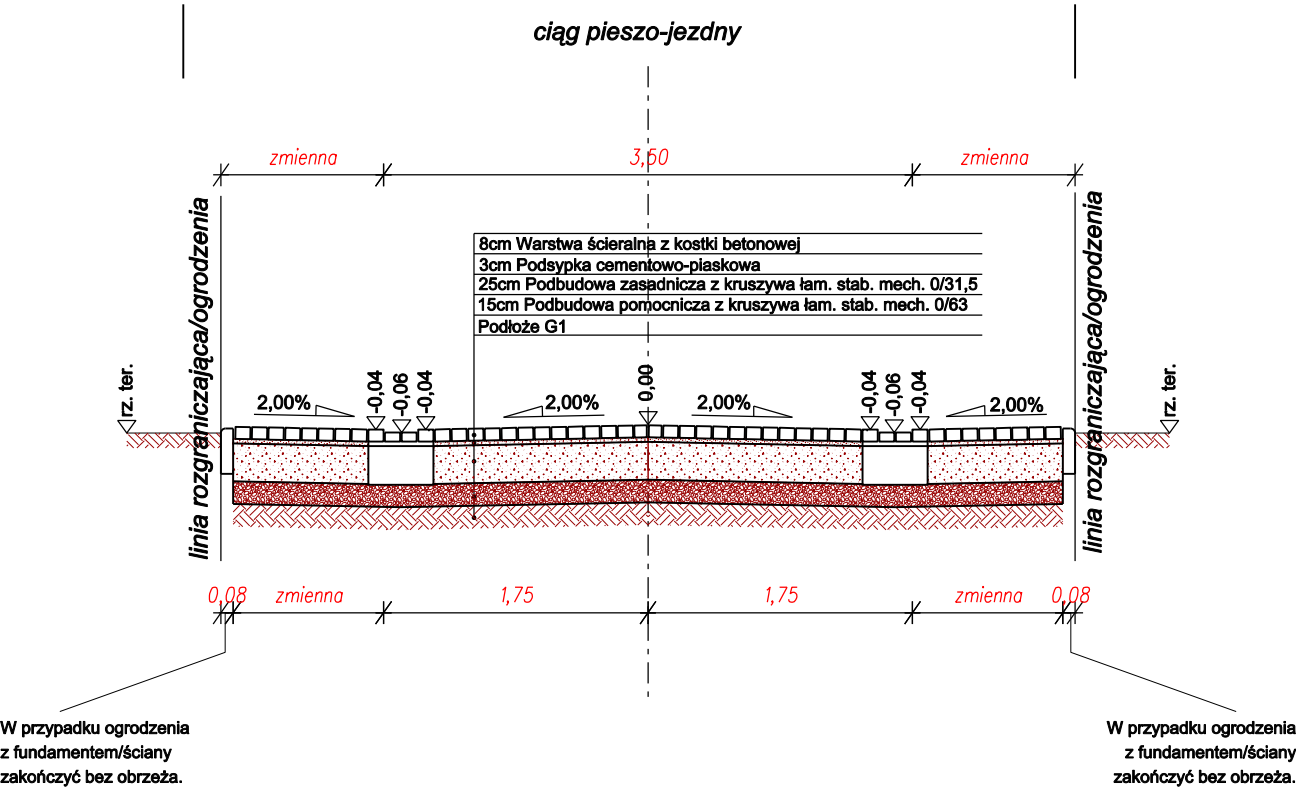

PRZEKRÓJ CHARAKTERYSTYCZNY
w przekrojach bramowych

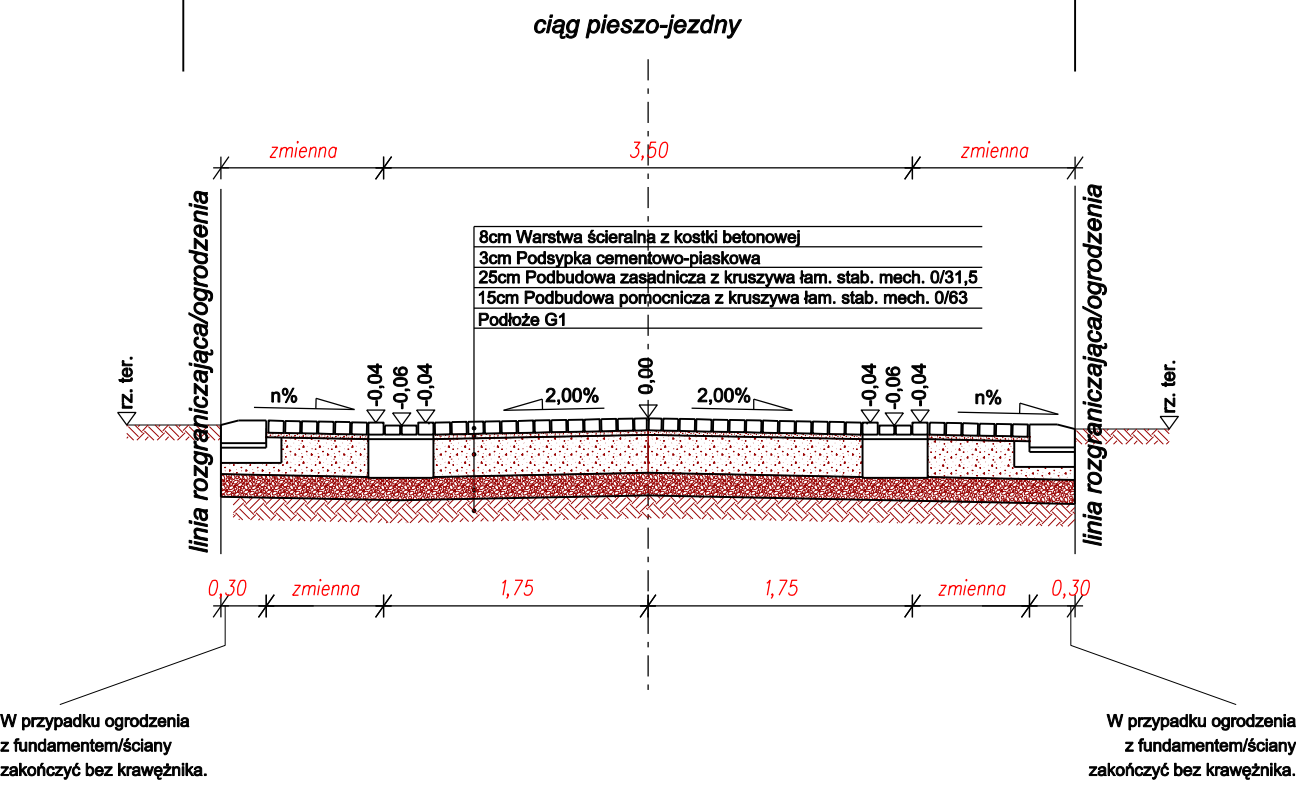

Inwestor:	GMINA ŁOMIANKI ul. Warszawska 115, 05-092 Łomianki				
Wykonawca:	BIURO PROJEKTOWE "D-9" KRZYSZTOF NADANY ul. Giermków 55 lok. 1, 04-491 Warszawa				
Nazwa zadania:	"Kompleksowa przebudowa dróg gminnych w kwartałach ulic I kwartał (ul. Rolnicza, ul. Armii Poznań, ul. Warszawska, ul. Jedności Robotniczej) opracowanie dokumentacji technicznej."				
Nazwa obiektu:	Ulica Powstańców Warszawy				
Nazwa rysunku:	Przekroje charakterystyczne				
Projektant Nr uprawnień	mgr inż. Krzysztof Nadany MAZ/0360/POOD/07 specjalność: DROGI	Podpis	Data 11.2014r.	Nr rysunku: 1.3.1	Skala: 1:50
Opracowujący	inż. Tomasz Halecki				
Sprawdzający Nr uprawnień	mgr inż. Krzysztof Stępień MAZ/0367/POOD/08 specjalność: DROGI				