




fragment F- rozwinięcie skala 1:20

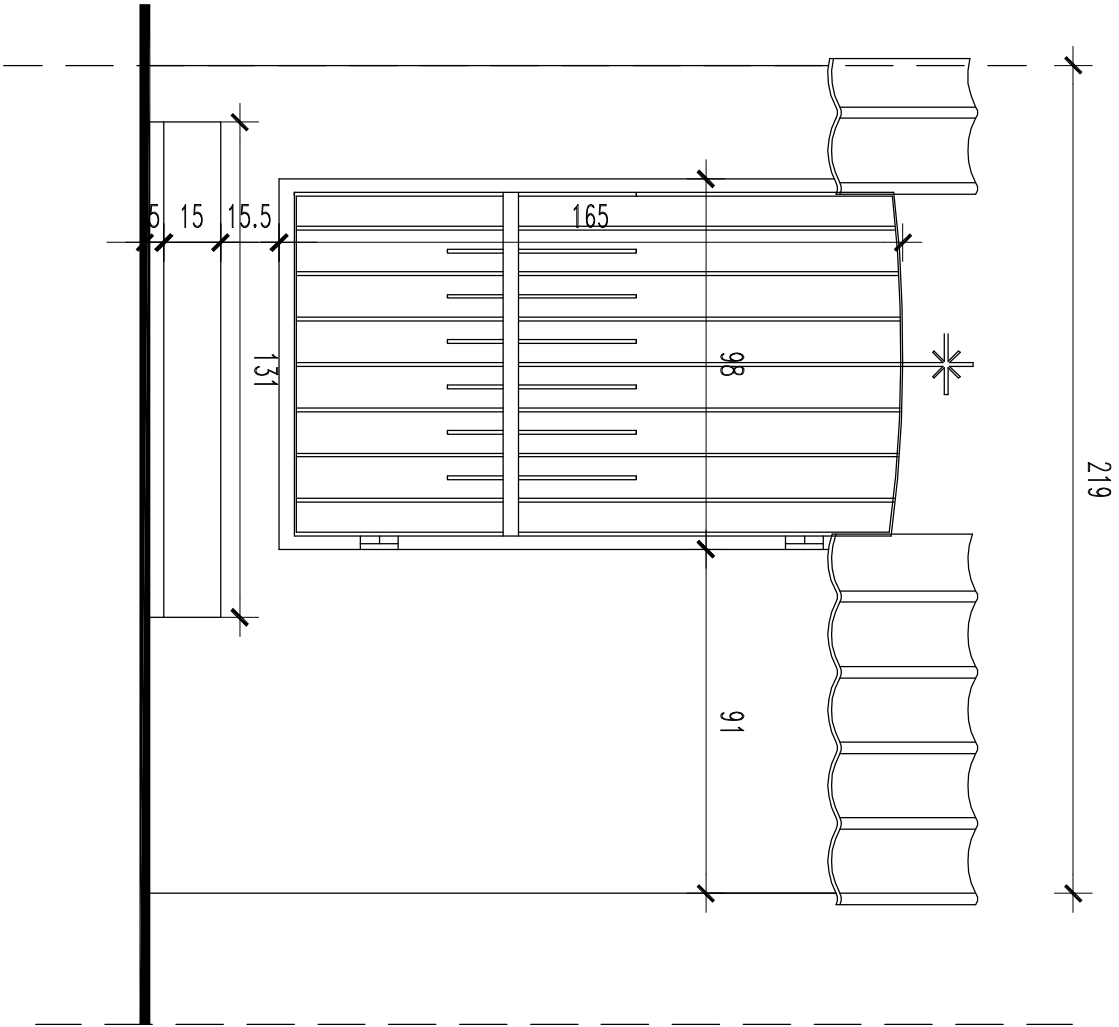

fragment F- przekrój skala 1:20

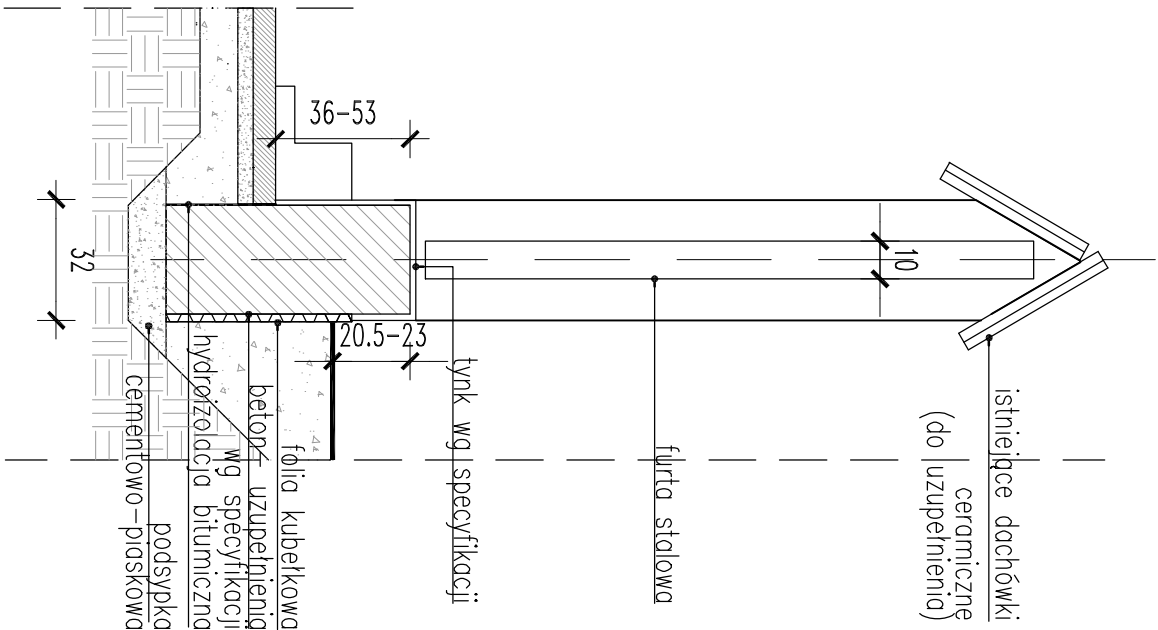

SCHEMAT LOKALIZACJI OPRACOWANIA

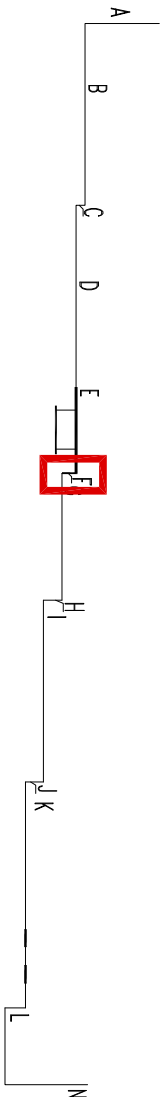

ROZPOWSZECZANIE NINIEJSZEGO OPRACOWANIA, JAK TEŻ JEGO FRAGMENTÓW, W TYM KONCEPCJI, WYKONANYCH RYSUNKÓW, A PONADTO UMIESZCZANIE W SYSTEMACH PRZECIOWYMIANIA DANYCH – ZA WYJĄTKIEM WŁAŚCIWYCH ORGANÓW ADMINISTRACJI, PRZEKAZYWANIE W JAKIEJKOLWIEK FORMIE, W TYM: ELEKTRONICZNEJ, MECHANICZNEJ, FOTOKOPII, REPRODUKCJI, PRZEDRUKU RAZ DOKONYWANIE ZMIAN BEZ ZGODY AUTORA JEST ZABRONIONE I PODLEGA ODPOWIEDZIALNOŚCI KARNEJ Z MOCY ART.116,117,118 USTAWY Z DNIA 4 LUTEGO 1994 R. O PRAWIE AUTORSKIM I PRAWACH POKREWNYCH. (DZ.U. NR 24, POZ.83 Z 1994 R.)

obiekt:

Remont ogrodu cmentarza wojennego w Kiepinie
Na działce nr ew 215, obręb 0007, Kiepin Poduchowny
Położony przy ulicy Rolniczej , 05-092 Łomianki

inwestor / zleceńodawca:

Gmina Łomianki
05-092 Łomianki, Warszawska 115

schemat:



generalny projektant:

mamqustaTM
pracownia projektowa
MAMGUSTA Pracownia Projektowa
ul. Działkowa 89/3
05-808 Pruszków,

autorzy:

projektanci:
arch. Sebastian Tabędzki
nr. uprawień MA/078/10
arch. Weronika Budnik

wykonawca projektu:

MAMGUSTA Pracownia Projektowa
ul. Działkowa 89/3
05-808 Pruszków,

branża:

ARCHITEKTURA

sprawdzający:

faza:

PROJEKT BUDOWLANY

temat rysunku:

FRAGMENT F- rozwinięcie, przekrój

| nr projektu: | ind.fazy: | obiekt: | nr rysunku: | rewizja: | data edycji: | arkusz: | skala: |
|--------------|-----------|---------|-------------|----------|--------------|---------|--------|
| 1713 | PB | 00 | AR-20-30 | 00 | 19.07.17 | 00 | 1:50 |